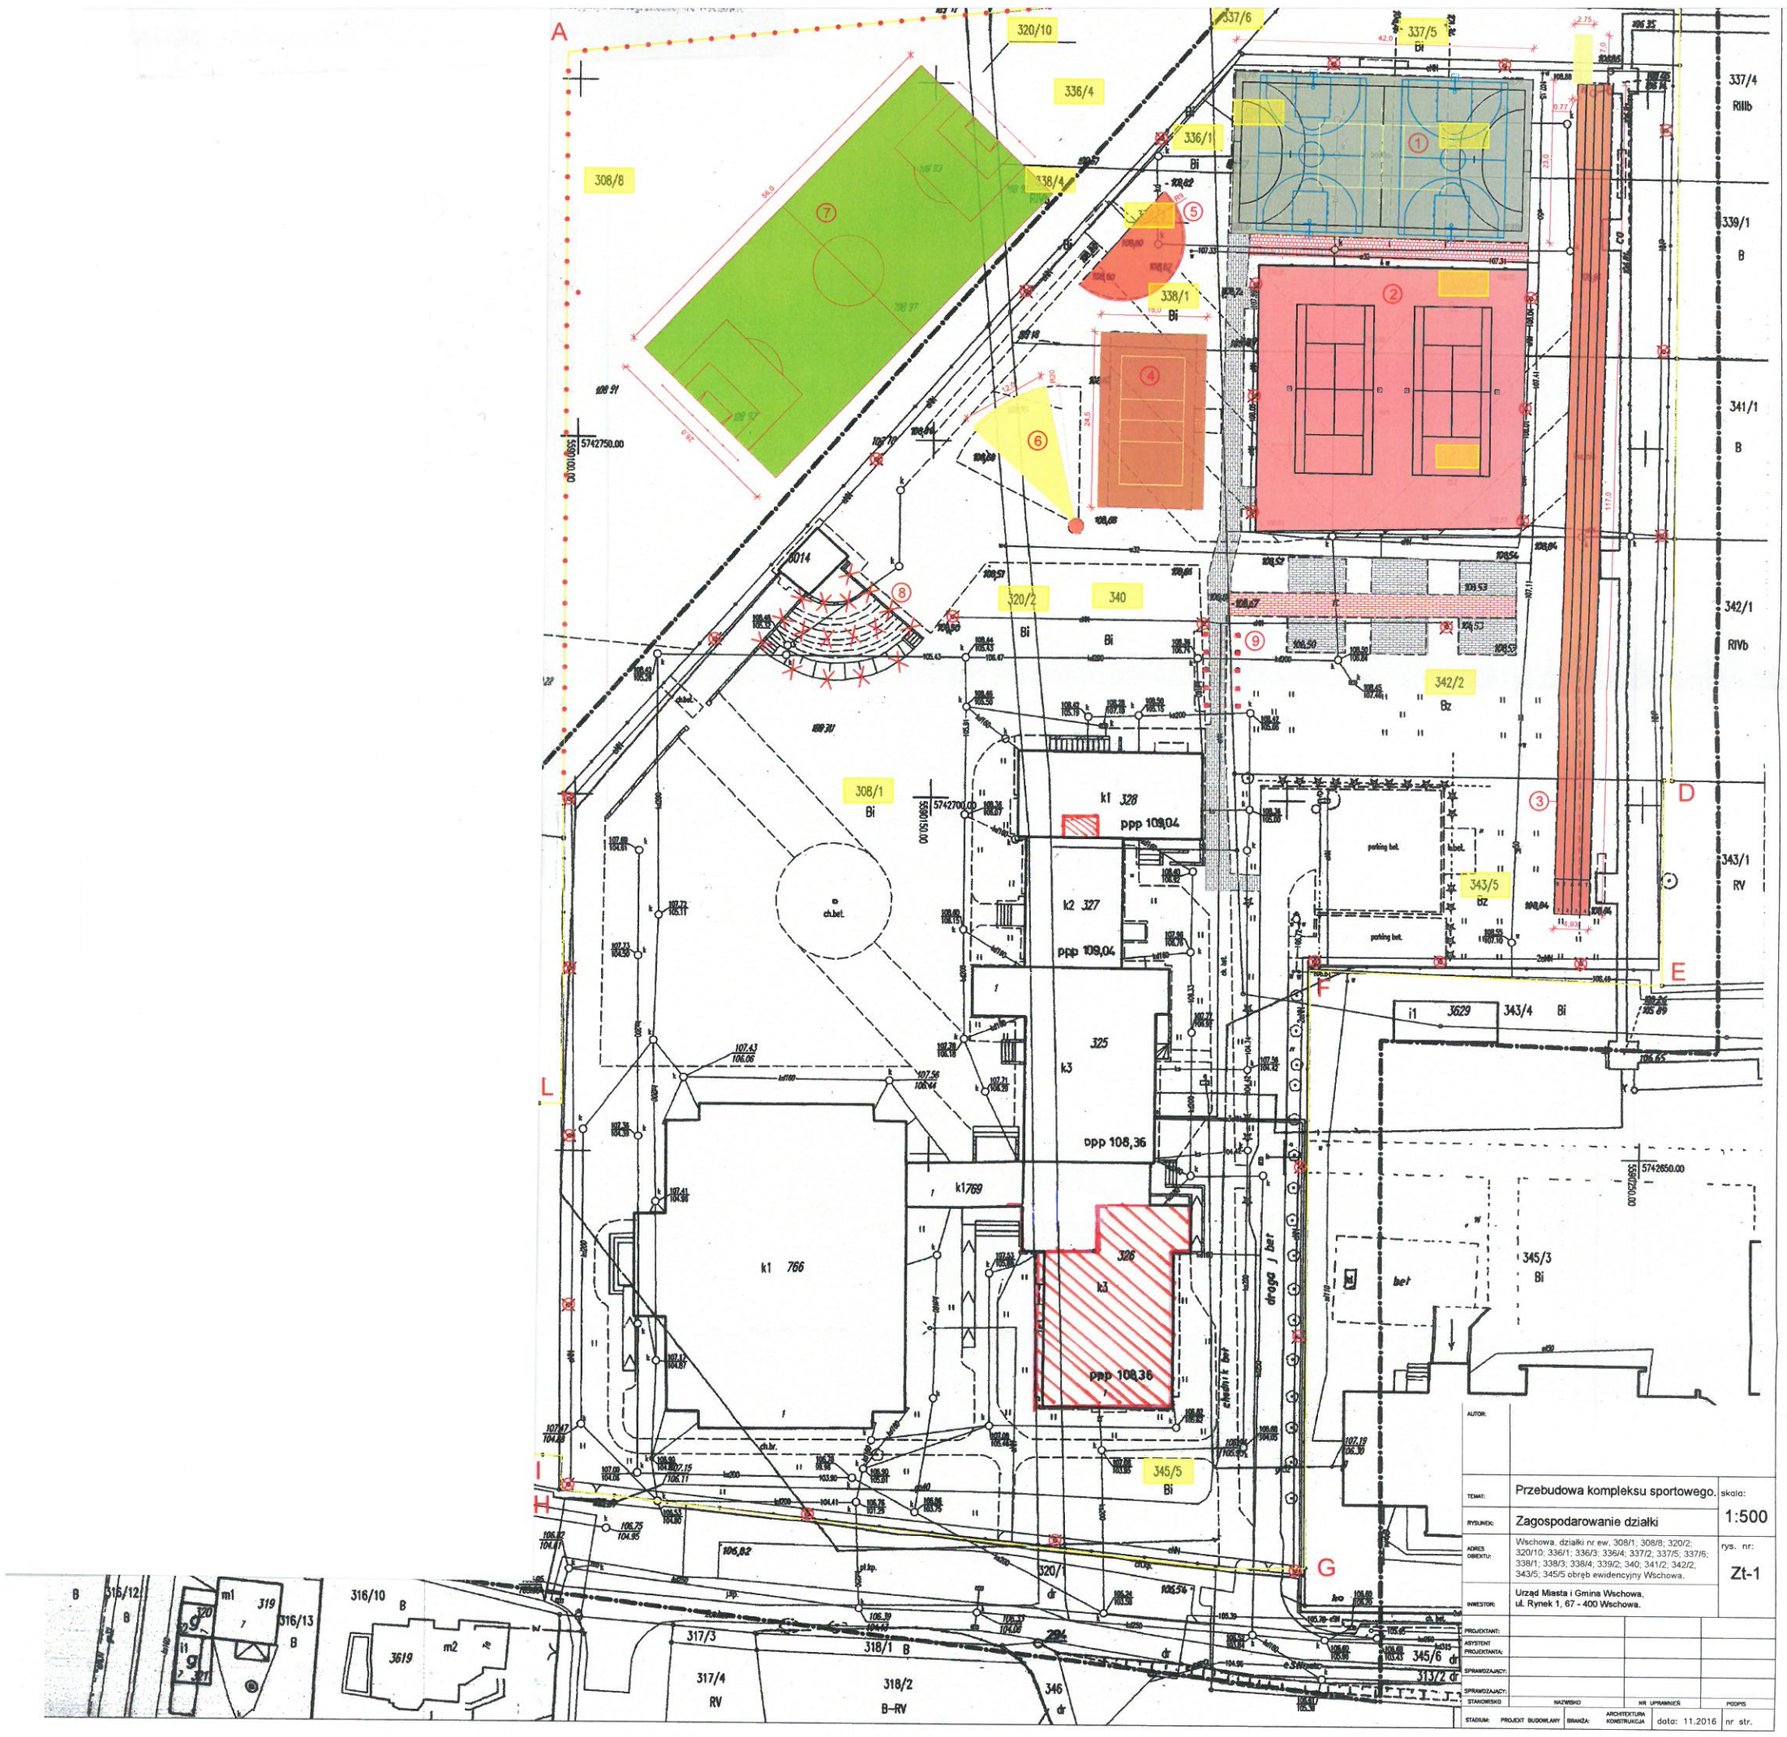

AUTOR:			
TEMAT:	Przebudowa kompleksu sportowego.		skala:
RYSUNEK:	Zagospodarowanie działki		1:500
ADRES OBIEKTU:	Wschowa, działki nr ew. 308/1; 308/8; 320/2; 320/10; 336/1; 336/3; 336/4; 337/2; 337/5; 337/6; 338/1; 338/3; 338/4; 339/2; 340; 341/2; 342/2, 343/5; 345/5 obręb ewidencyjny Wschowa.		rys. nr: Zt-1
INWESTOR:	Urząd Miasta i Gmina Wschowa, ul. Rynek 1, 67 - 400 Wschowa.		
PROJEKTANT:			
ASYSTENT PROJEKTANTA:			
SPRAWDZAJĄCY:			
SPRAWDZAJĄCY:			
STANOWISKO	NAZWISKO	NR UPRAWNIEŃ	PODPIS
STADIUM: PROJEKT BUDOWLANY	BRANŻA: ARCHITEKTURA KONSTRUKCJA	data: 11.2016	nr str.