PROFILE SIECI KANALIZACJI GRAWITACYJNEJ w m. Kobylarnia SKALA 1:100/1:500 ETAP 3

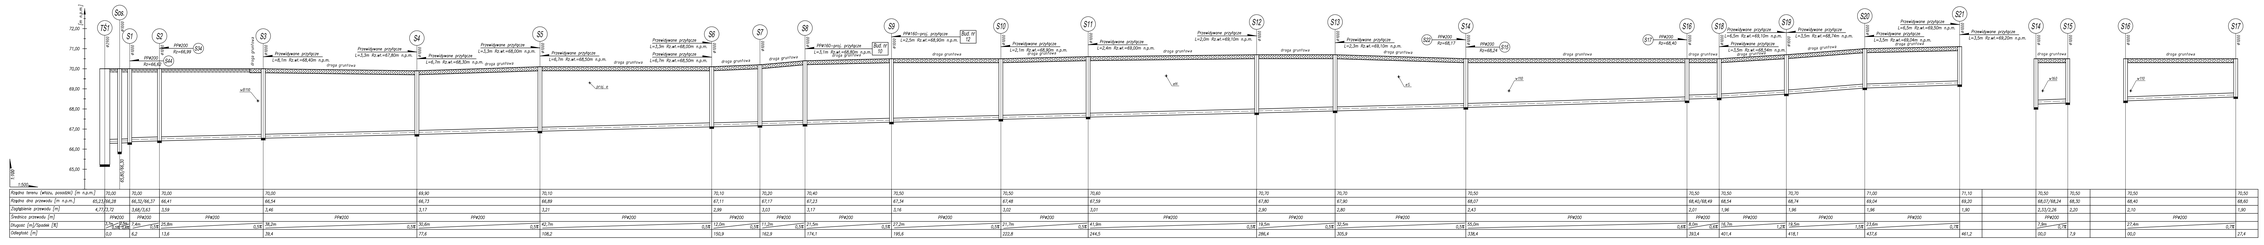
S36
S1
S2
S3
S4
S5
S6
S7
S8
S9
S10
S11
S12
S13
S14
S16
S18
S19
S20
S21
S15
S17
PP160-proj. przykuta
Rzg w1
PP200
Rz=68,39
Rz=68,48
Rz=68,57
Rz=68,40
Rz=68,24
Rz=68,17
Przewiercenie przykuta
Przewiercenie przykuta
droga gruntowa
wł.SW
wł.SK
wł.SS
wł.SE
wł.SE
wł.SE