

**UCHWAŁA NR XLVII/365/2023
RADY GMINY NIEDŹWIEDŹ**

z dnia 29 maja 2023 r.

**w sprawie: : przystąpienia do sporządzenia zmiany miejscowego planu zagospodarowania
przestrzennego Gminy Niedźwiedź we wsi Niedźwiedź**

Na podstawie art. 18 ust. 2 pkt 5 ustawy z dnia 8 marca 1990 r. o samorządzie gminnym (t.j. Dz. U. z 2023 r. poz. 40) oraz art. 3 ust. 1, art. 14 ust.1 i 5 oraz art. 27 ustawy z dnia 27 marca 2003 roku o planowaniu i zagospodarowaniu przestrzennym (t.j. Dz. U. z 2022 r. poz. 503 z późn. zm.) – Rada Gminy Niedźwiedź, na wniosek Wójta Gminy Niedźwiedź uchwała, co następuje:

§ 1. Przystępuje się do sporządzenia zmiany miejscowego planu zagospodarowania przestrzennego Gminy Niedźwiedź, zatwierdzonego uchwałą Nr XVIII/142/04 Rady Gminy Niedźwiedź z dnia 30 czerwca 2004 roku (Dz. Urzędowy Wojew. Małopolskiego Nr 251/2004 poz. 2772 z późn. zmianami) obejmującej tereny położone we wsi Niedźwiedź.

§ 2.2. Zakres opracowania zmiany planu określony jest na załącznikach graficznych Nr 1 do 27 stanowiących integralną część niniejszej uchwały.

§ 3.3. Zmiana planu wymieniona w § 1 zostanie sporządzona w oparciu o Studium uwarunkowań i kierunków zagospodarowania przestrzennego Gminy Niedźwiedź, zatwierdzone uchwałą Nr XIII/99/99 Rady Gminy Niedźwiedź z dnia 27 grudnia 1999 r. z późn. zmianami.

§ 4. 1. Wykonanie uchwały powierza się Wójtowi Gminy Niedźwiedź.

2. Dopuszcza się wykonanie uchwały w kilku niezależnych opracowaniach.


§ 5. Uchwała wchodzi w życie z dniem podjęcia.

Przewodniczący Rady Gminy
Niedźwiedź

Zenon Dzedzic

Załącznik Nr 1
do uchwały Nr
XLVII/365/2023
Rady Gminy Niedzwiedz
z dnia 29.05.2023 r.


wie Niedzwiedz

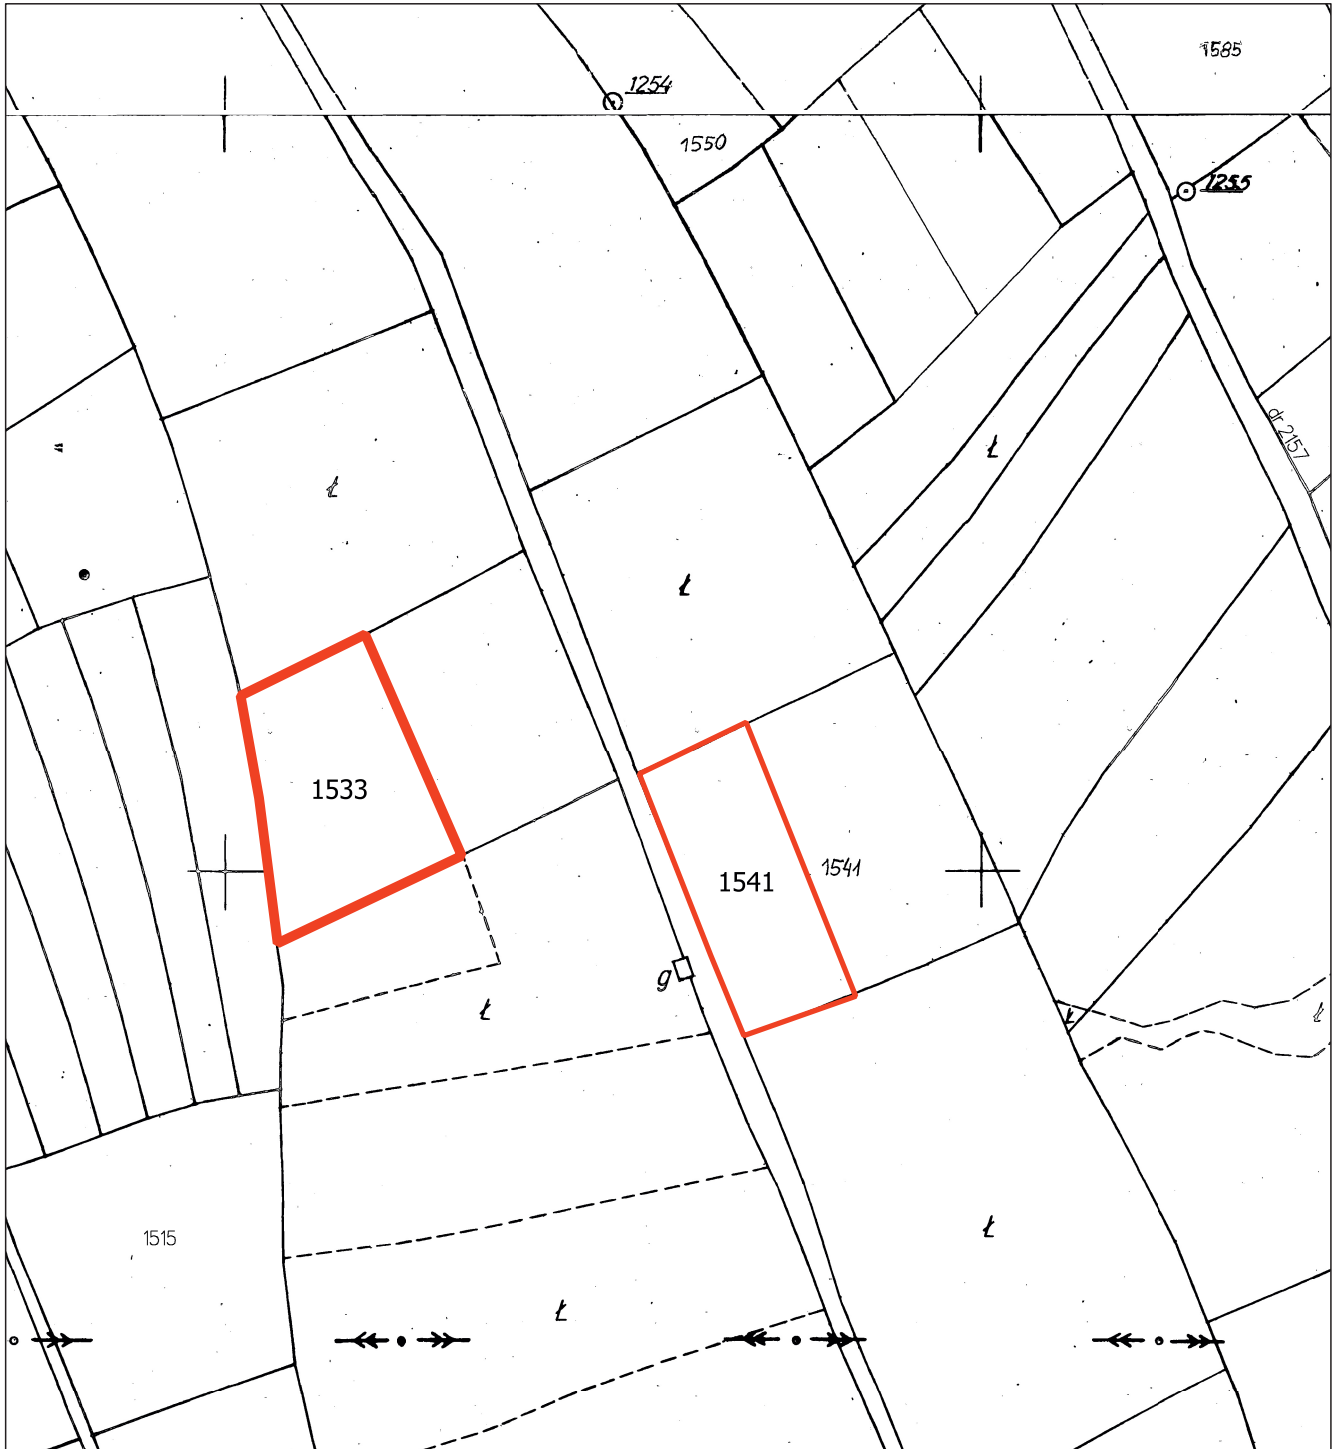

Zakres opracowania zmiany planu

Załącznik Nr 2
do uchwały Nr
XLVII/365/2023
Rady Gminy Niedzwiedz
z dnia 29.05.2023 r.


wie Niedzwiedz

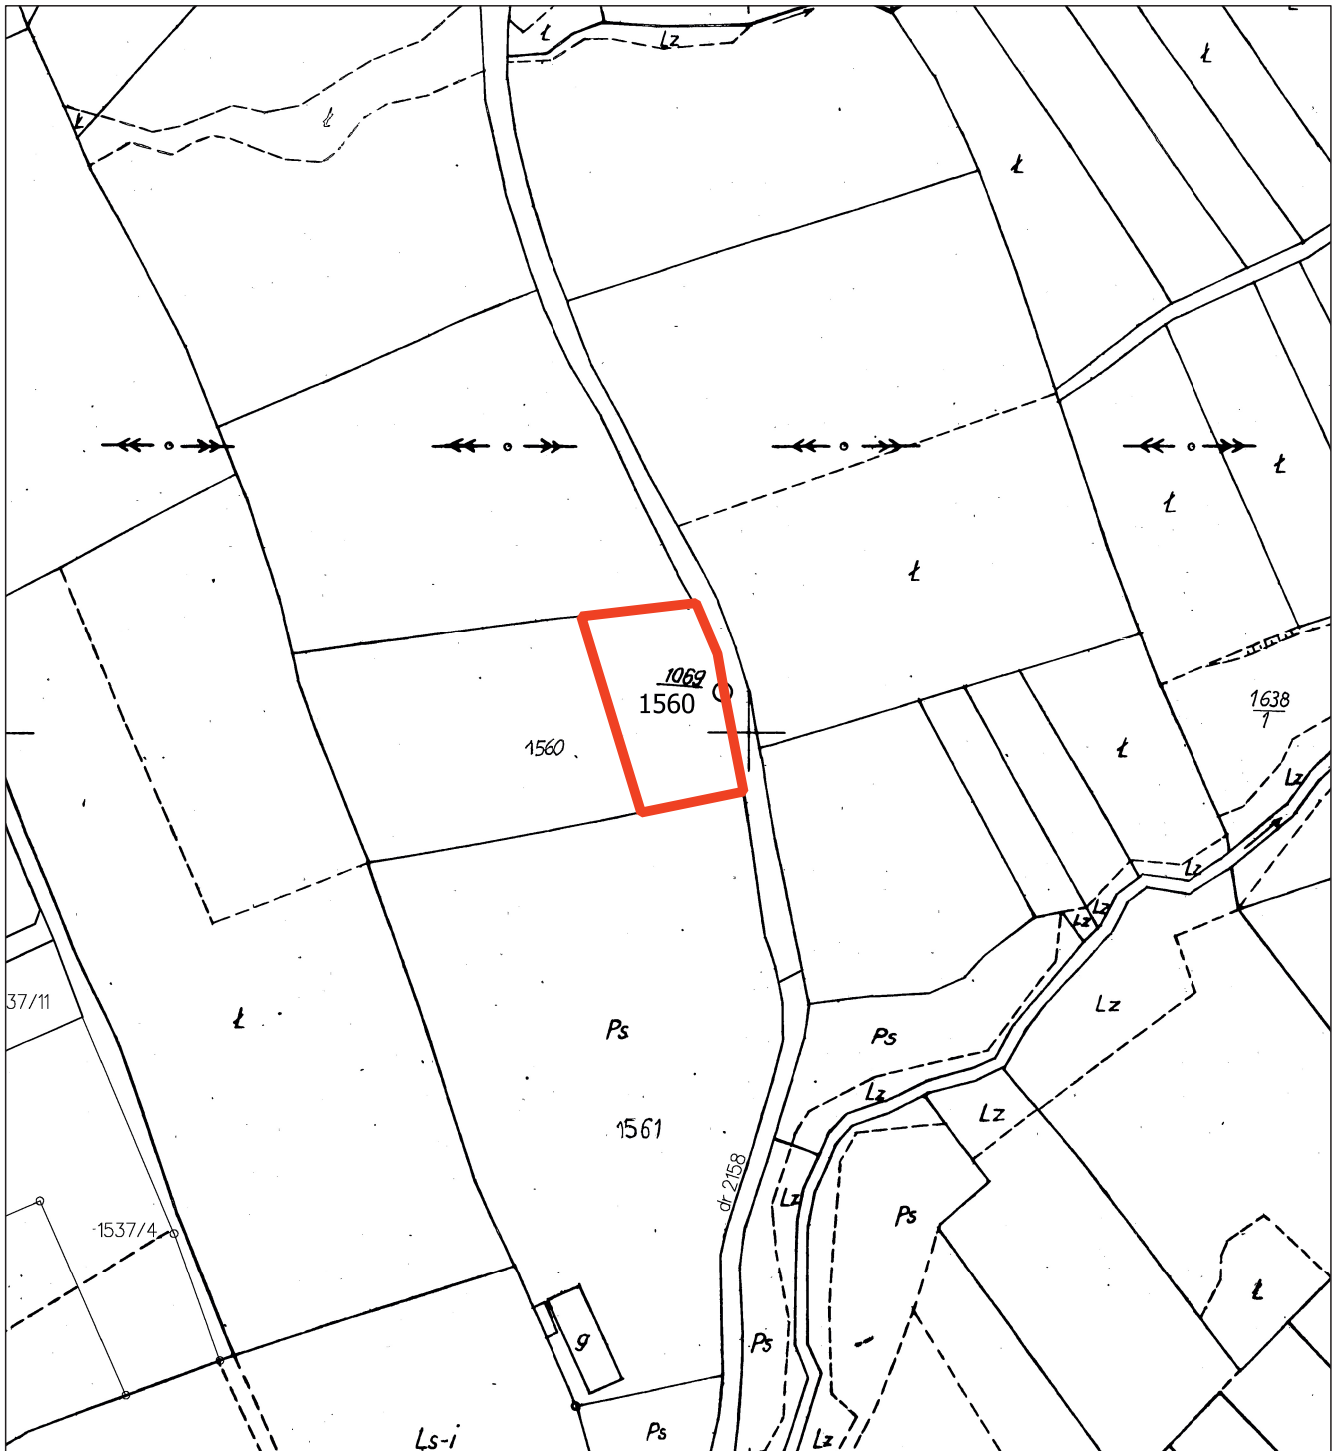

Zakres opracowania zmiany planu

Załącznik Nr 3
do uchwały Nr
XLVII/365/2023
Rady Gminy Niedzwiedz
z dnia 29.05.2023 r.


wie Niedzwiedz

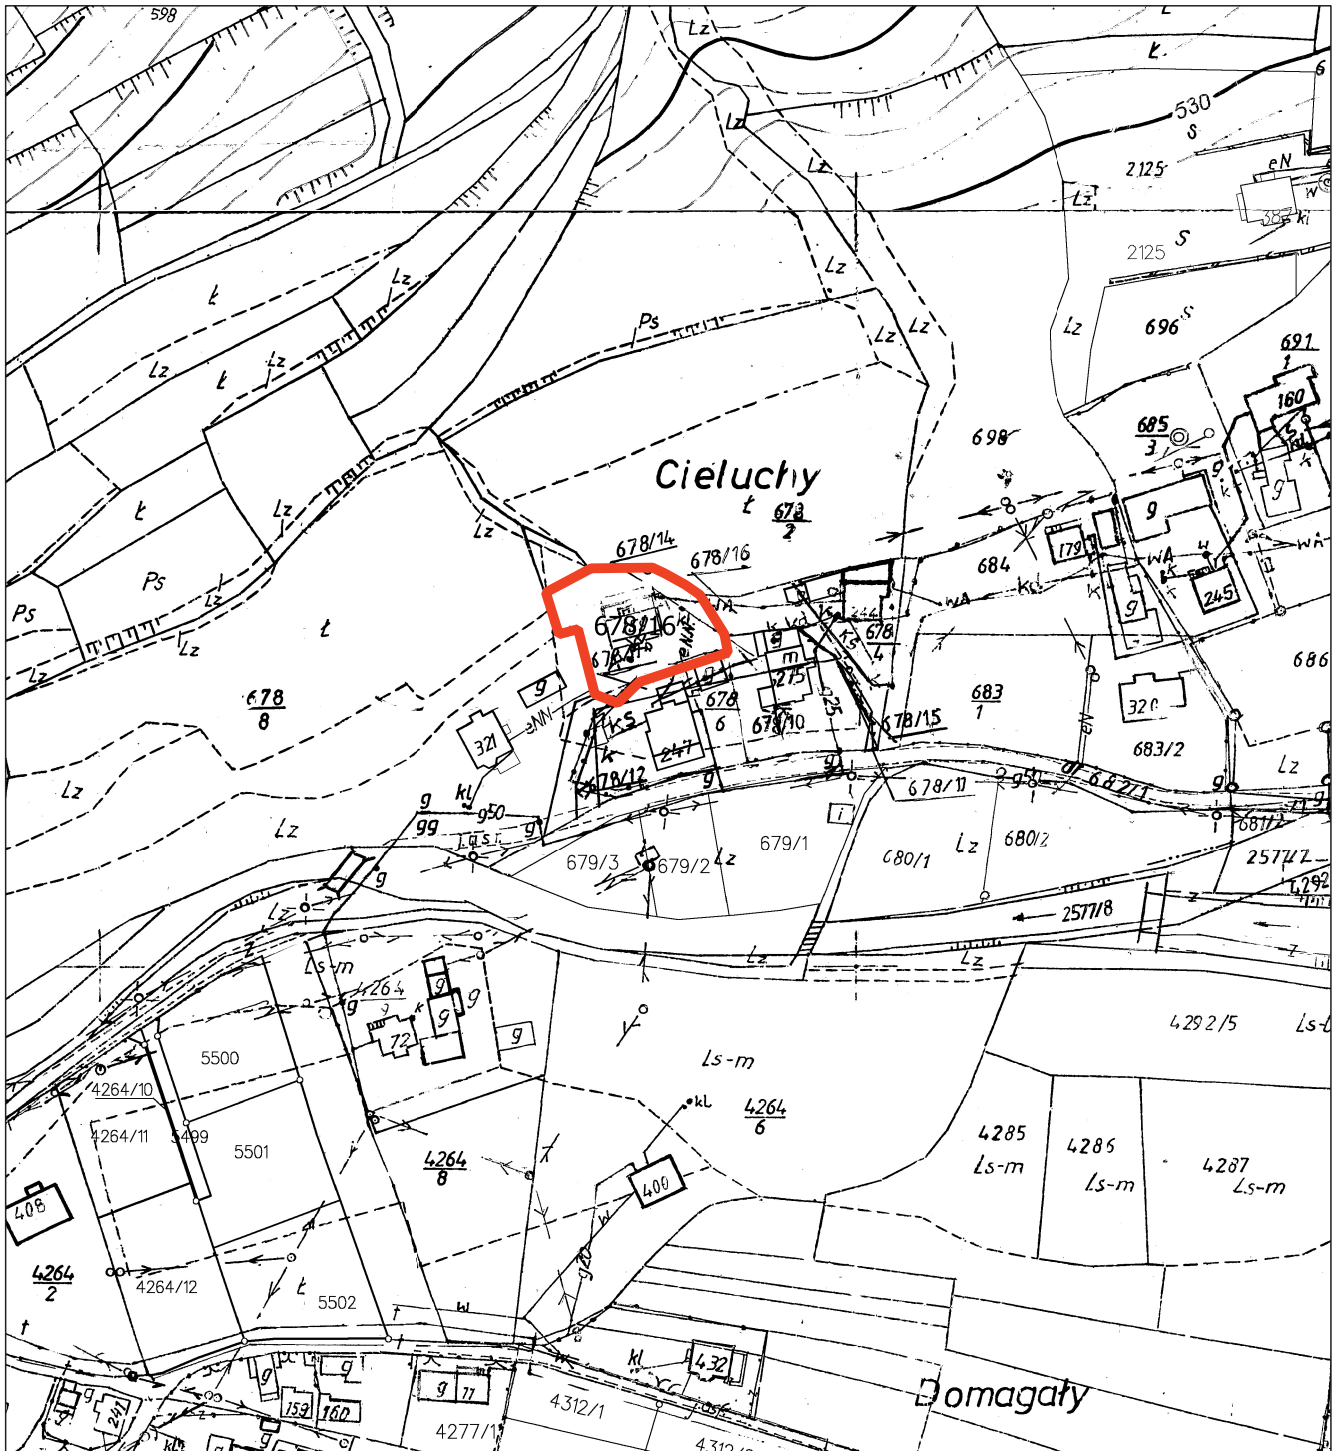

Zakres opracowania zmiany planu

Załącznik Nr 4
do uchwały Nr
XLVII/365/2023
Rady Gminy Niedwied
z dnia 29.05.2023 r.


wie Niedwied

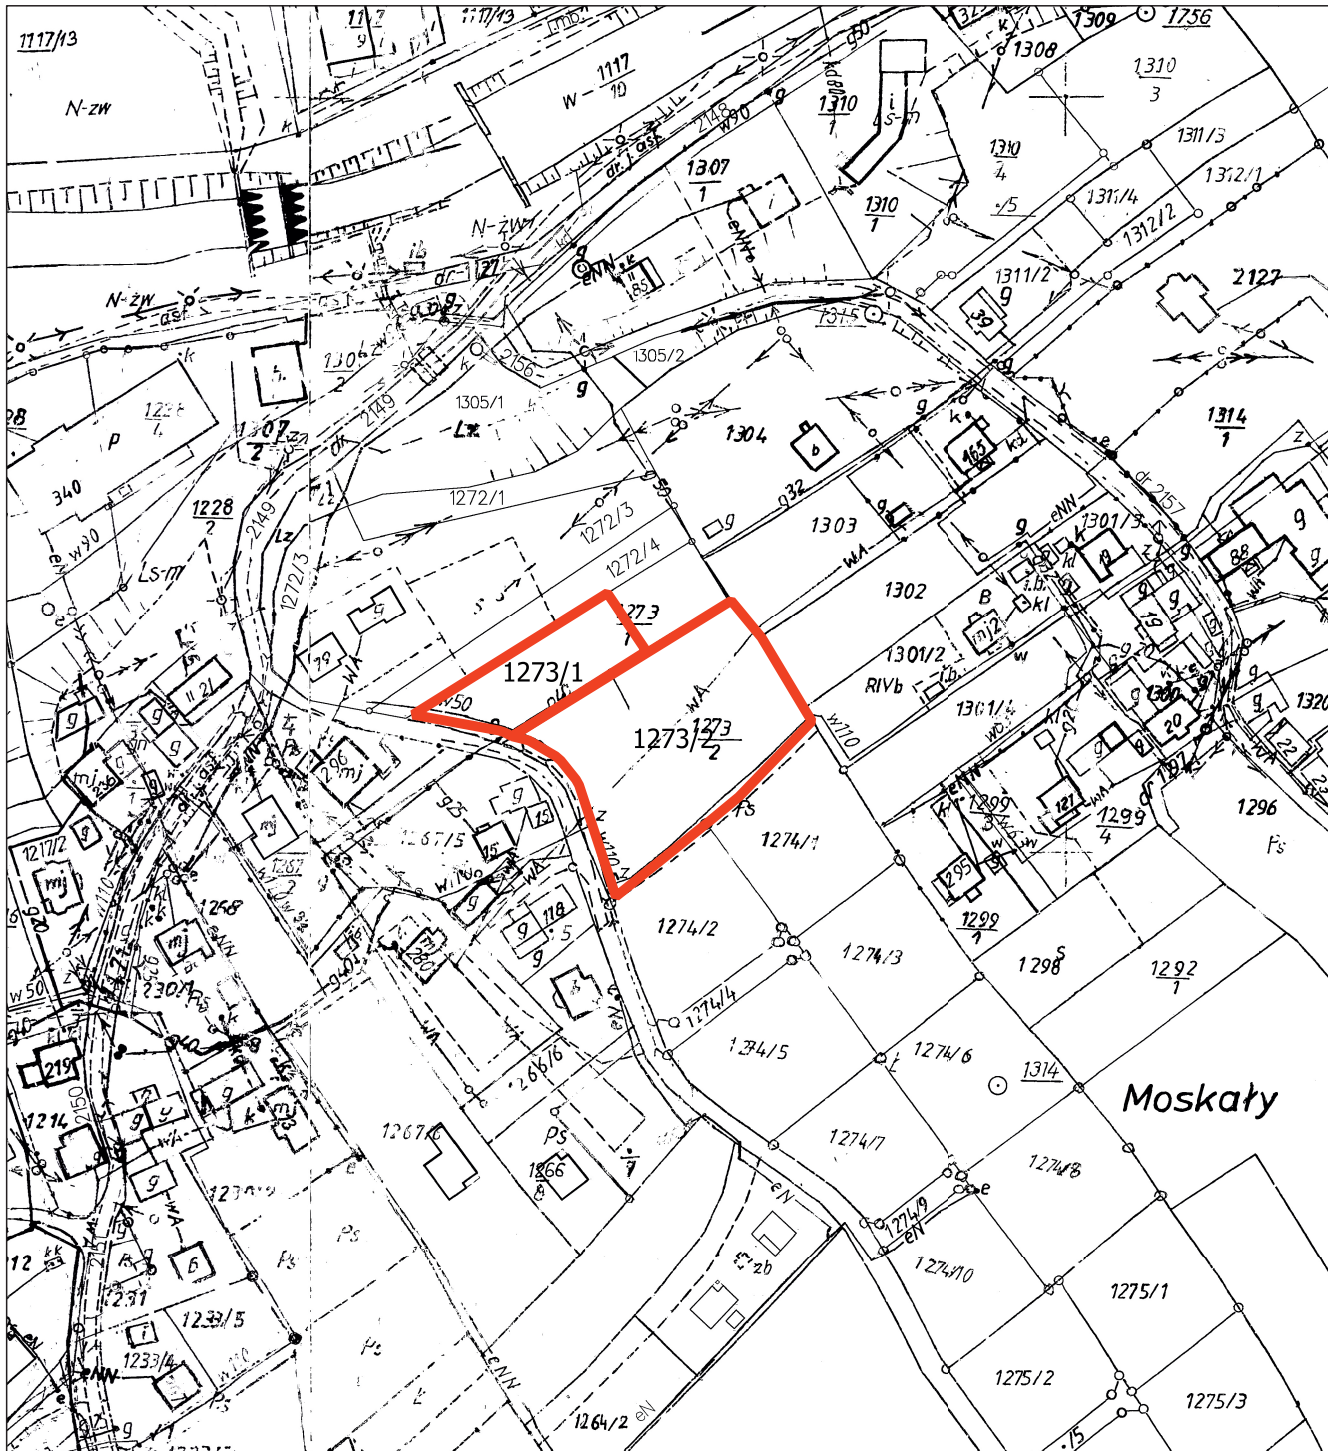

Zakres opracowania zmiany planu

Załącznik Nr 5
do uchwały Nr
XLVII/365/2023
Rady Gminy Niedzwiedz
z dnia 29.05.2023 r.


wie Niedzwiedz

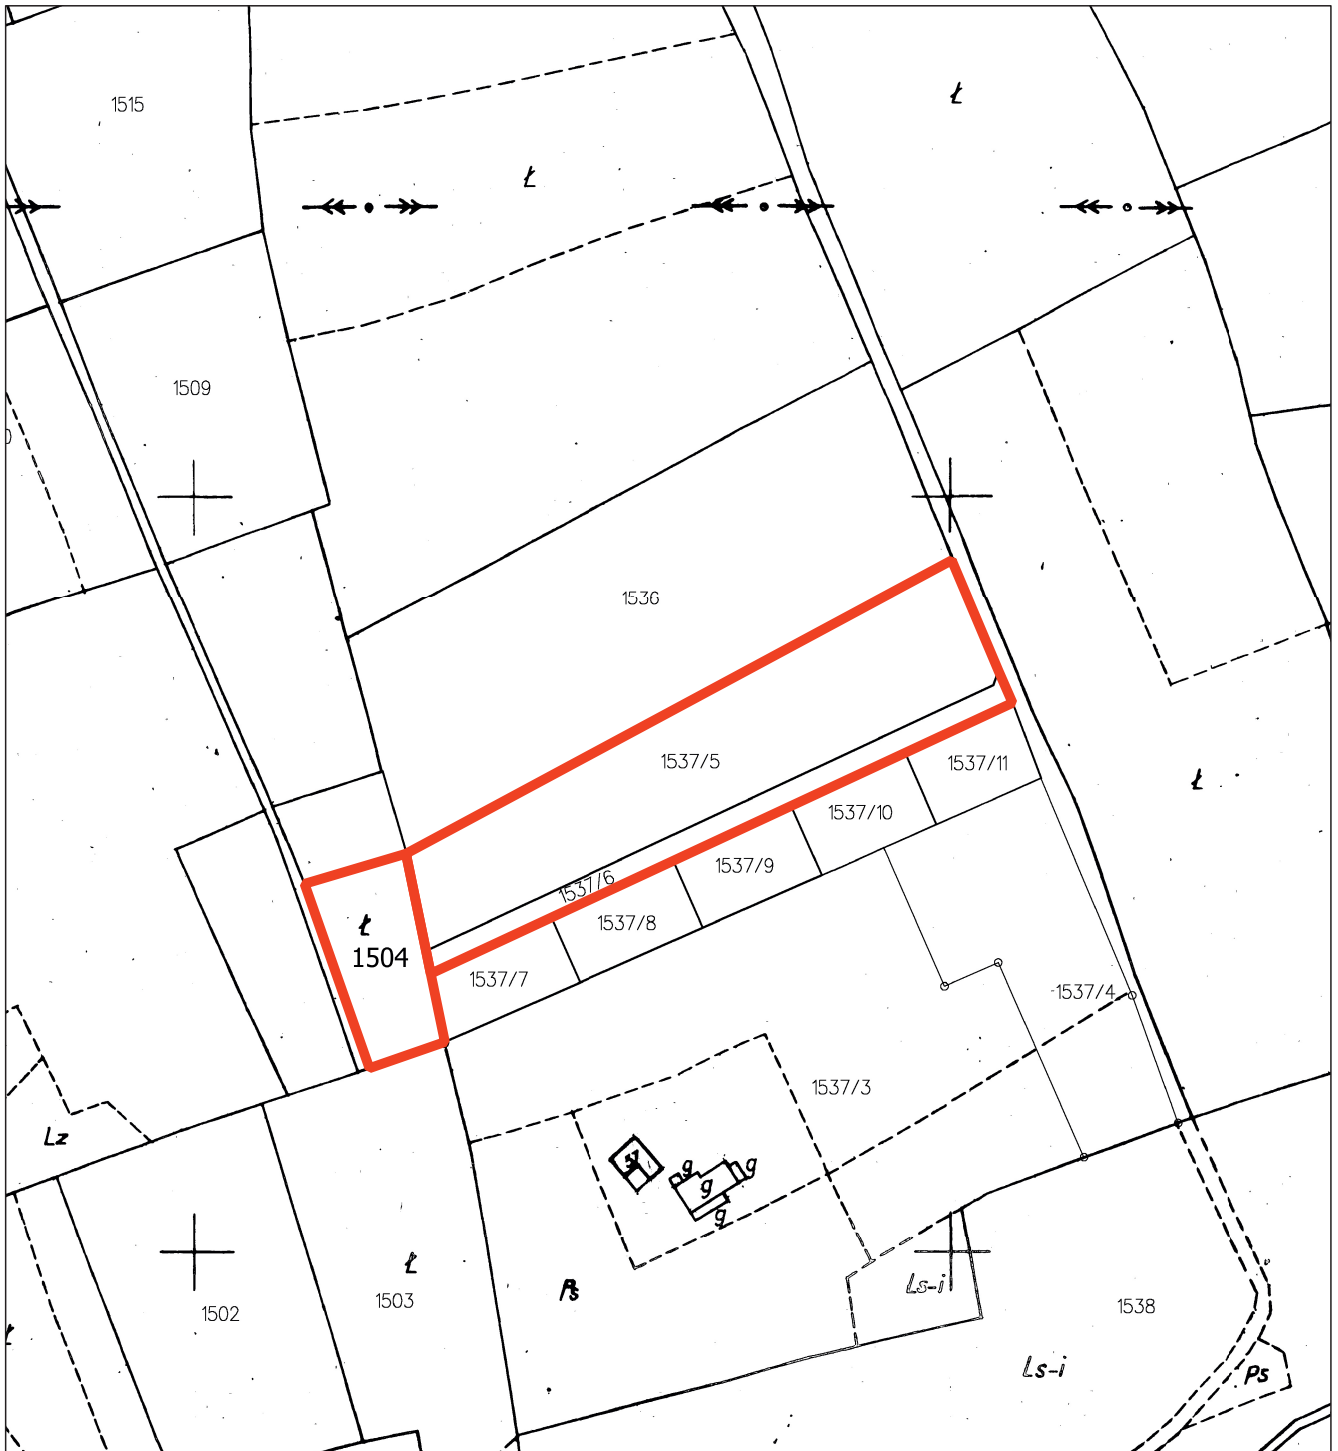

Zakres opracowania zmiany palanu

Załącznik Nr 6
do uchwały Nr
XLVII/365/2023
Rady Gminy Niedzwiedz
z dnia 29.05.2023 r.


wie Niedzwiedz

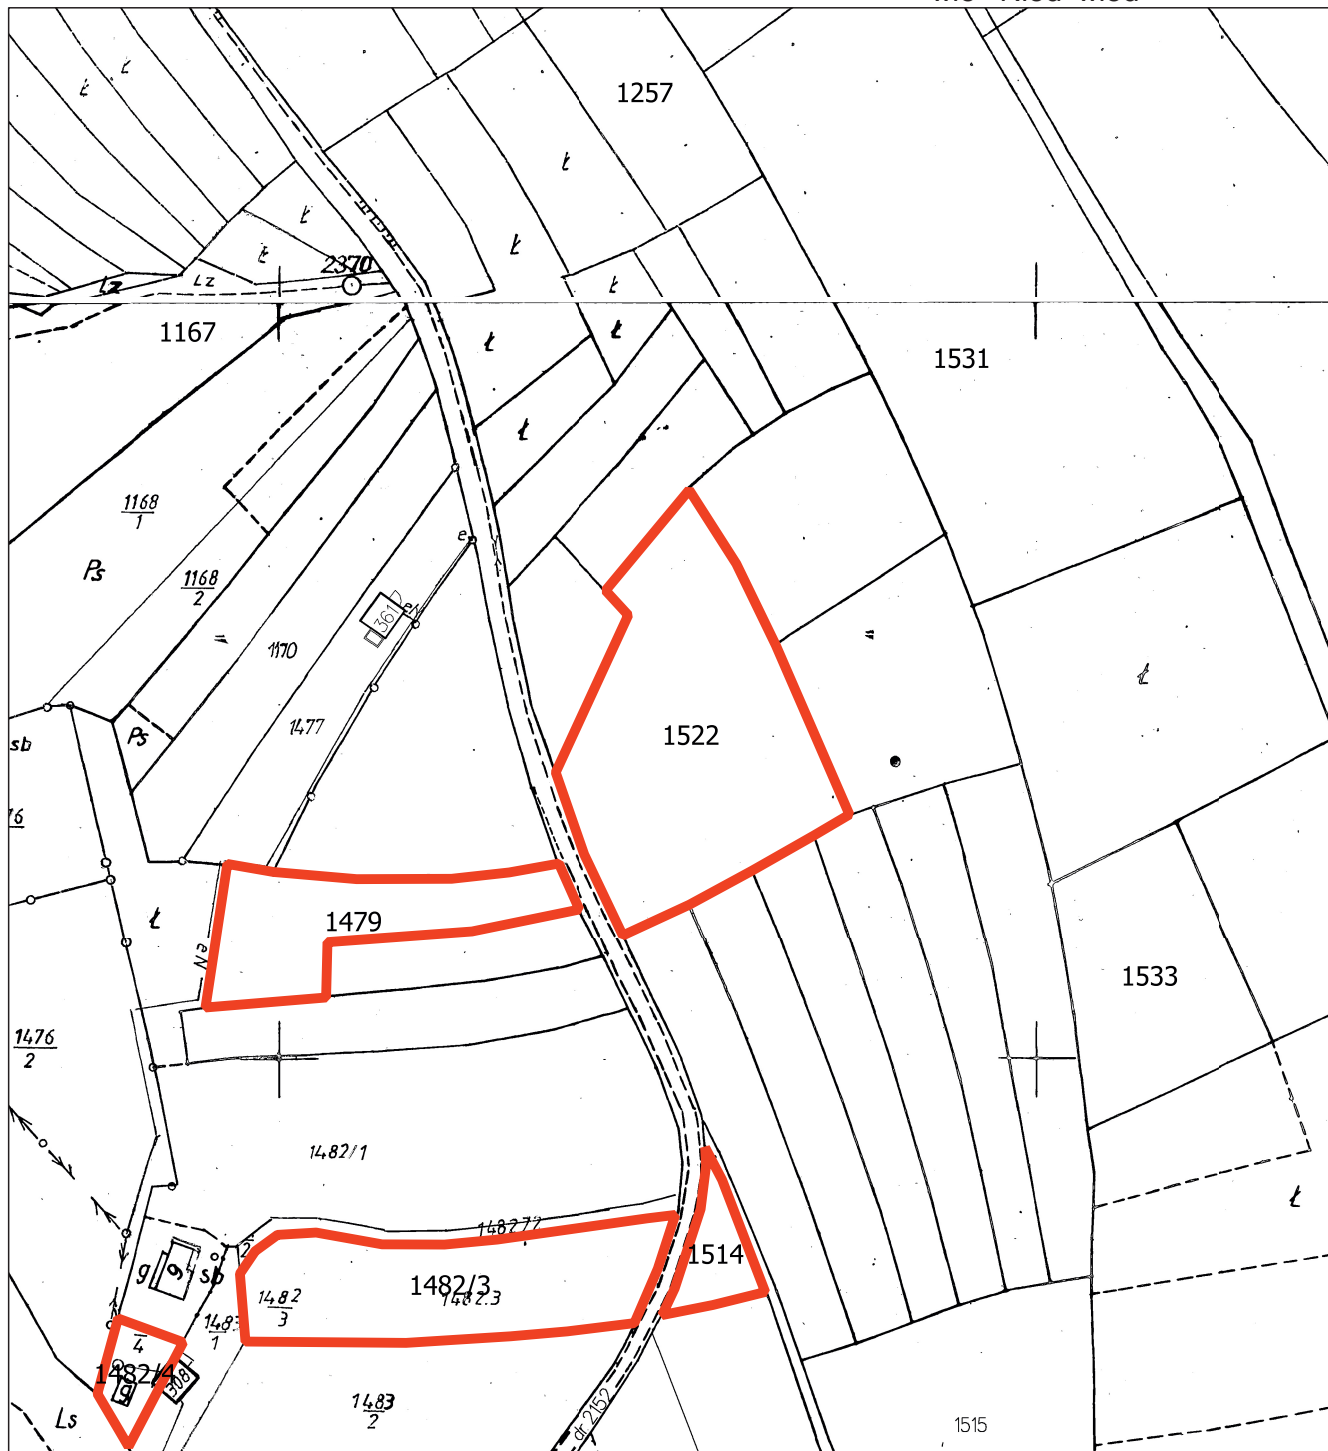

Zakres opracowania zmiany planu


Załącznik Nr 7
do uchwały Nr
XLVII/365/2023
Rady Gminy Niedzwiedz
z dnia 29.05.2023 r.

wie Niedzwiedz

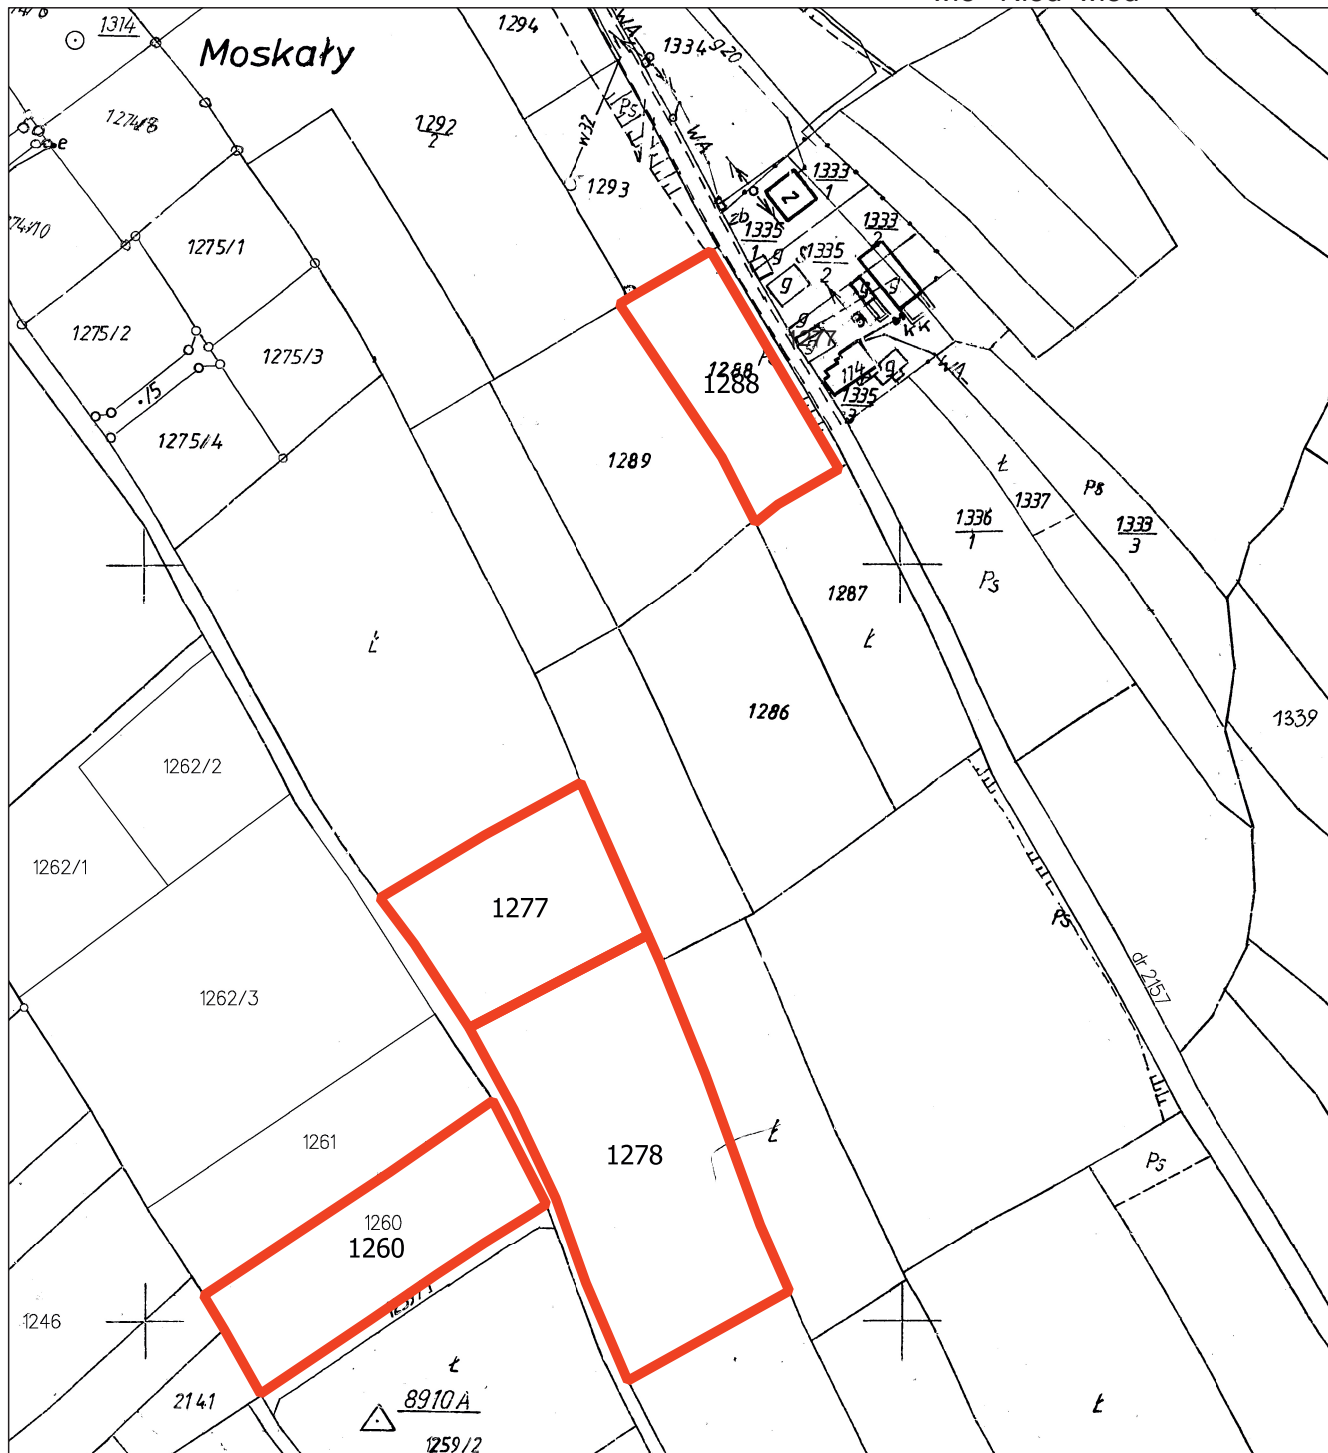

Zakres opracowania zmiany palanu


wie Niedwied

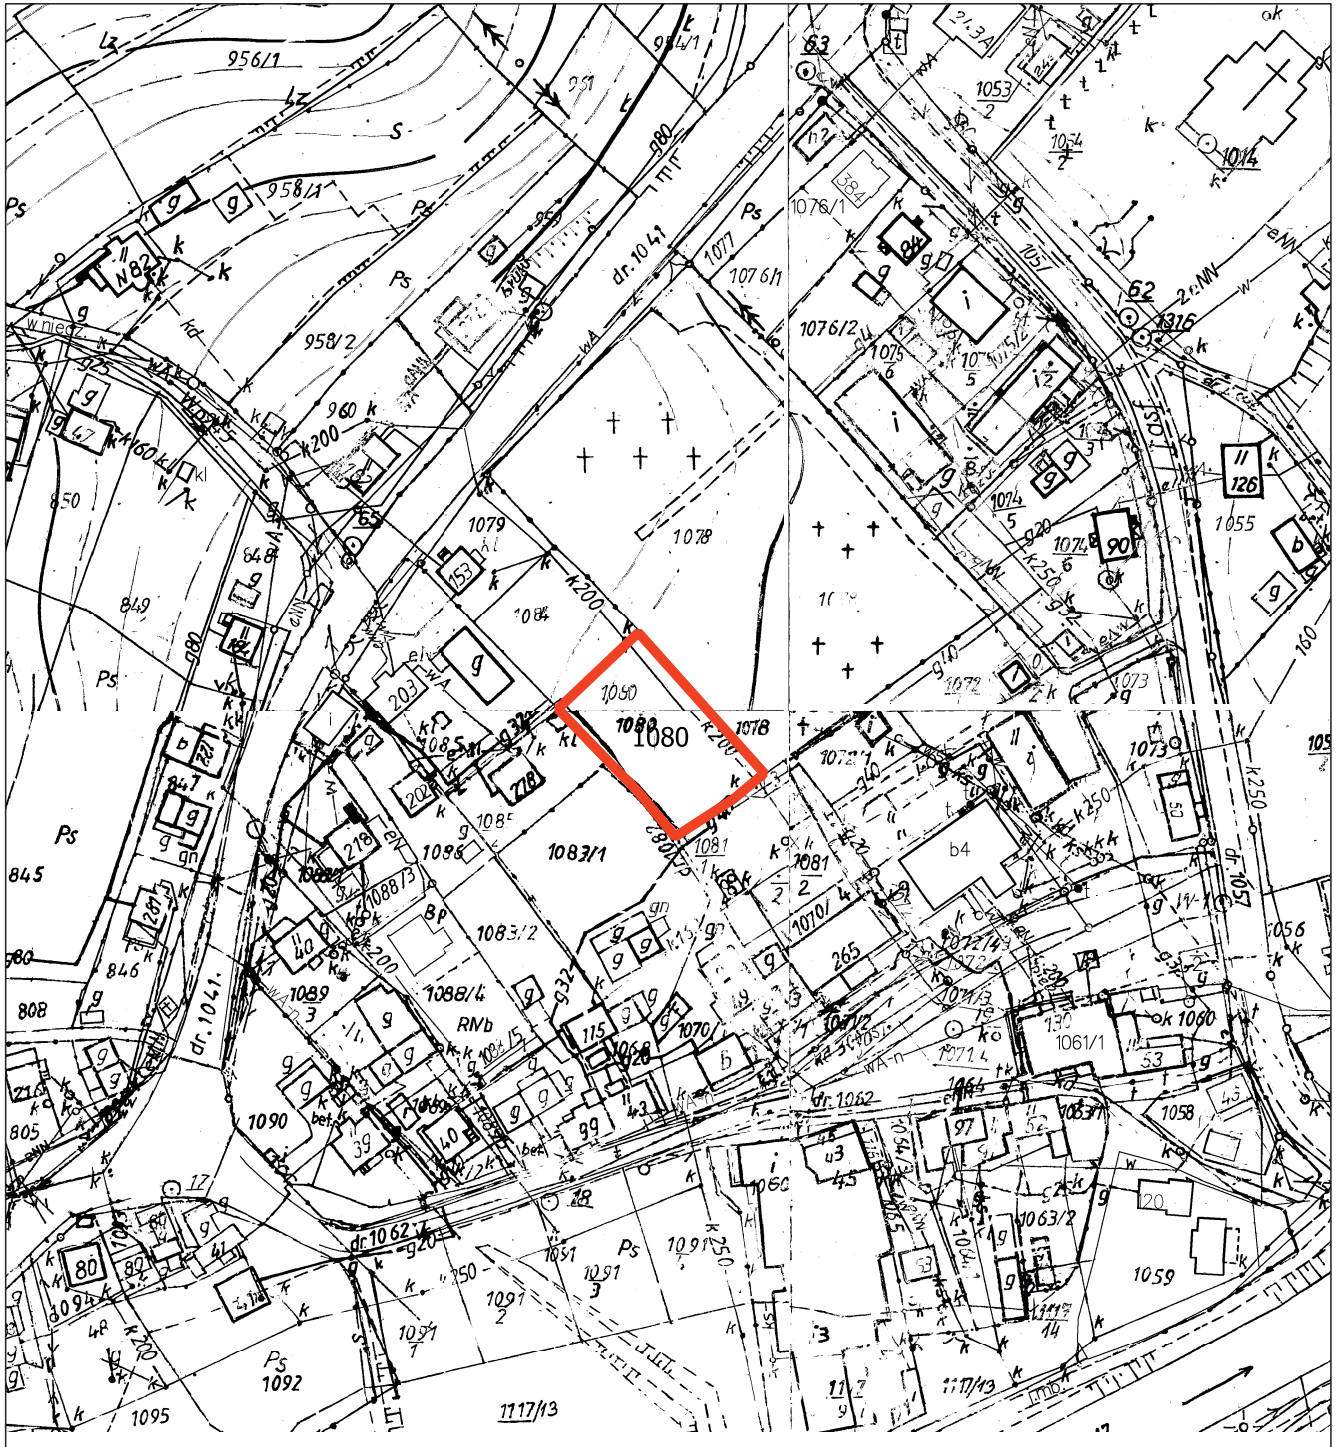

Zakres opracowania zmiany palanu

Załącznik Nr 10
do uchwały Nr
XLVII/365/2023
Rady Gminy Niedzwiedz
z dnia 29.05.2023 r.


wie Niedzwiedz

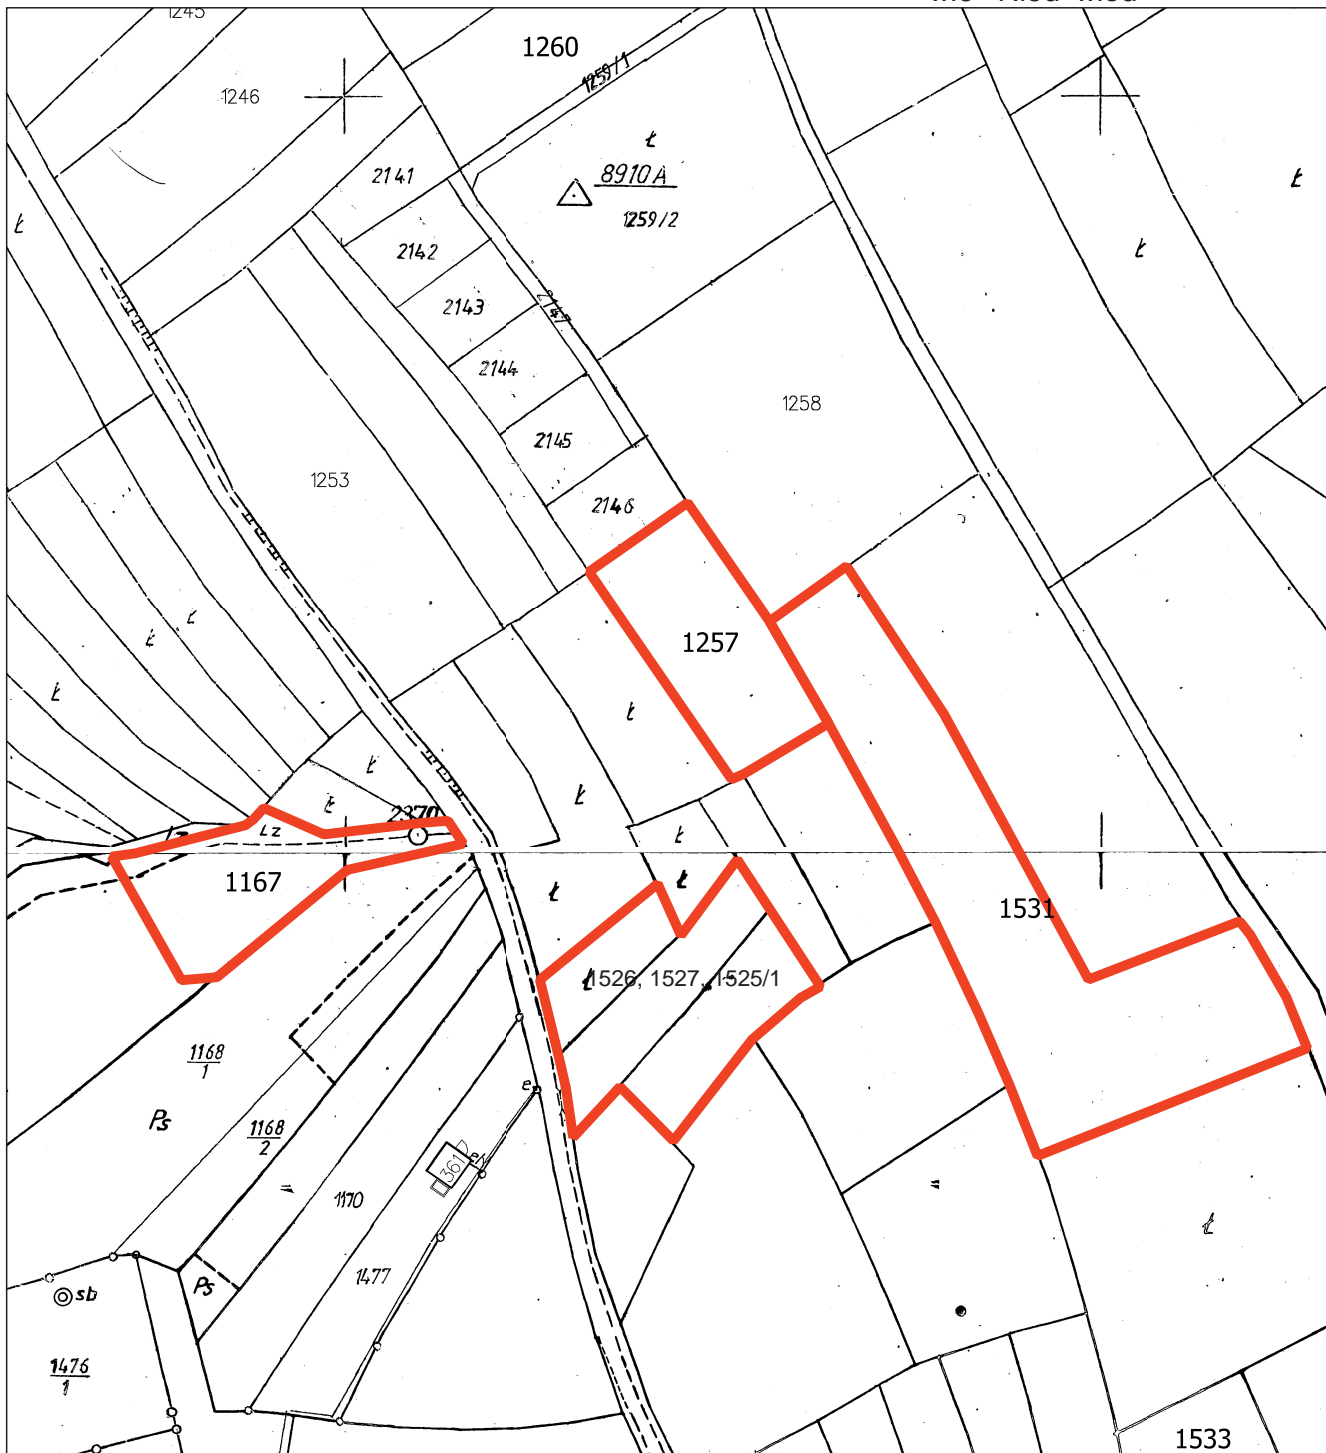

Zakres opracowania zmiany planu

Załącznik Nr 12
do uchwały Nr
XLVII/365/2023
Rady Gminy Niedzwiedz
z dnia 29.05.2023 r.


wie Niedzwiedz

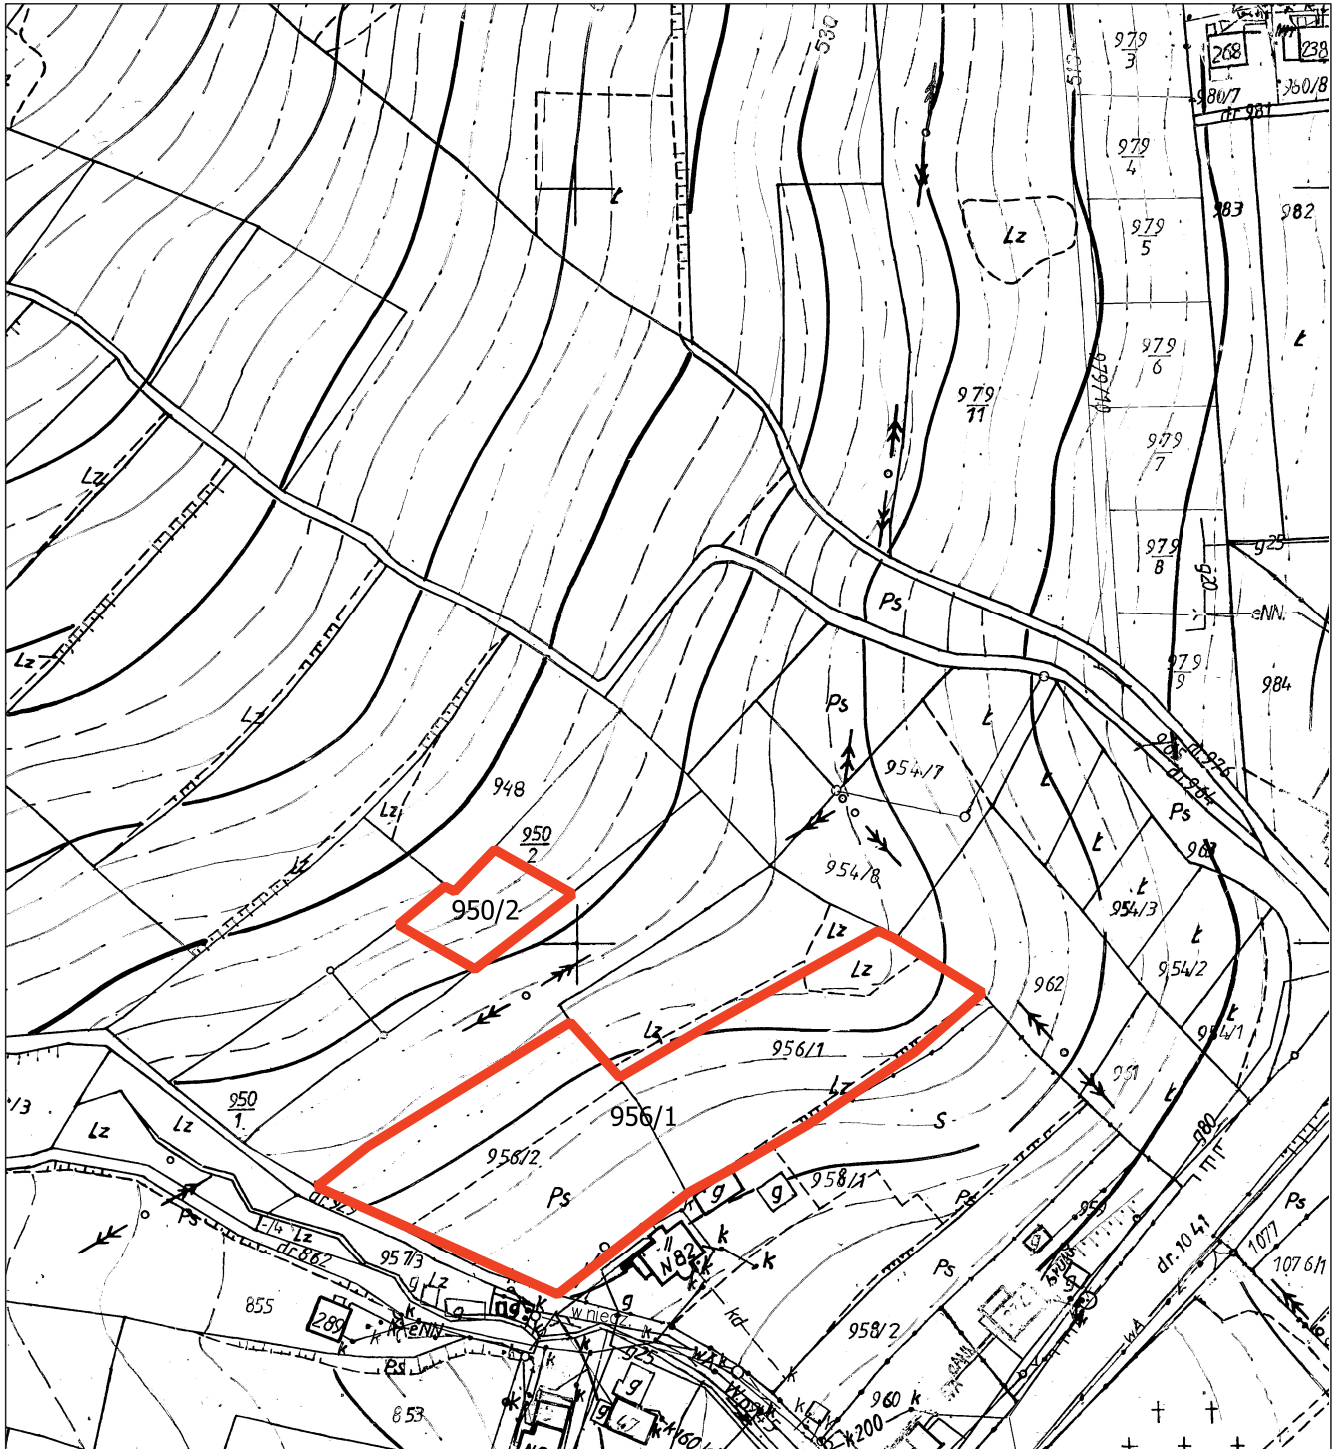

Zakres opracowania zmiany planu

Załącznik Nr 13
do uchwały Nr
XLVII/365/2023
Rady Gminy Niedwied
z dnia 29.05.2023 r.


wie Niedwied

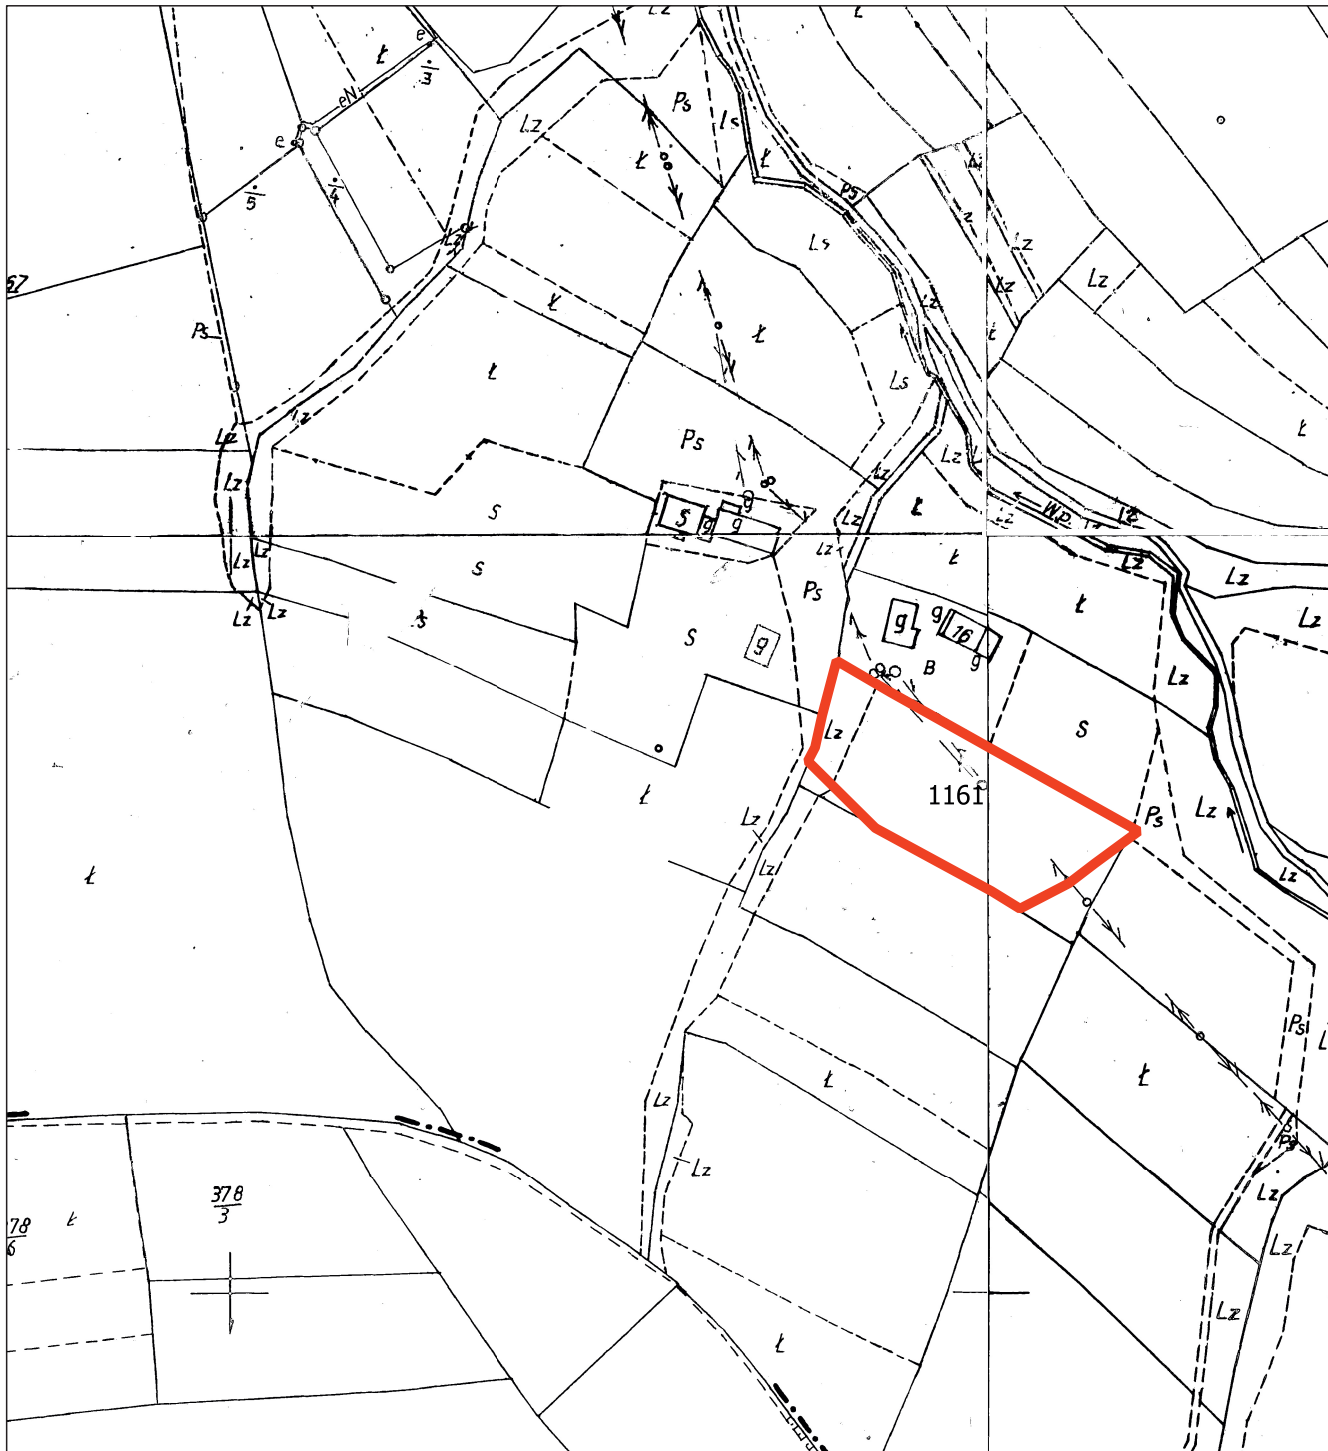

Zakres opracowania zmiany planu


Załącznik Nr 15
do uchwały Nr
XLVII/365/2023
Rady Gminy Niedzwiedz
z dnia 29.05.2023 r.

wie Niedzwiedz

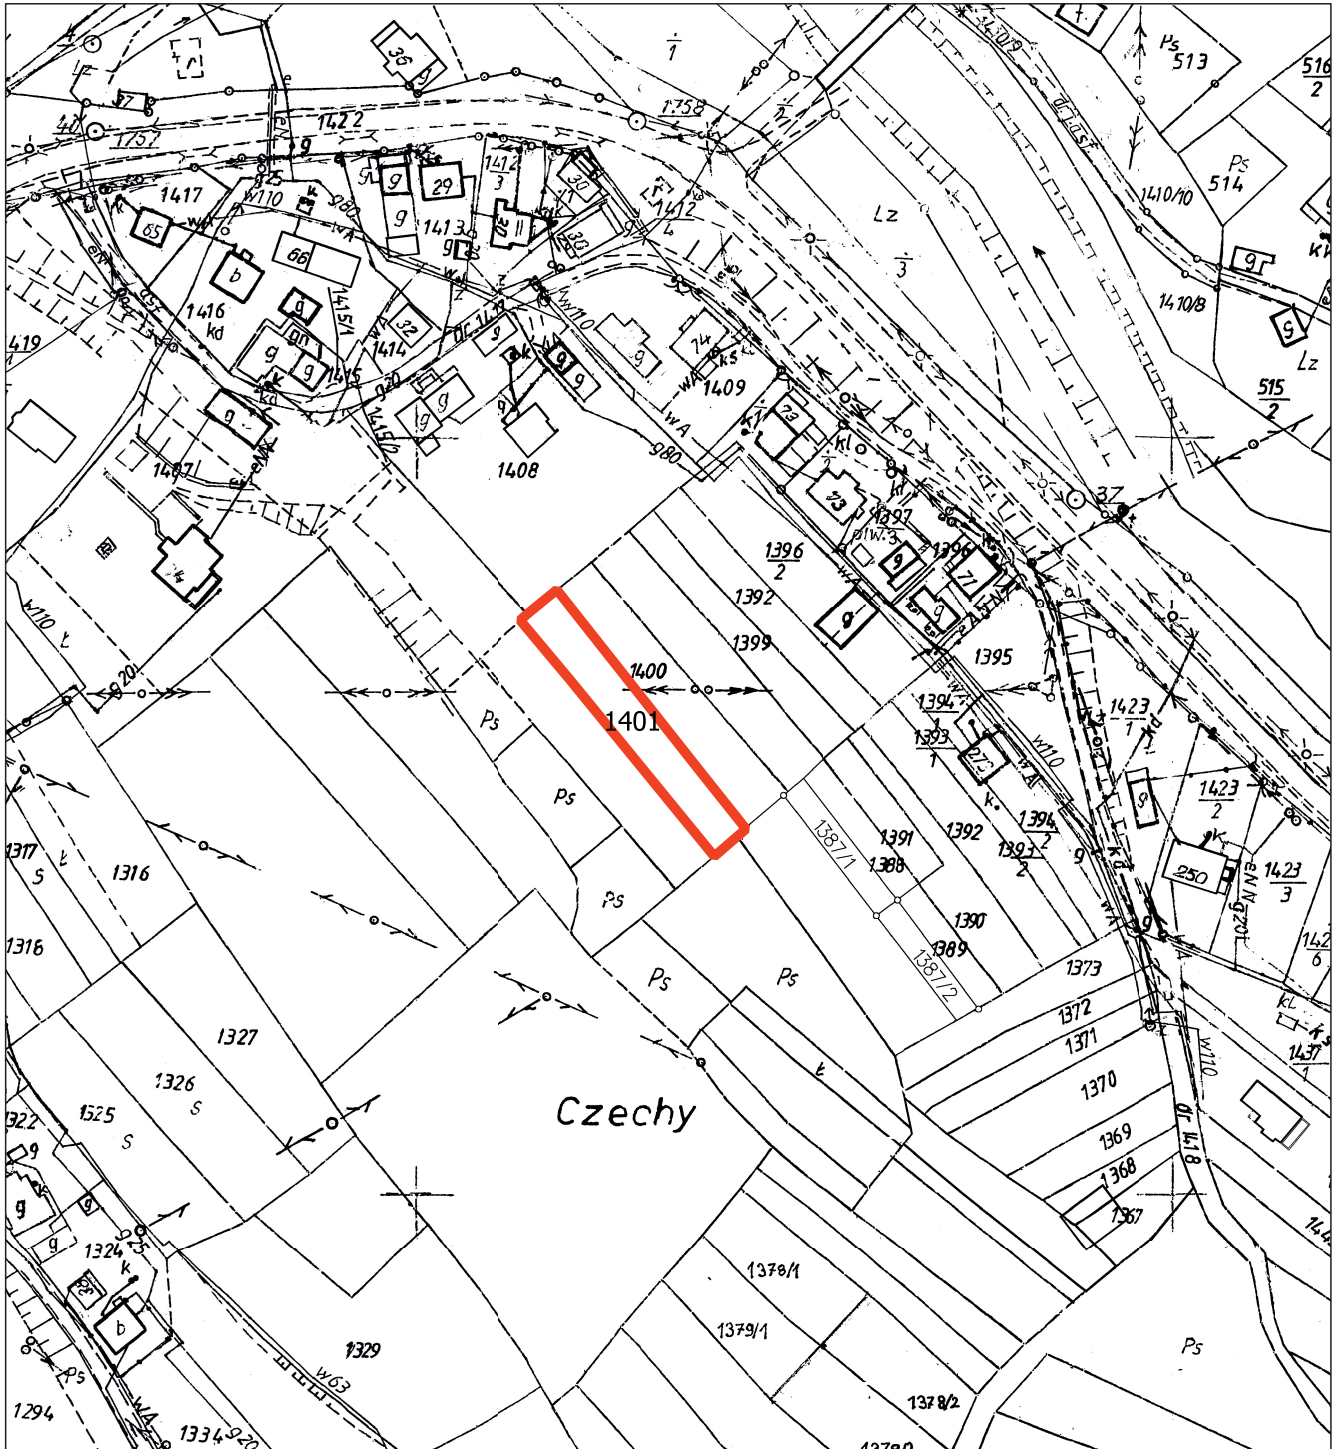

Zakres opracowania zmiany planu


wie Niedwied

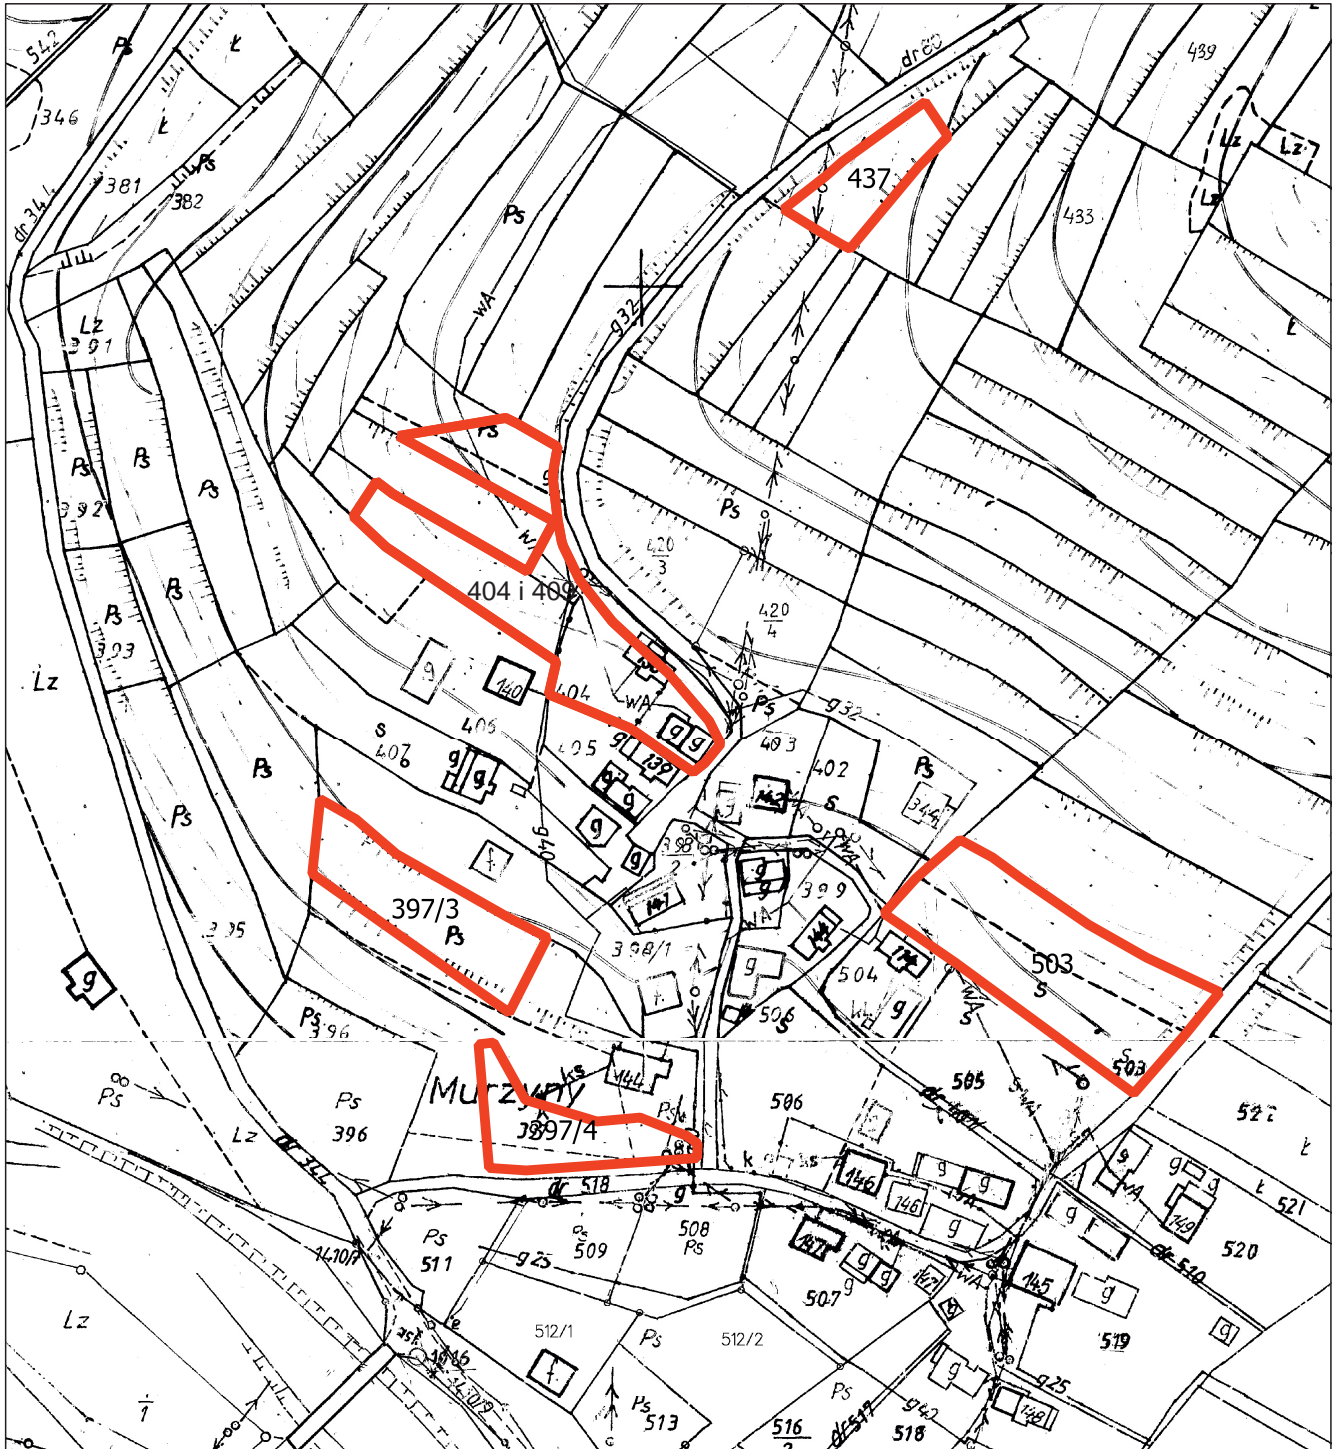

Zakres opracowania zmiany palanu


Załącznik Nr 18
do uchwały Nr
XLVII/365/2023
Rady Gminy Niedzwiedz
z dnia 29.05.2023 r.

wie Niedzwiedz

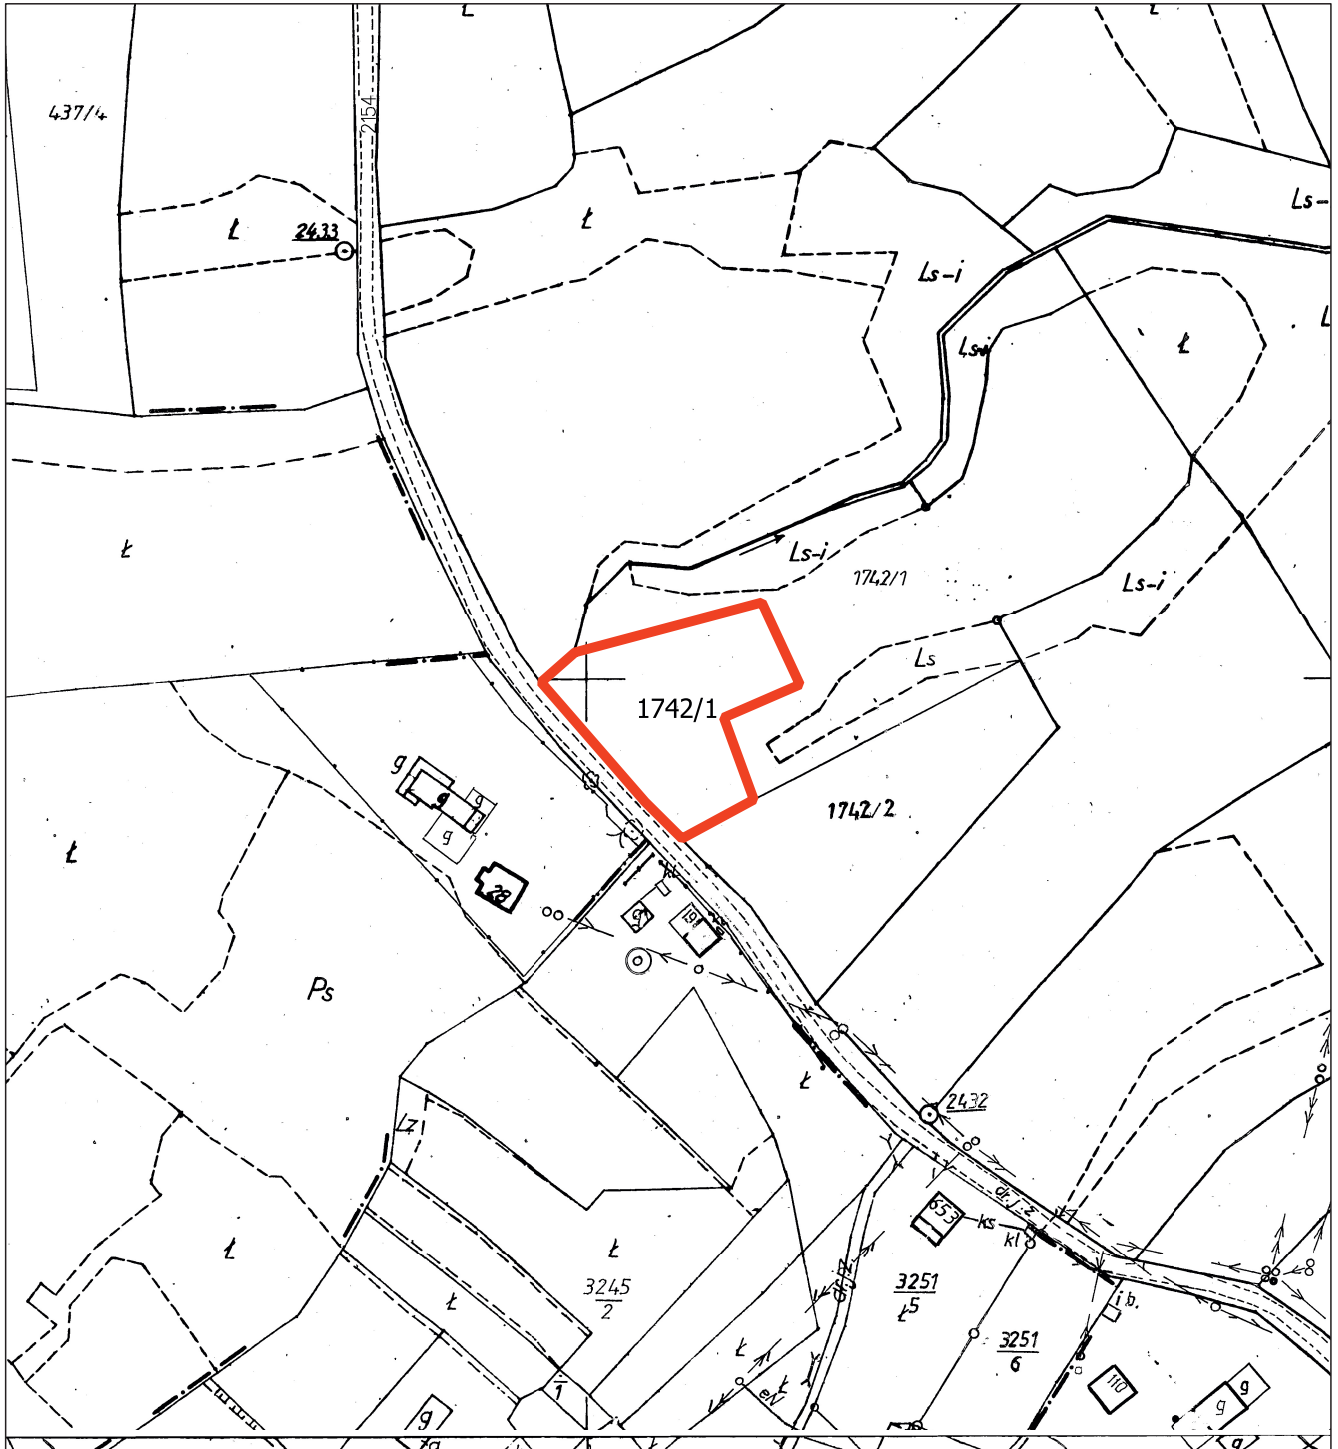

Zakres opracowania zmiany planu


wie Niedzwiedz

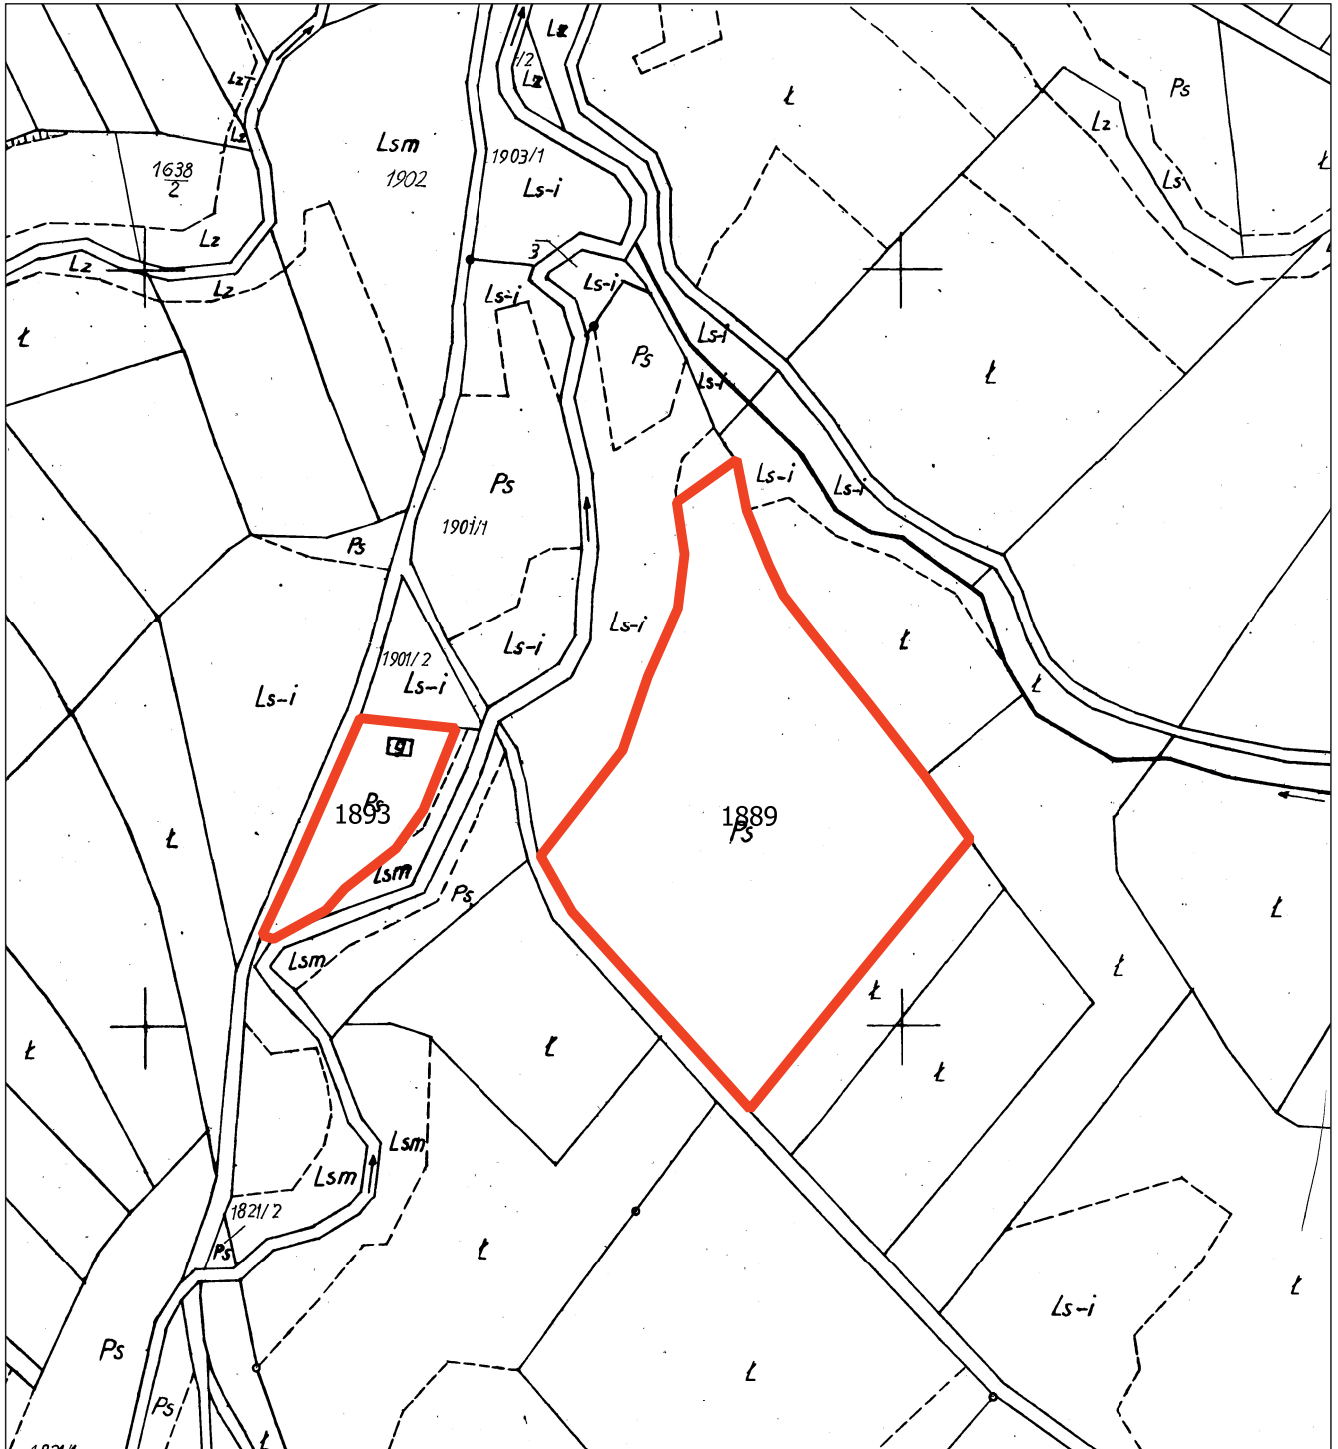

Zakres opracowania zmiany planu

Załącznik Nr 22
do uchwały Nr
XLVII/365/2023
Rady Gminy Niedzwiedz
z dnia 29.05.2023 r.


wie Niedzwiedz

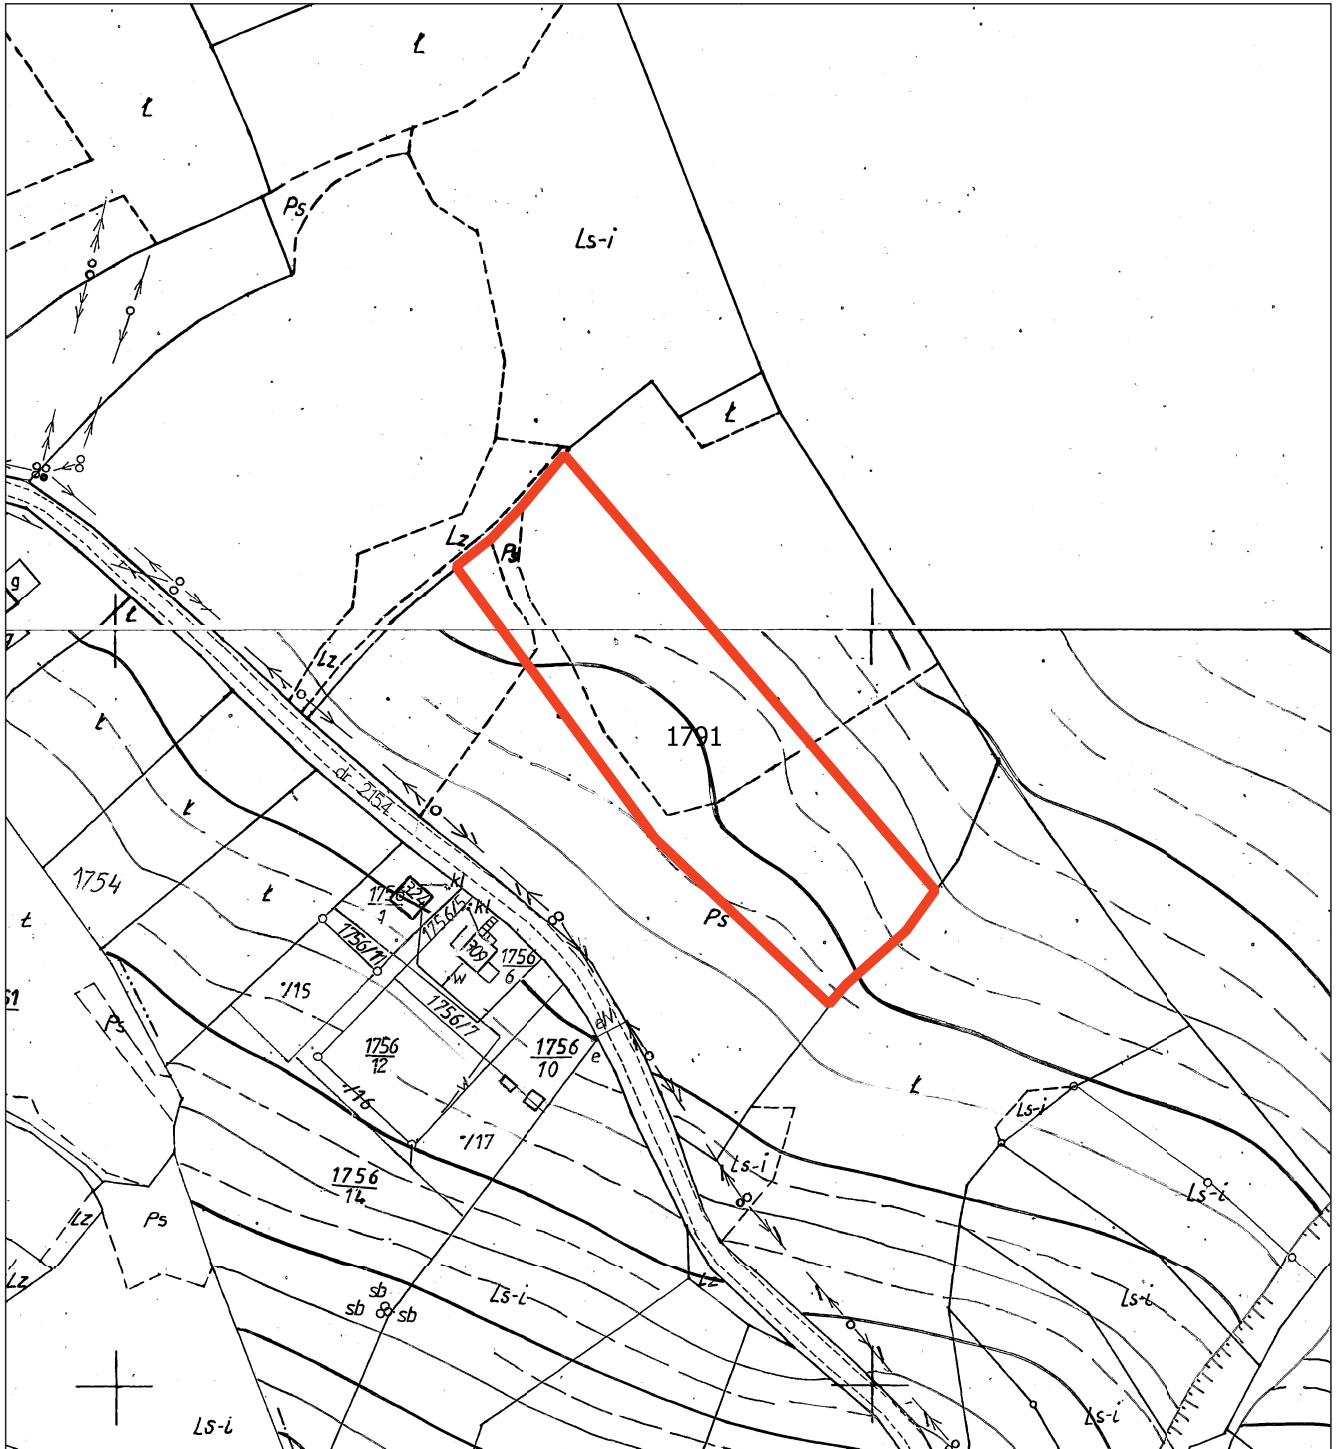

Zakres opracowania zmiany planu

Załącznik Nr 23
do uchwały Nr
XLVII/365/2023
Rady Gminy Niedzwiedz
z dnia 29.05.2023 r.


wie Niedzwiedz

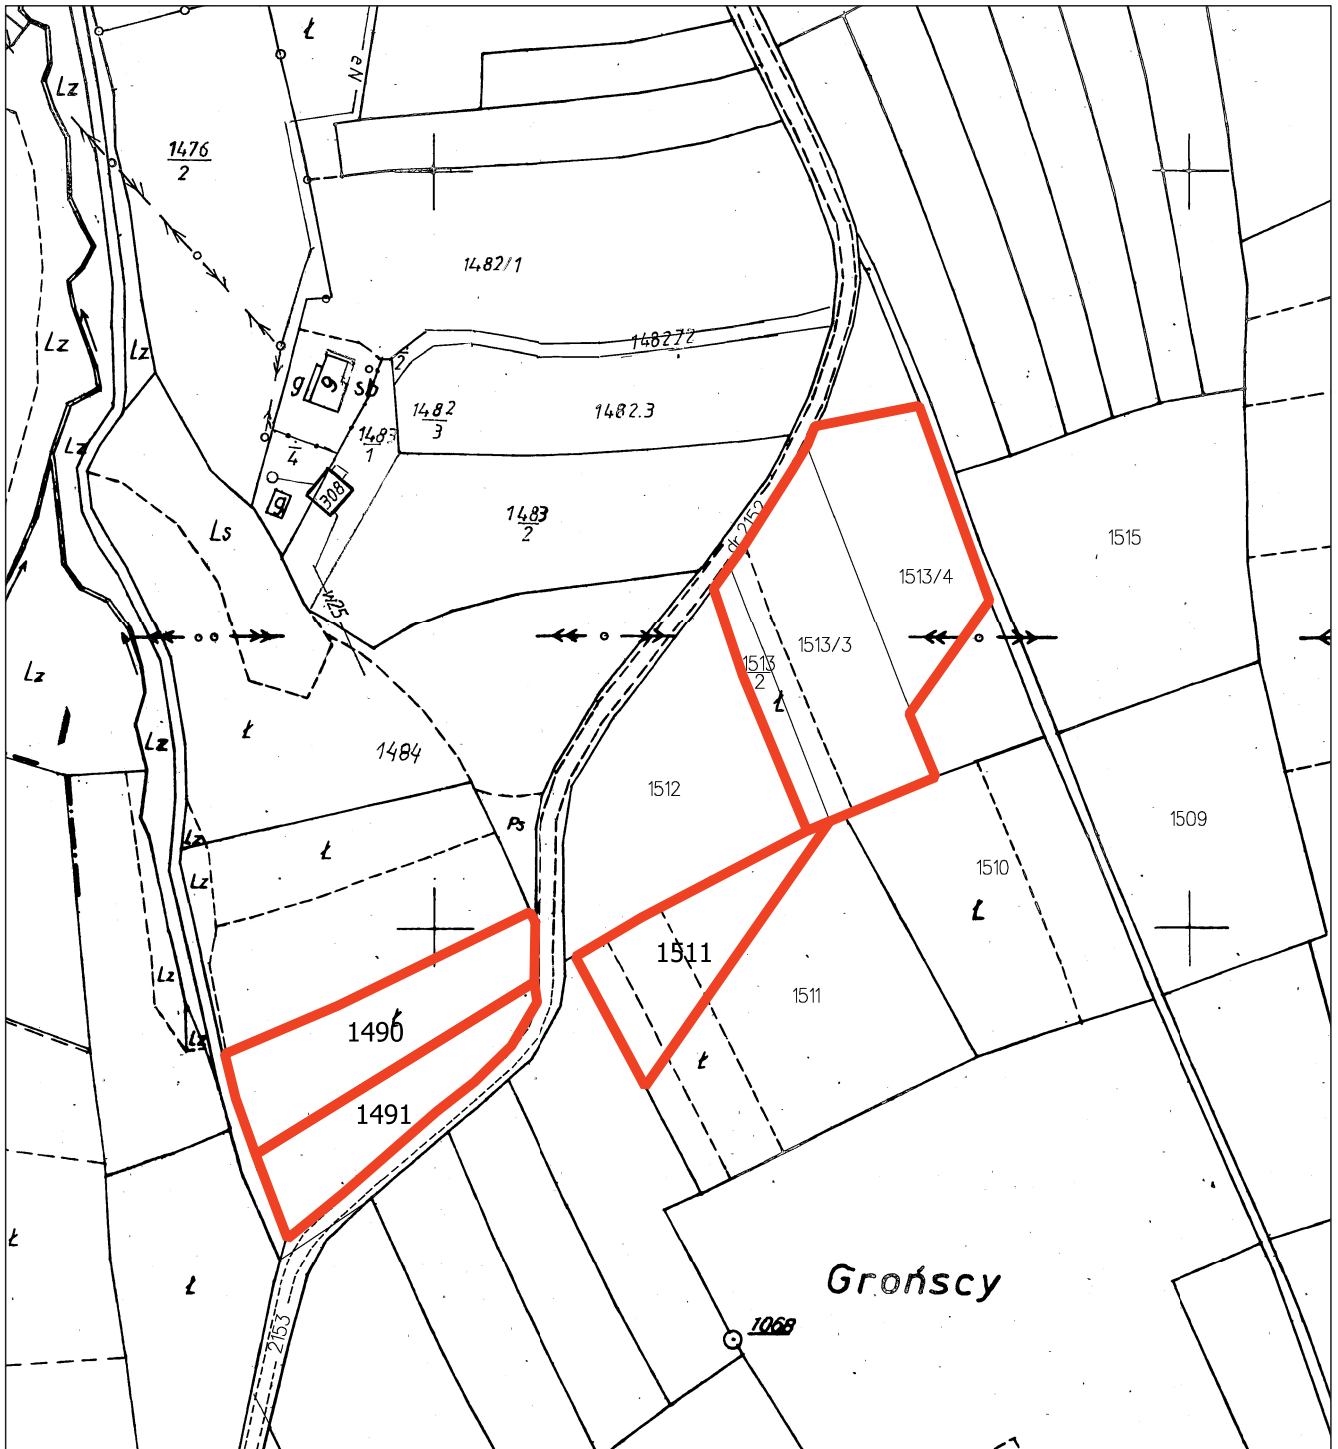

Zakres opracowania zmiany palanu

Załącznik Nr 24
do uchwały Nr
XLVII/365/2023
Rady Gminy Niedwied
z dnia 29.05.2023 r.


wie Niedwied

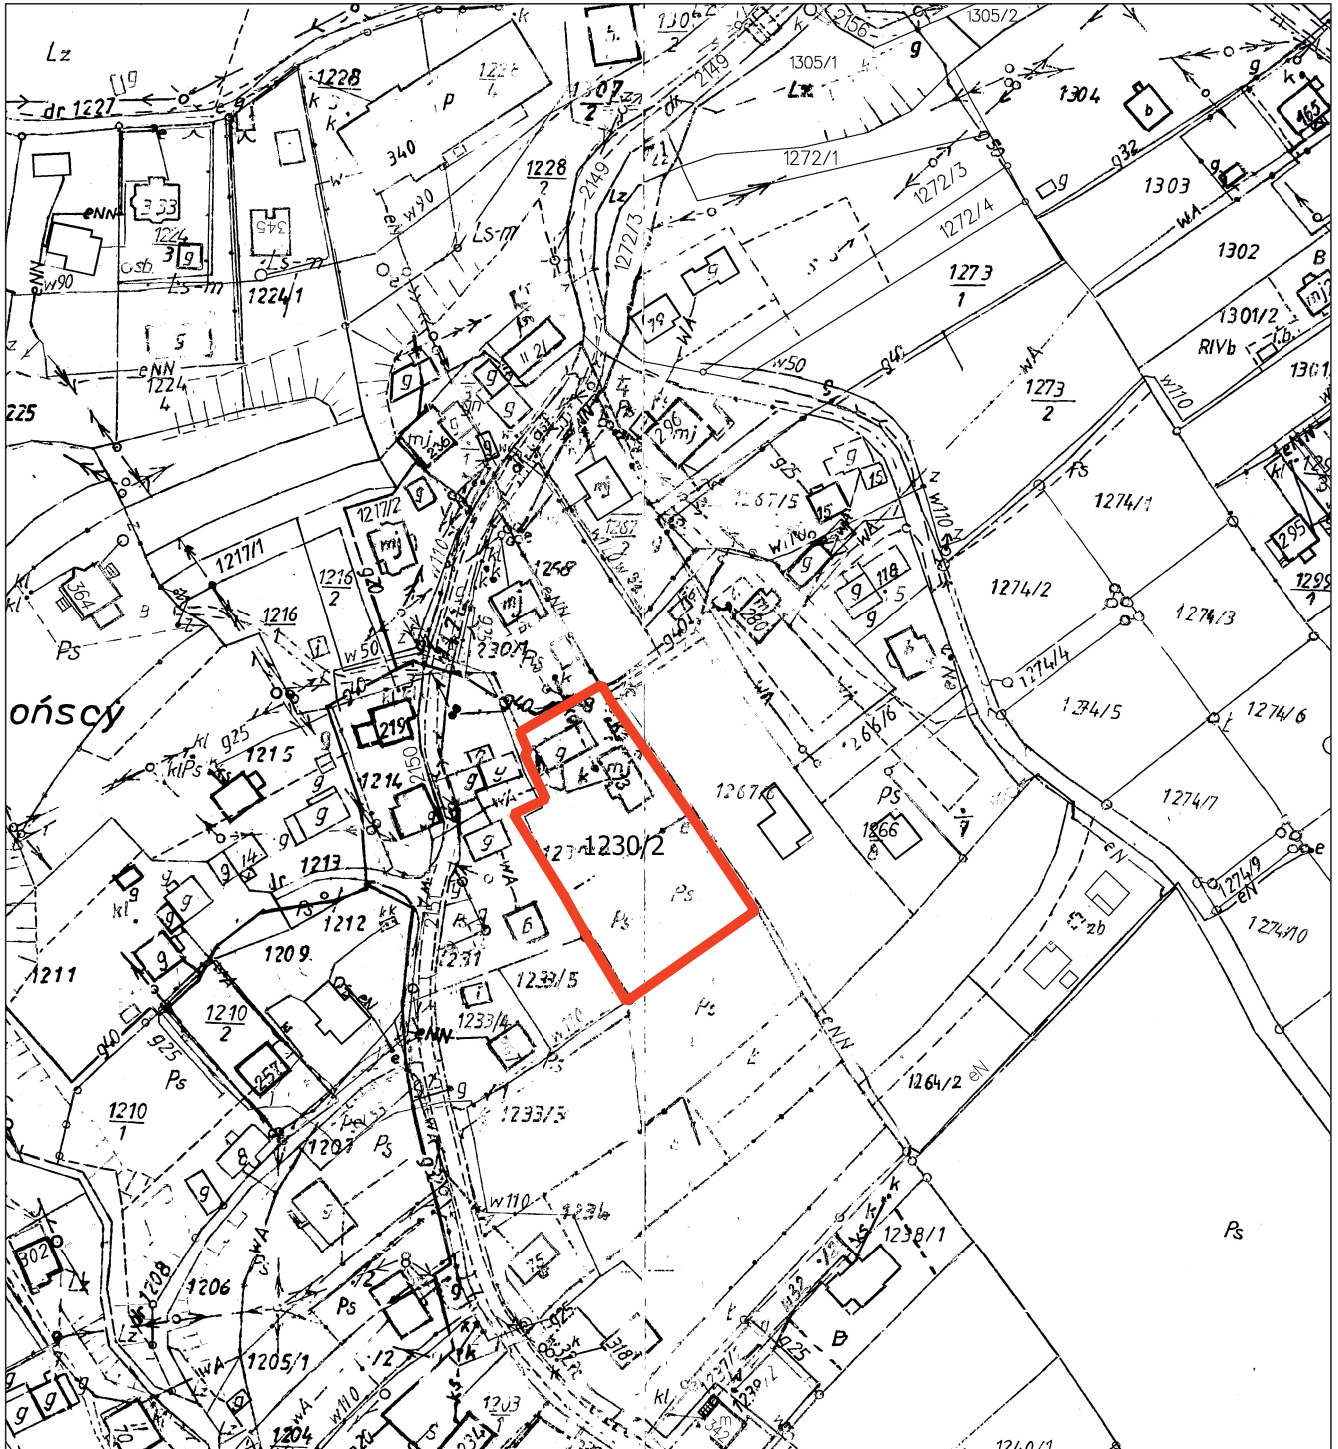

Zakres opracowania zmiany planu

Załącznik Nr 26
do uchwały Nr
XLVII/365/2023
Rady Gminy Niedwied
z dnia 29.05.2023 r.

wie Niedwied

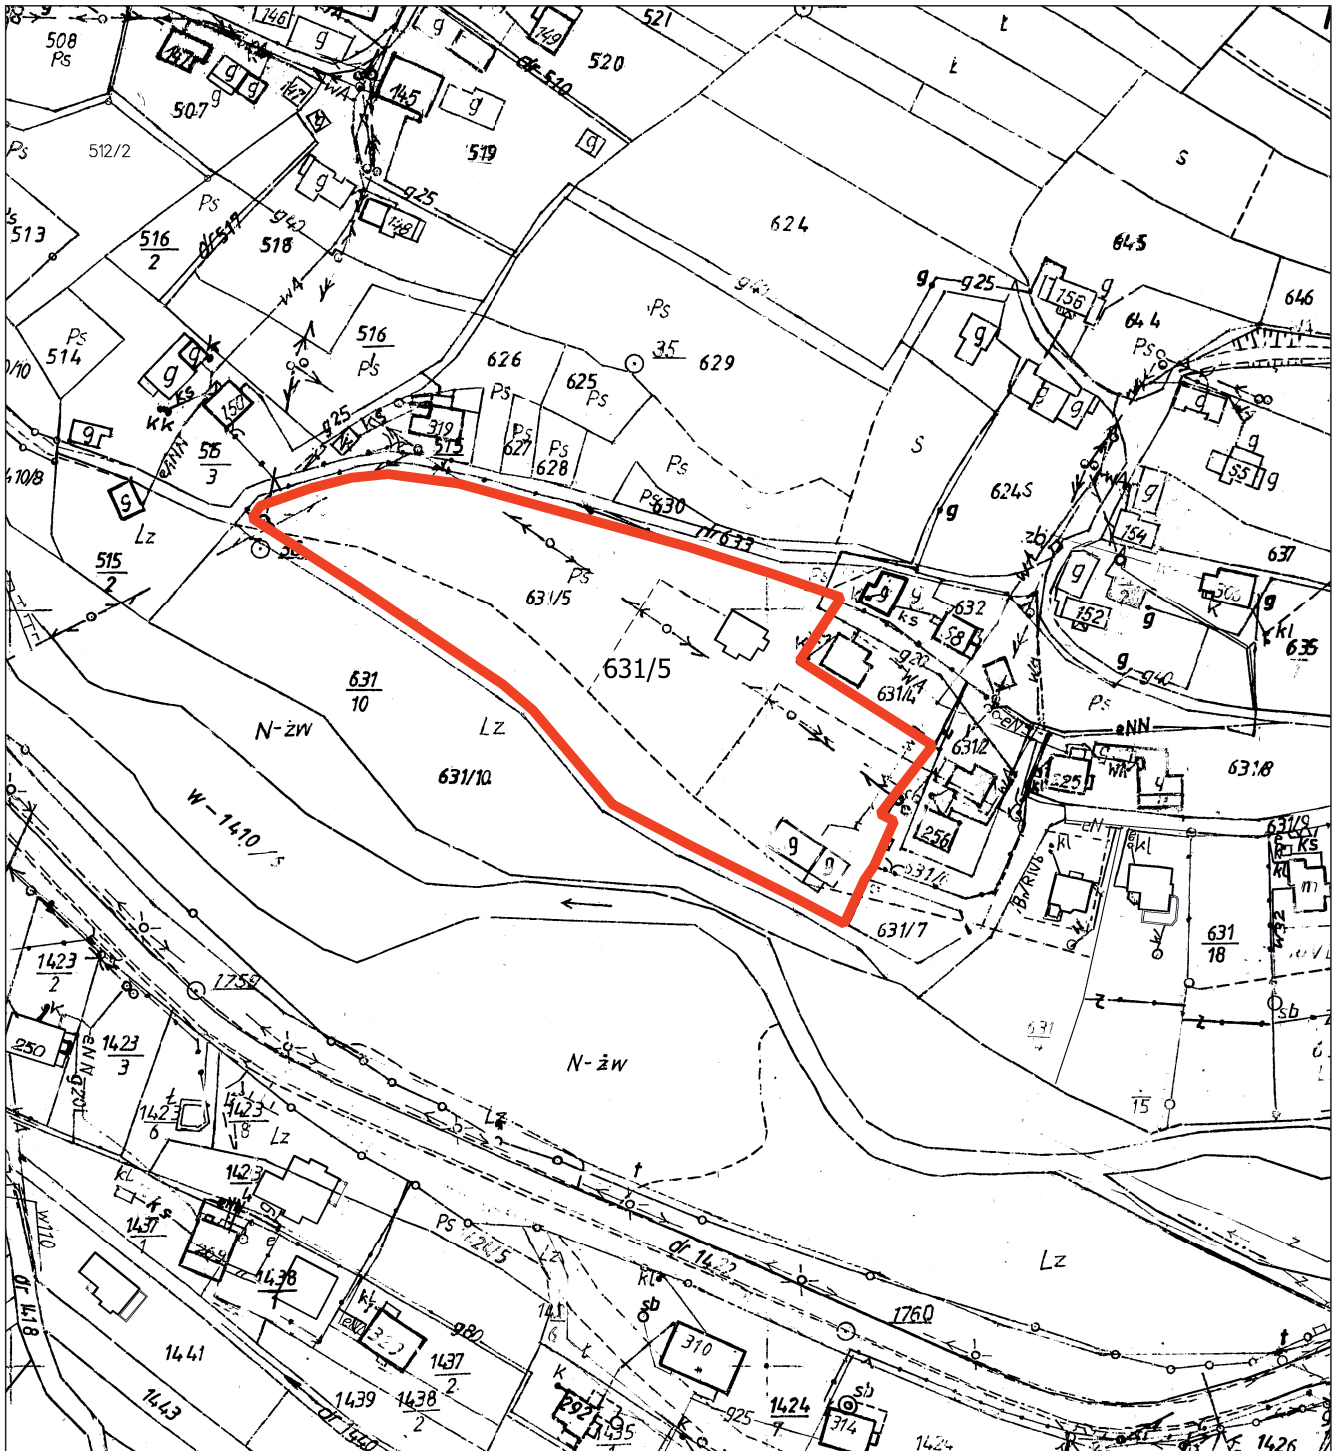

Zakres opracowania zmiany planu

