

ZGŁOSZENIE**budowy lub wykonywania innych robót budowlanych****(PB-2)**

PB-2 nie dotyczy budowy i przebudowy budynku mieszkalnego jednorodzinnego

Podstawa prawna: Art. 30 ust. 2 w zw. z ust. 4d ustawy z dnia 7 lipca 1994 r. – Prawo budowlane (Dz. U. z 2020 r. poz. 1333, z późn. zm.).

1. ORGAN ADMINISTRACJI ARCHITEKTONICZNO - BUDOWLANEJ**Starosta Nowotarski, ul. Bolesława Wstydliewego 14, 34-400 Nowy Targ****2.1. DANE INWESTORA¹⁾**Imię i nazwisko lub nazwa: **Miasto i Gmina Szczawnica**

Kraj: Rzeczpospolita Polska

Województwo: małopolskie

Powiat: nowotarski

Gmina: Szczawnica

Ulica: **ul. Szalaya**Nr domu: **103**

Nr lokalu:

Miejscowość: **Szczawnica**Kod pocztowy: **34-460**

Poczta: Szczawnica

Email (nieobowiązkowo): **inwestycje@szczawnica.pl**Nr tel. (nieobowiązkowo): **18 262 22 03 w. 34****2.2. DANE INWESTORA (DO KORESPONDENCJI)¹⁾**

Wypełnia się, jeżeli adres do korespondencji inwestora jest inny niż wskazany w pkt 2.1.

Kraj: Województwo:

Powiat: Gmina:

Ulica: Nr domu: Nr lokalu:

Miejscowość: Kod pocztowy: Poczta:

Adres skrzynki ePUAP²⁾: **/n1oefx6746/SkrytkaESP****3. DANE PEŁNOMOCNIKA¹⁾**

Wypełnia się, jeżeli inwestor działa przez pełnomocnika

☐ pełnomocnik ☐ pełnomocnik do doręczeń

Imię i nazwisko:

Kraj: Województwo:

Powiat: Gmina:

Ulica: Nr domu: Nr lokalu:

Miejscowość: Kod pocztowy: Poczta:

Adres skrzynki ePUAP²⁾:

Email (nieobowiązkowo):

Nr tel. (nieobowiązkowo):

4. INFORMACJE O ROBOTACH BUDOWLANYCH

W ramach remontów i modernizacji infrastruktury drogowej Miasto i Gmina Szczawnica zamierza wykonać zadanie pod nazwą : „**Remont drogi gminnej 364902K w km 0+560 – 0+710 ul. Widok w Szczawnicy**” na działce nr ewid.: 121102_4.0001.200, 121102_4.0001.3462 ul. Widok w Szczawnicy. Rodzaj, zakres i sposób wykonywania robót:

1. Rozbiórka pozostałości nawierzchni z masy bitumicznej.
2. Uzupełnienie i wyrównanie podbudowy z kruszywa łamanego stabilizowanego mechanicznie.
3. Ułożenie w miejsce nawierzchni z masy bitumicznej równoważnej lub lepszej nawierzchni z płyt betonowych, zbrojonych, wielootworowych.
4. Ułożenie poboczy z kruszywa łamanego zagęszczonego mechanicznie o grubości 12cm i szerokości do 50cm.

Długość remontowanego odcinka wynosi 150m, szerokość średnio 3,5m. Zgłaszane prace będą prowadzone w granicach istniejącego pasa drogowego, przebiegającego po granicy działek. Planowany termin rozpoczęcia³⁾: **18.03.2023 r.**

5. DANE NIERUCHOMOŚCI (MIEJSCE WYKONYWANIA ROBÓT BUDOWLANYCH)¹⁾

Województwo: małopolskie

Powiat: nowotarski

Gmina: Szczawnica

Ulica: **Widok**

Nr domu:

Miejscowość: **Szczawnica**

Kod pocztowy: **34-460**

Identyfikator działki ewidencyjnej⁴⁾:

SZCZAWNICA MIASTO (121102_4)/ OBRĘB 1 (0001)/ 200, 3462.

6. OŚWIADCZENIE W SPRAWIE KORESPONDENCJI ELEKTRONICZNEJ

☒ Wyrażam zgodę

☐ Nie wyrażam zgody

na doręczanie korespondencji w niniejszej sprawie za pomocą środków komunikacji elektronicznej w rozumieniu art. 2 pkt 5 ustawy z dnia 18 lipca 2002 r. o świadczeniu usług drogą elektroniczną (Dz. U. z 2020 r. poz. 344).

7. ZAŁĄCZNIKI

☒ Oświadczenie o posiadanym prawie do dysponowania nieruchomością na cele budowlane.

☐ Pełnomocnictwo do reprezentowania inwestora (opłacone zgodnie z ustawą z dnia 16 listopada 2006 r. o płacenie skarbowej (Dz. U. z 2020 r. poz. 1546, z późn. zm.)) – jeżeli inwestor działa przez pełnomocnika.

☐ Potwierdzenie uiszczenia opłaty skarbowej – jeżeli obowiązek uiszczenia takiej opłaty wynika z ustawy z dnia 16 listopada 2006 r. o opłacie skarbowej.

Inne (wymagane przepisami prawa):

☒ Rysunki szt. 2

8. PODPIS INWESTORA (PEŁNOMOCNIKA) I DATA PODPISU

Podpis powinien być czytelny. Podpis i datę podpisu umieszcza się w przypadku dokonywania zgłoszenia w postaci papierowej.

20.02.2024 r.

BURMISTRZ
Grzegorz Niezgoda
Grzegorz Niezgoda

¹⁾ W przypadku większej liczby inwestorów, pełnomocników lub nieruchomości dane kolejnych inwestorów, pełnomocników lub nieruchomości dodaje się w formularzu albo zamieszcza na osobnych stronach i dołącza do formularza.

²⁾ Adres skrzynki ePUAP wskazuje się w przypadku wyrażenia zgody na doręczanie korespondencji w niniejszej sprawie za pomocą środków komunikacji elektronicznej.

- 3) W przypadku zgłoszenia budowy tymczasowego obiektu budowlanego w polu „Planowany termin rozpoczęcia” należy wskazać również planowany termin rozbiórki lub przeniesienia w inne miejsce tego obiektu.
- 4) W przypadku formularza w postaci papierowej zamiast identyfikatora działki ewidencyjnej można wskazać jednostkę ewidencyjną, obręb ewidencyjny i nr działki ewidencyjnej oraz arkusz mapy, jeżeli występuje.

KOPIA MAPY ZASADNICZEJ

Obręb ewidencyjny: Szczawnica ob. I

Skala : 1:500

K.m. : 7.11.16.12

Poświadczam zgodność niniejszej kopii z treścią materiału państwowego zasobu geodezyjnego i kartograficznego
Starostwo Powiatowe w Nowym Targu
ul. Bolesława Wstydlwego 14
34-400 Nowy Targ

Nazwa materiału zasobu

Mapa zasadnicza

Identyfikator ewidencyjny


P.1211.2017.5827

Data wykonania kopii

05-01-2024

imię, nazwisko i podpis:

Dokument
podpisany przez
Joanna Szczypta
Data: 2024.01.05
10:08:58 CET

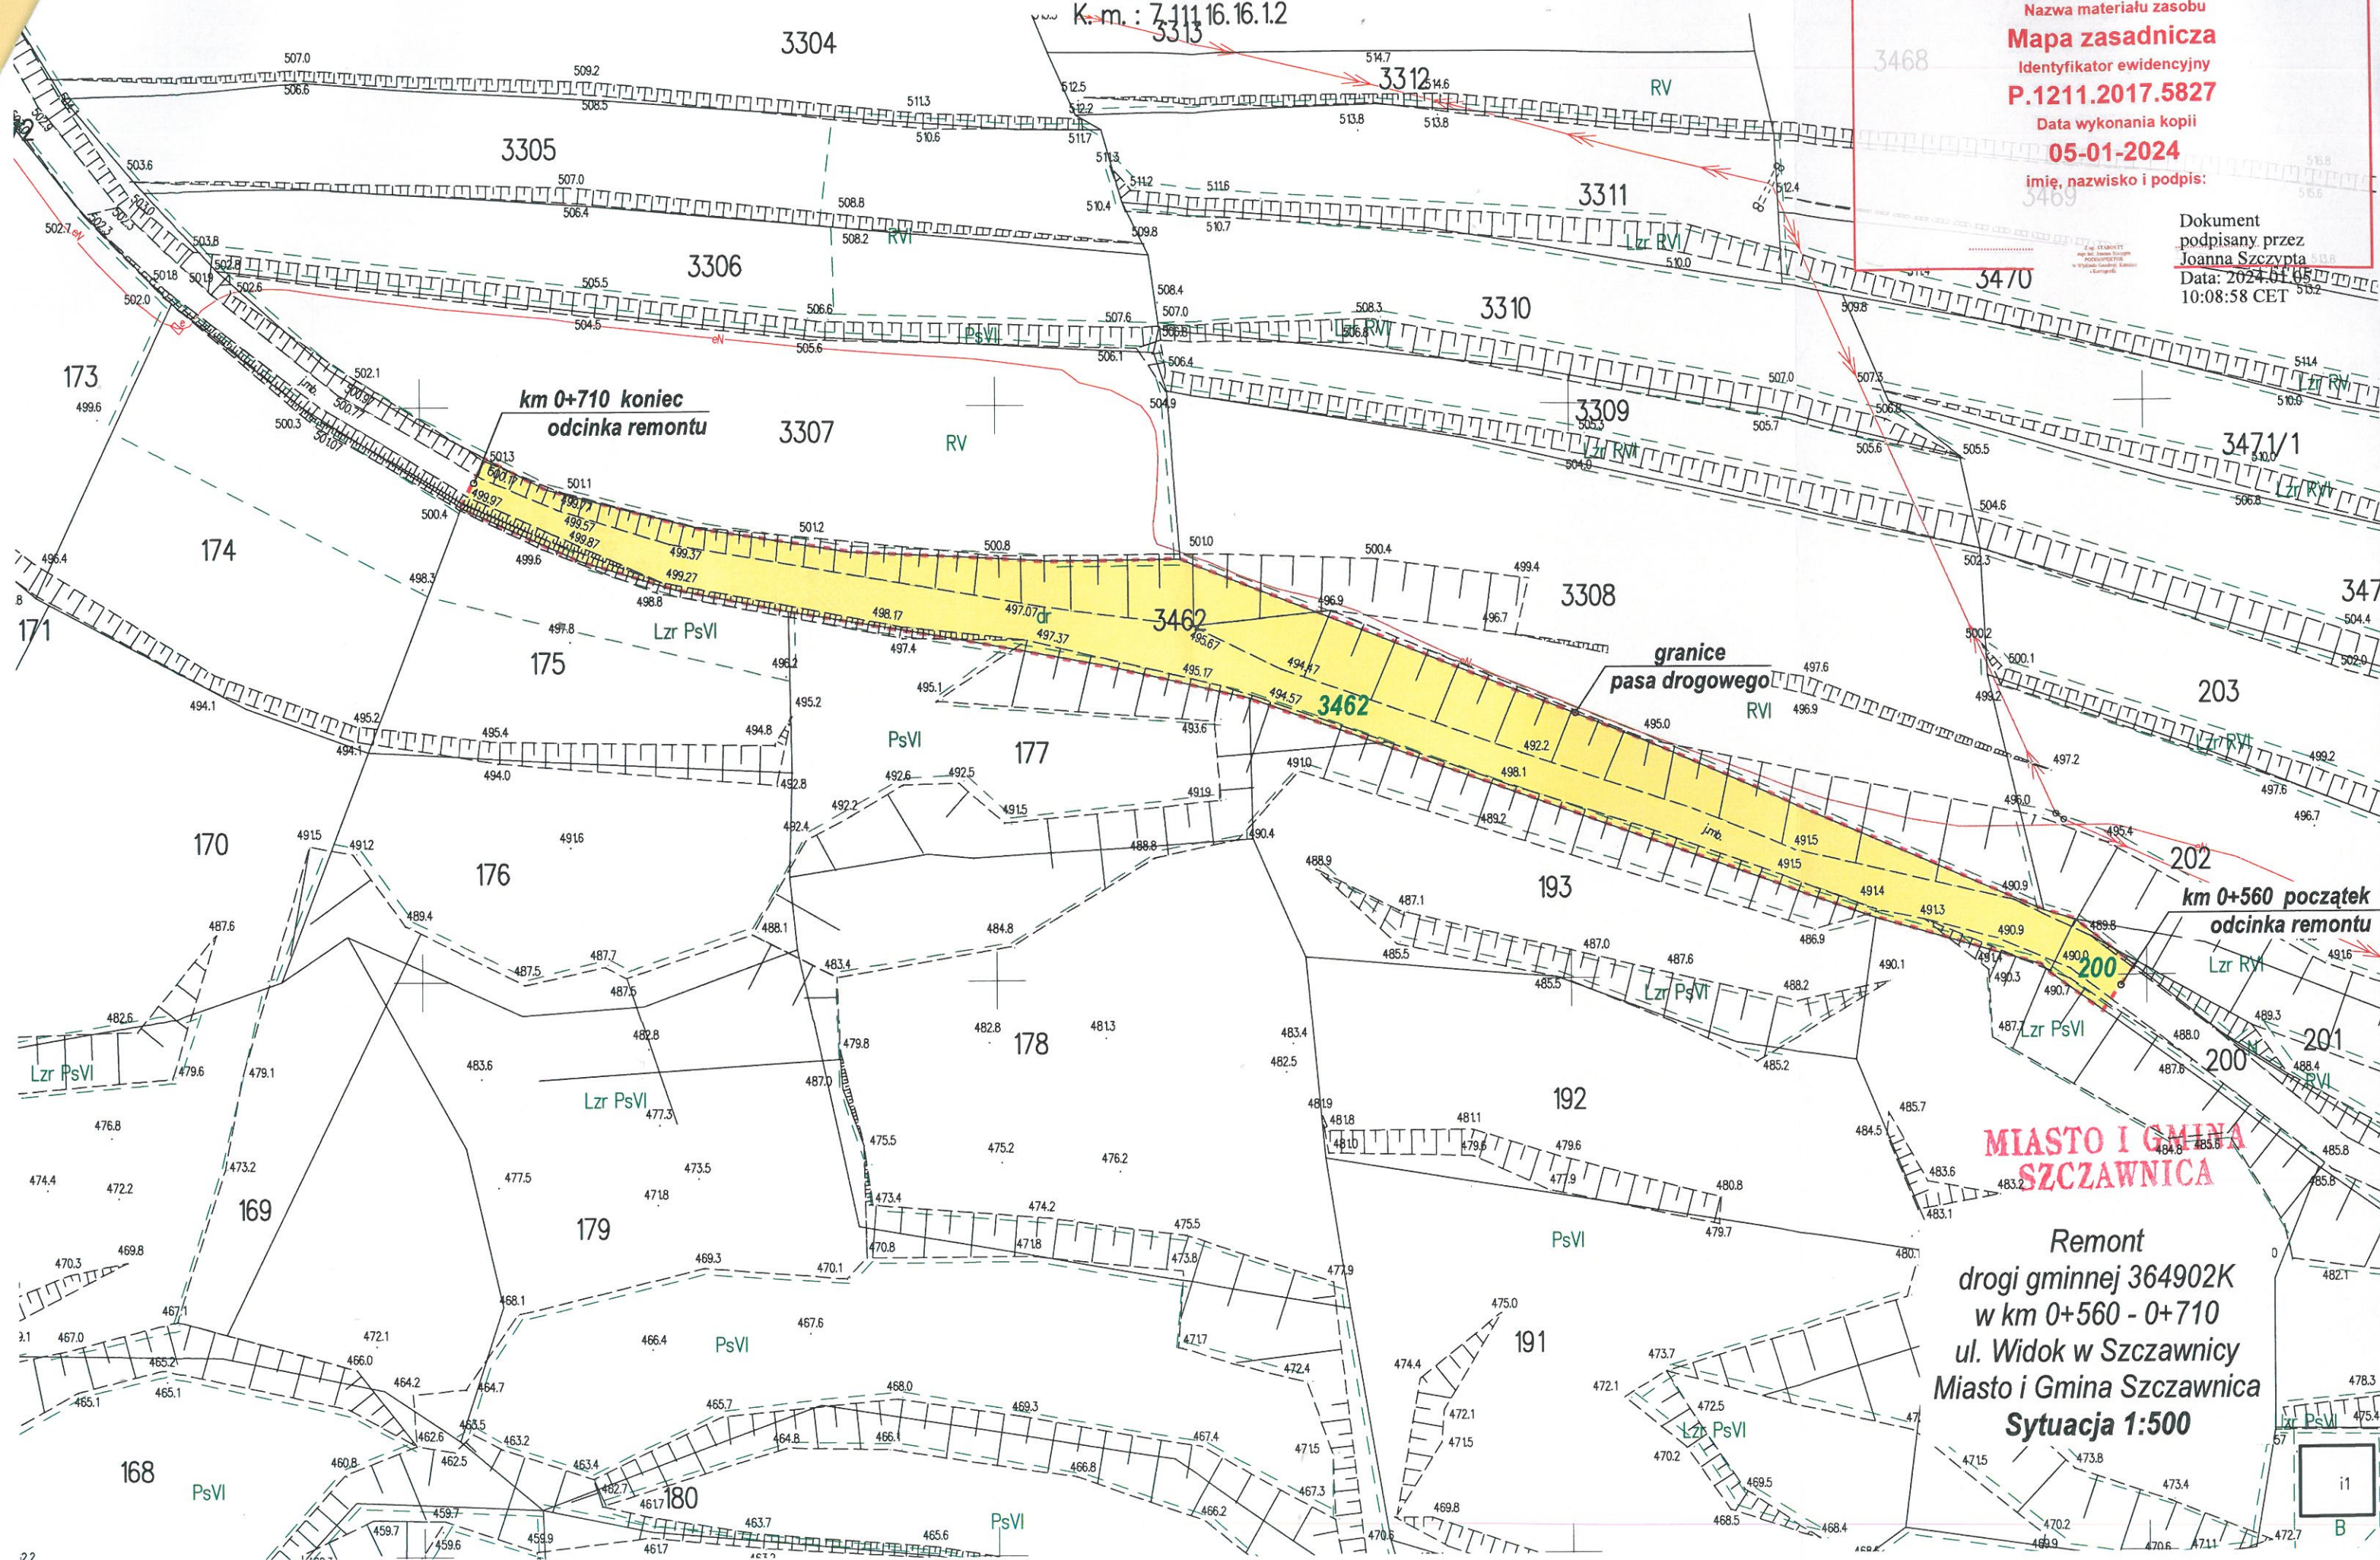


3,50m

Płyty betonowe, zbrojone, wielootworowe
Podbudowa górna z kruszywa łamanego
stabilizowana mechanicznie
Podbudowa dolna z kruszywa łamanego
stabilizowana mechanicznie

Utwardzone
pobocze żwirowe

Utwardzone
pobocze żwirowe

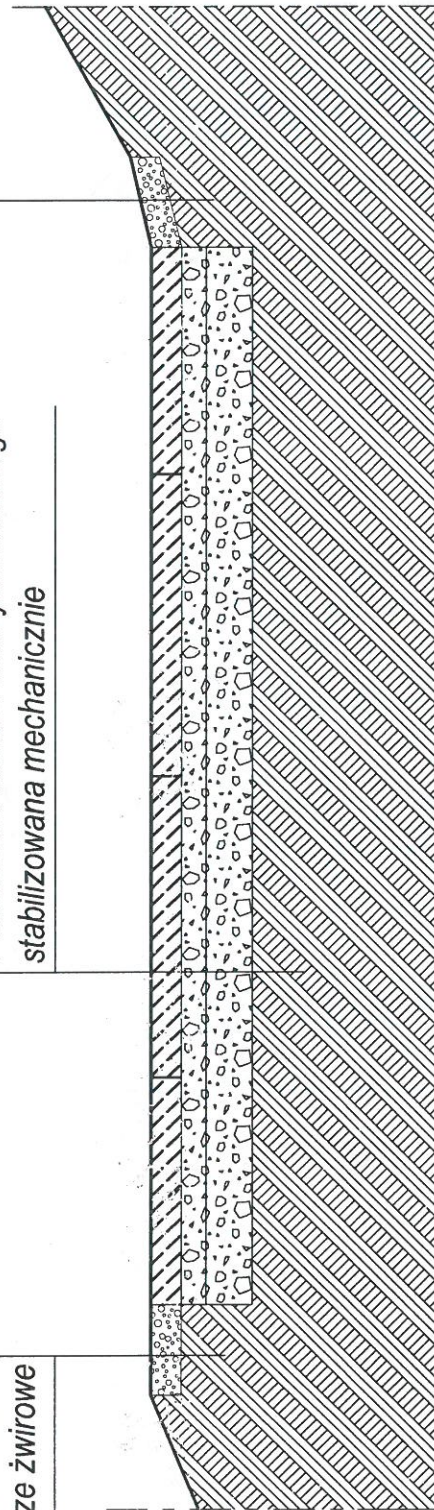

MIASTO I GMINA
SZCZAWNICA

Przekrój poprzeczny
Skala 1:25

Nasz znak: BA.6743.219.2024.DK

Nowy Targ, dnia 08.03.2024 r.

ZAŚWIADCZENIE o przyjęciu zgłoszenia budowlanego

Na podstawie art. 217 § 2 pkt 2 ustawy z dnia 14 czerwca 1960 r. – Kodeks postępowania administracyjnego (jednolity tekst: Dz.U. z 2023 r. poz. 775 z późn. zm.), na wniosek inwestora: Burmistrza Miasta i Gminy Szczawnica, adres ul. Szalaya 103, 34-460 Szczawnica,
z dnia 07.03.2024 r., złożony dnia 07.03.2024r.,

Starosta Nowotarski informuje, że

zgłoszenie złożone w dniu: 20.02.2024 r., przez Miasto i Gminę Szczawnica, adres jw., dotyczące zamiaru wykonania remontu drogi gminnej 364902K ul. Widok w km. 0+560 – 0+710 na dz. ewid. nr 200, 3462 położonych w m. Szczawnica, zostało przyjęte bez sprzeciwu w dniu 06.03.2024 r.

Z up. STAROSTY
mgr inż. Krzysztof Łapsa
GŁÓWNY SPECJALISTA
ds. administracji
budowlano – architektonicznej
/podpisano kwalifikowanym podpisem elektronicznym */

Otrzymują:

1. Inwestora, (ePUAP)
2. A/a. (DK)

* W przypadku doręczenia korespondencji za pośrednictwem operatora pocztowego, zastosowanie znajduje art. 39 ustawy Kodeks postępowania administracyjnego, zgodnie z którym wydruk pisma stanowi dowód tego, co zostało stwierdzone w piśmie, wydanym przez organ administracji publicznej w postaci elektronicznej, przy wykorzystaniu systemu teleinformatycznego. Szczegółowe informacje dotyczące daty i sposobu podpisania dokumentu oraz jego identyfikator, ze wskazaniem osoby podpisującej, można odczytać z tabeli załączonej do pisma.

Klauzula informacyjna administratora danych osobowych

Zgodnie z art. 13 ust. 1 i ust. 2 ogólnego rozporządzenia o ochronie danych z dnia 27 kwietnia 2016 (UE) 2016/679 dalej zwane RODO informujemy:

1. Administratorem Pani/Pana danych osobowych przetwarzanych w Starostwie Powiatowym w Nowym Targu jest Starosta Nowotarski, ul. Bolesława Wstydlivego 14, 34-400 Nowy Targ.
2. Administrator wyznaczył Inspektora Ochrony Danych, z którym można się skontaktować za pomocą poczty elektronicznej: iod@nowotarski.pl.
3. Dane osobowe, są przetwarzane w celach realizacji obowiązków prawnych i zadań nałożonych na Administratora z przepisów prawa i jest niezbędne do wypełnienia obowiązku prawnego ciążącego na administratorze (art. 6 ust. 1 lit. c RODO). art. 6 ust. 1 lit. c RODO, art. 6 ust. 1 lit. e RODO, art. 9 ust. 2 lit. g RODO w zw. z ustawą z dnia 14 czerwca 1960 r. Kodeks postępowania administracyjnego
4. Na zasadach określonych w RODO posiada Pani/Pan prawo dostępu do treści swoich danych oraz prawo ich sprostowania, usunięcia, ograniczenia przetwarzania, prawo do przenoszenia danych i prawo wniesienia sprzeciwu, prawo wniesienia skargi do organu nadzorczego.

Pełna treść klauzuli informacyjnej zamieszczona jest na stronie internetowej Starostwa Powiatowego pod adresem www.nowotarski.pl, oraz w siedzibie Urzędu na tablicach ogłoszeń.