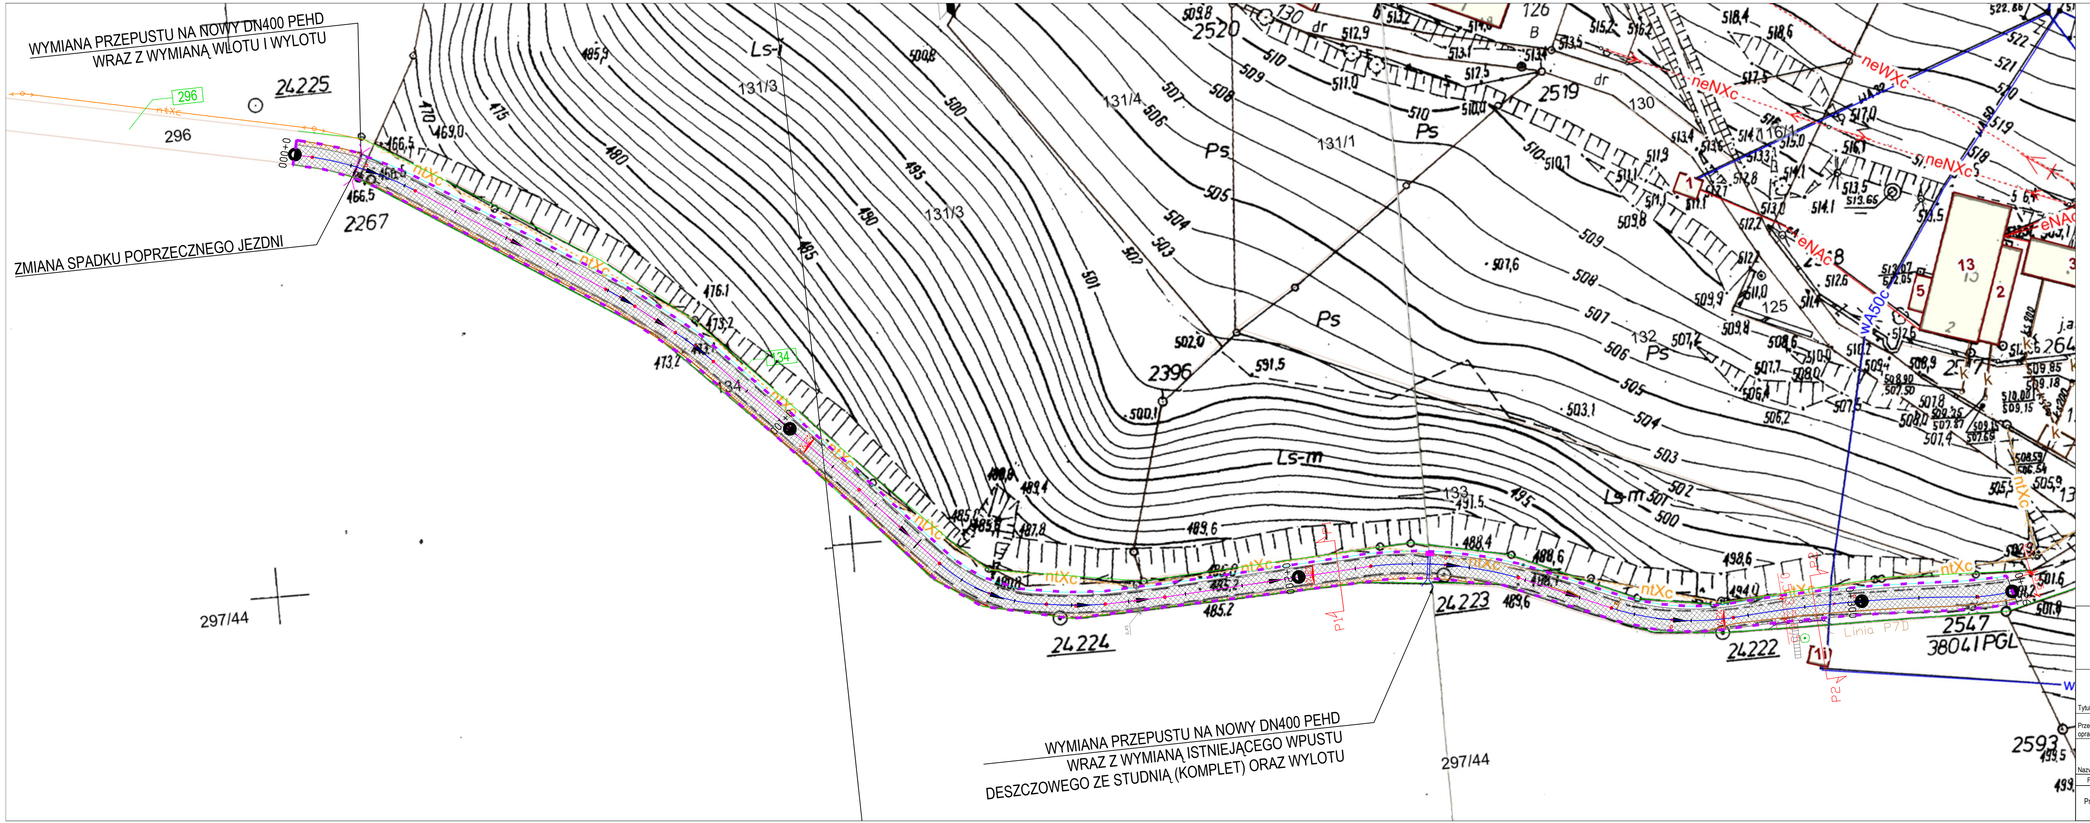

LEGENDA

- Proj. remont nawierzchni asfaltowej
- Konstrukcja nawierzchni asfaltowej na zjeździe
- Odtworzenie pobocza utwardzonego kruszywem
- Odtworzenie pas zieleni
- Odtworzenie krawędź jezdnia
- Proj. linia P7D
- Rzeczywista krawędź skarpy
- Krawężnik najazdowy +2 cm
- Proj. wymiana ścieku korytkowego
- Proj. spadki poprzeczne jezdni zgodnie z istenijącymi
- Ist. przepust przeznaczony do remontu
- Ist. przepust do wymiany na nowy DN400 PEHD
- Ist. wpust deszczowy do wymiany na nowy
- Ist. bariery drogowe do demontażu oraz ponownego montażu z regulacją wysokościową
- Ist. drzewa
- Ist. schody
- Zakres planowanej inwestycji

NOVA-PROJECT ul. Parkowa 25/70b 51-616 WROCŁAW	INWESTOR GMINA Kudowa Zdrój ul. Zdrojowa 24 57-350 Kudowa-Zdrój		
REMONT NAWIERZCHNI ASFALTOWEJ WRAZ Z MODERNIZACJĄ POBOCZY DROGI GMINNEJ 119225D JAKUBOWICE W MIEJSCOWOŚCI KUDOWA-ZDRÓJ, GMINA KUDOWA ZDRÓJ - ETAP 2.2		Stadium:	PW
Tytuł projektu:		Branża:	DROGOWA
Przedmiot opracowania:	JAKUBOWICE W KUDOWIE ZDROJU, DZ. NR 134, 296 OBRĘB 0003		
Nazwa rys.:	PLAN SYTUACYJNY	Kod archiwalny	489
		Data:	Lipiec 2023
Funkcja / Imię i nazwisko / Specjalność i nr uprawnień / Podpis		Skala:	1:500
Projektant: dr inż. Maciej Wdowiak — 520/99/u konst.-bud. bez ograniczeń		Nr rys.:	2