
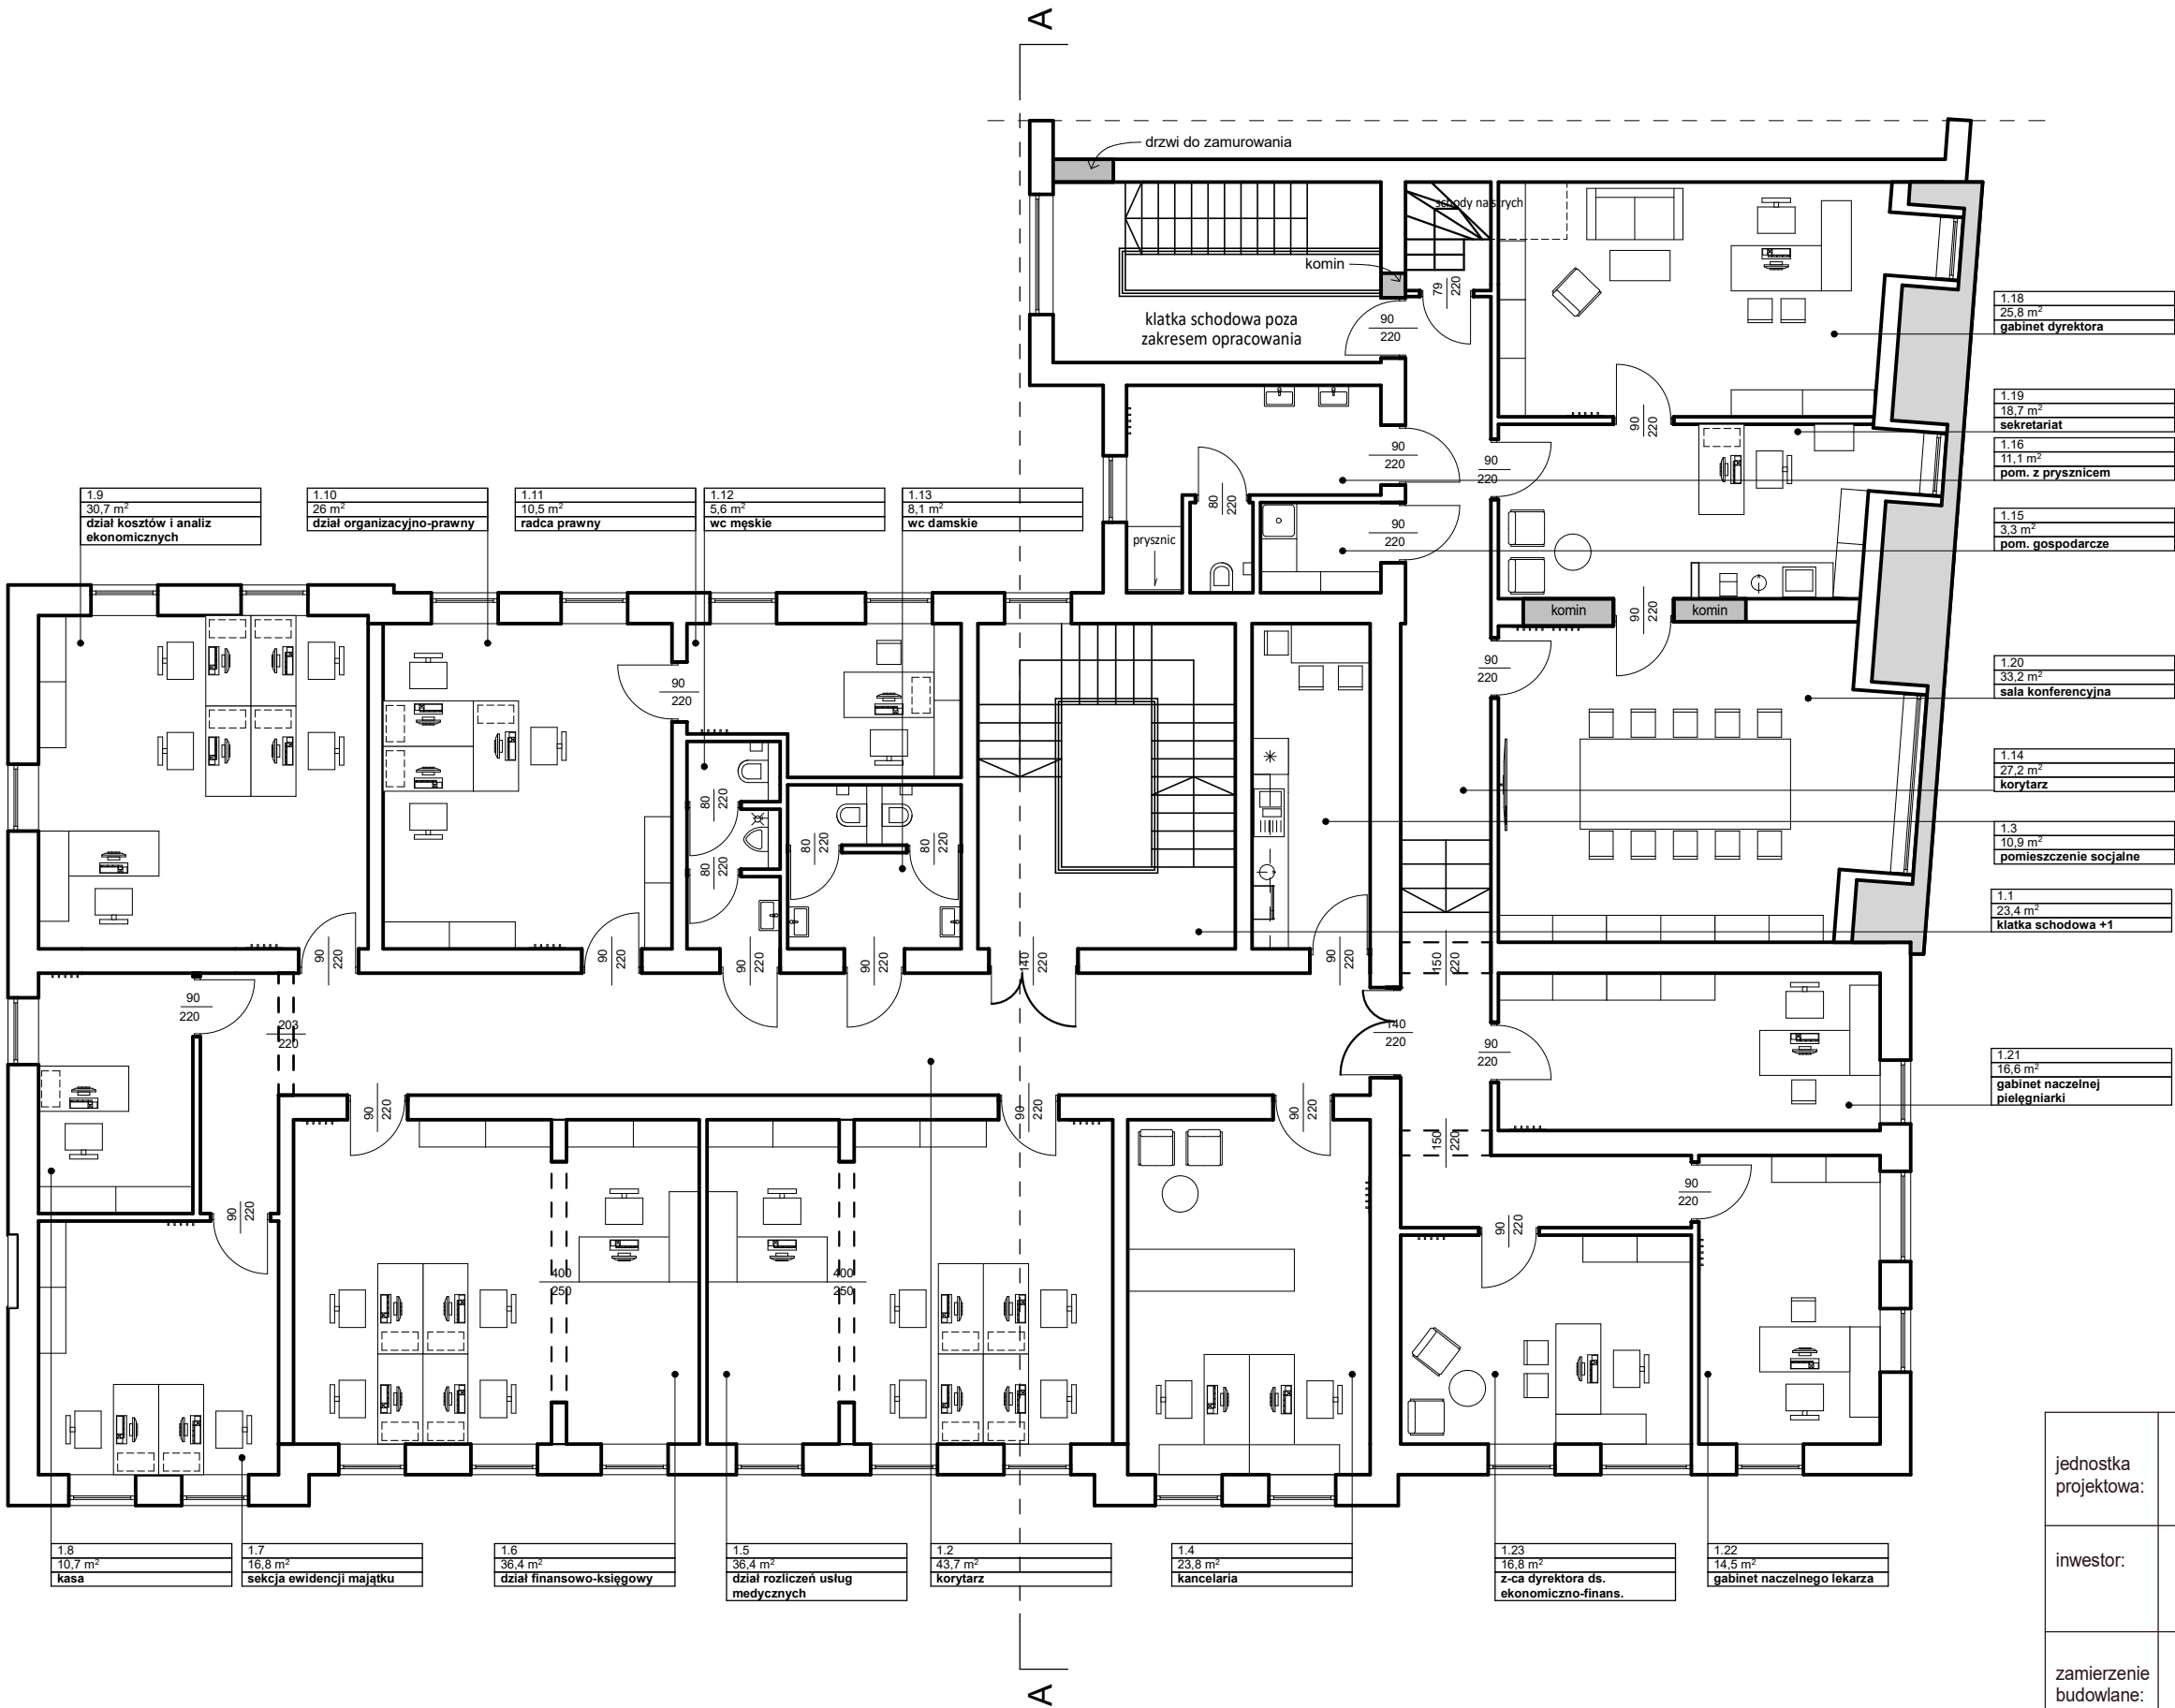


Zestawienie pomieszczeń - projekt

Kondyg.	Nr	Nazwa pom.	Pow. [m2]
Poziom +1			
	1.1	klatka schodowa +1	23,4
	1.2	korytarz	43,7
	1.3	pomieszczenie socjal...	10,9
	1.4	kancelaria	23,8
	1.5	dział rozliczeń usług ...	36,4
	1.6	dział finansowo-księg...	36,4
	1.7	sekcja ewidencji mają...	16,8
	1.8	kasa	10,7
	1.9	dział kosztów i analiz ...	30,7
	1.10	dział organizacyjno-p...	26,0
	1.11	radca prawny	10,5
	1.12	wc męskie	5,6
	1.13	wc damskie	8,1
	1.14	korytarz	27,2
	1.15	pom. gospodarcze	3,3
	1.16	pom. z prysznicem	11,1
	1.18	gabinet dyrektora	25,8
	1.19	sekretariat	18,7
	1.20	sala konferencyjna	33,2
	1.21	gabinet naczelnego piel...	16,6
	1.22	gabinet naczelnego l...	14,5
	1.23	z-ca dyrektora ds. ek...	16,8
			450,2 m²

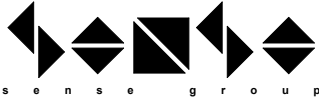

jednostka projektowa:	 s e n s e g r o u p	Sebastian Obetkon SENSEGROUP ul. T. Kościuszki 20/4, 43-200 Pszczyna
inwestor:	Samodzielny Publiczny Szpital Kliniczny Nr 1 im. prof. Stanisława Szyszko Śląskiego Uniwersytetu Medycznego w Katowicach ul. 3-go Maja 13-15, 41-800 Zabrze	data: 12.2022
zamierzenie budowlane:	„PROGRAM FUNKCJONALNO UŻYTKOWY WRAZ Z KONCEPCJĄ FUNKCJONALNO-UŻYTKOWĄ DWÓCH PIĘTER BUDYNKU NR 17 I CZĘŚCI BUDYNKU NR 16”	skala: 1:150 rys.nr A.1.1
rysunek:	POZIOM +1	branża: architektura
projektant:	mgr inż. arch. Sebastian Obetkon nr upr. 12/SLOKK/2019	