
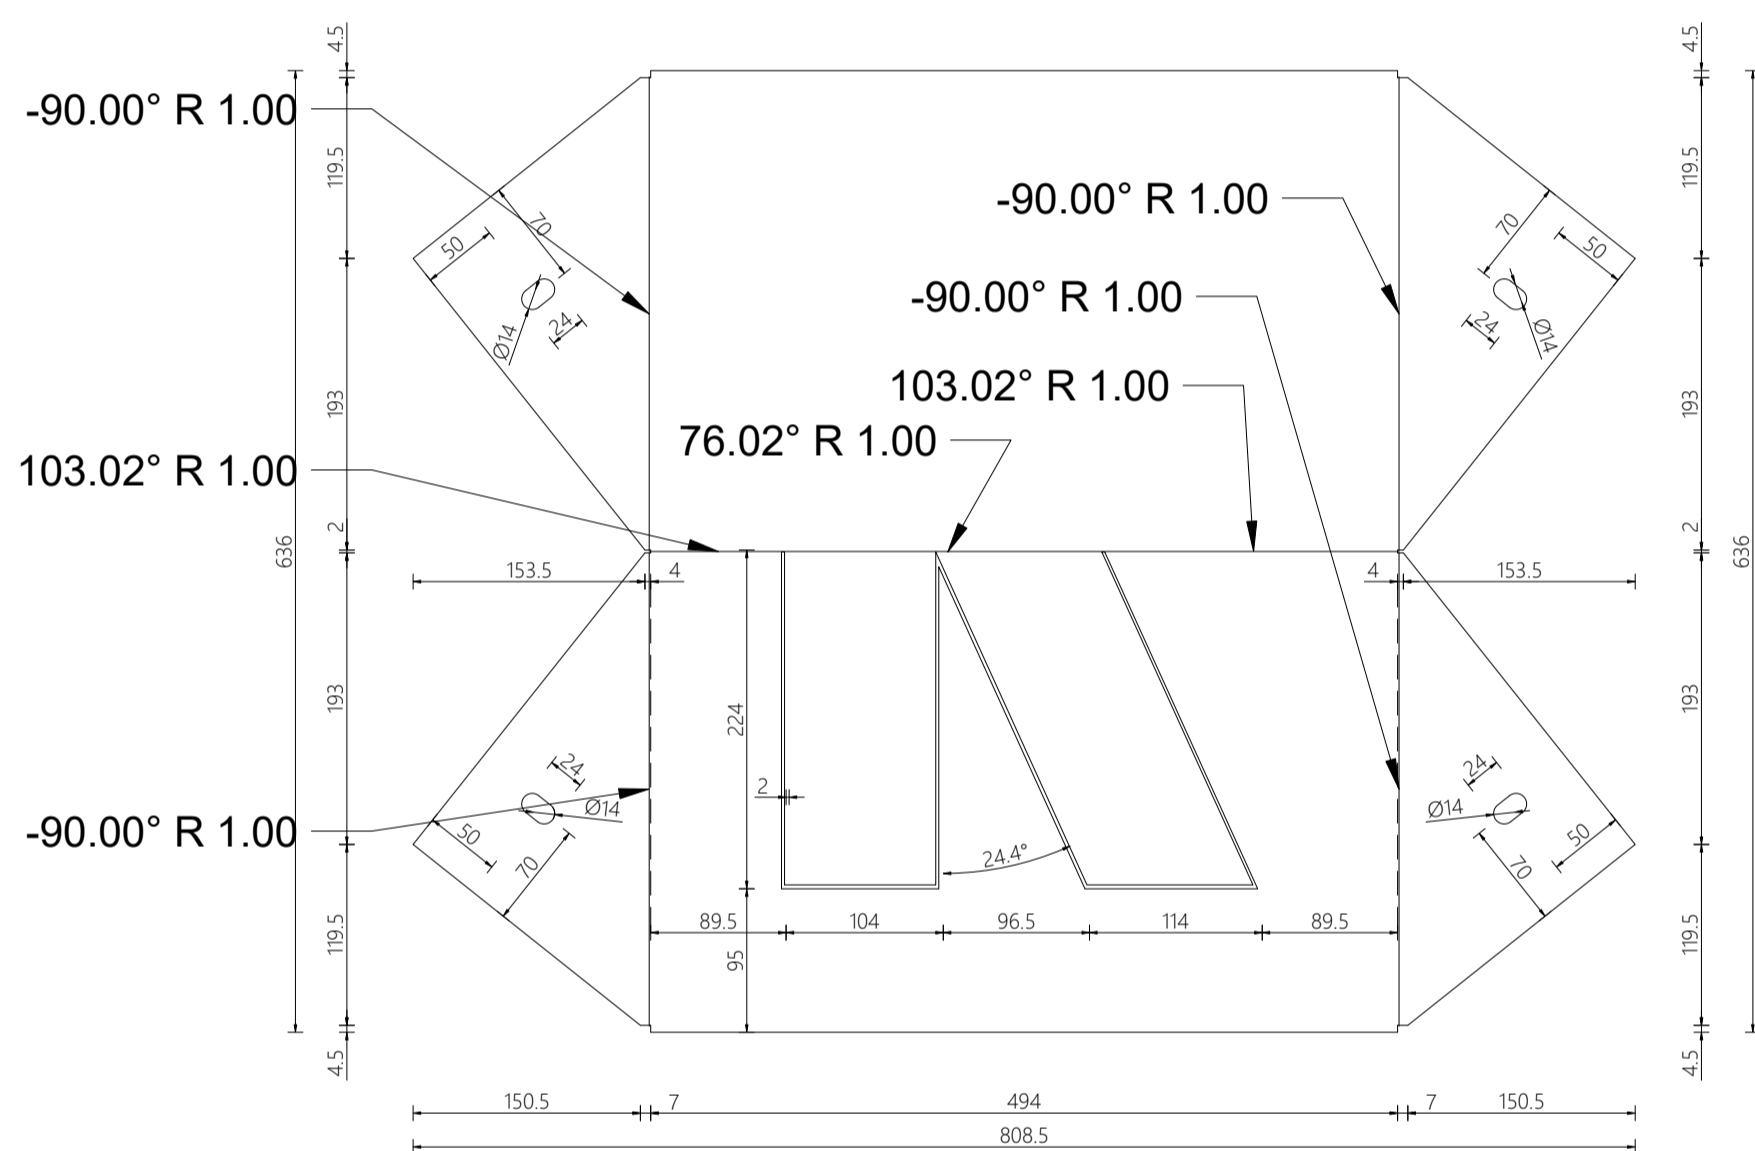




Widoki pomocnicze

SKALA 1:50

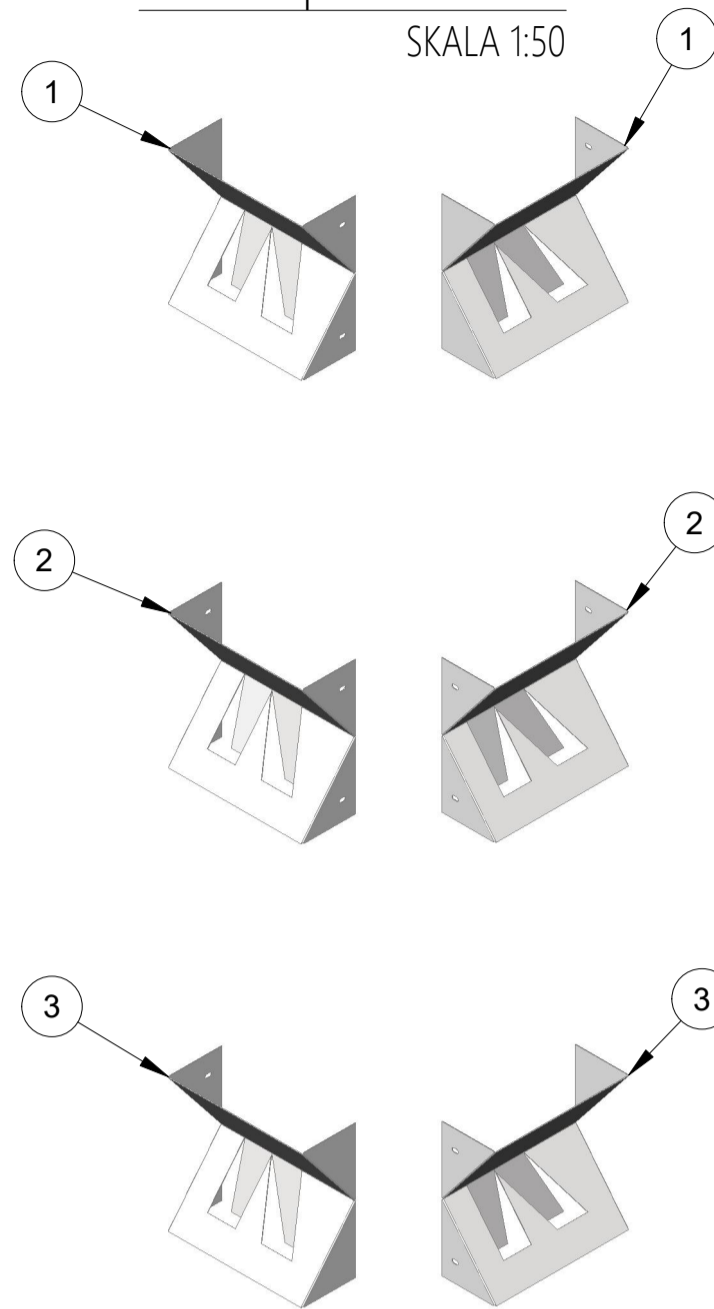

Widok z boku

SKALA 1:10

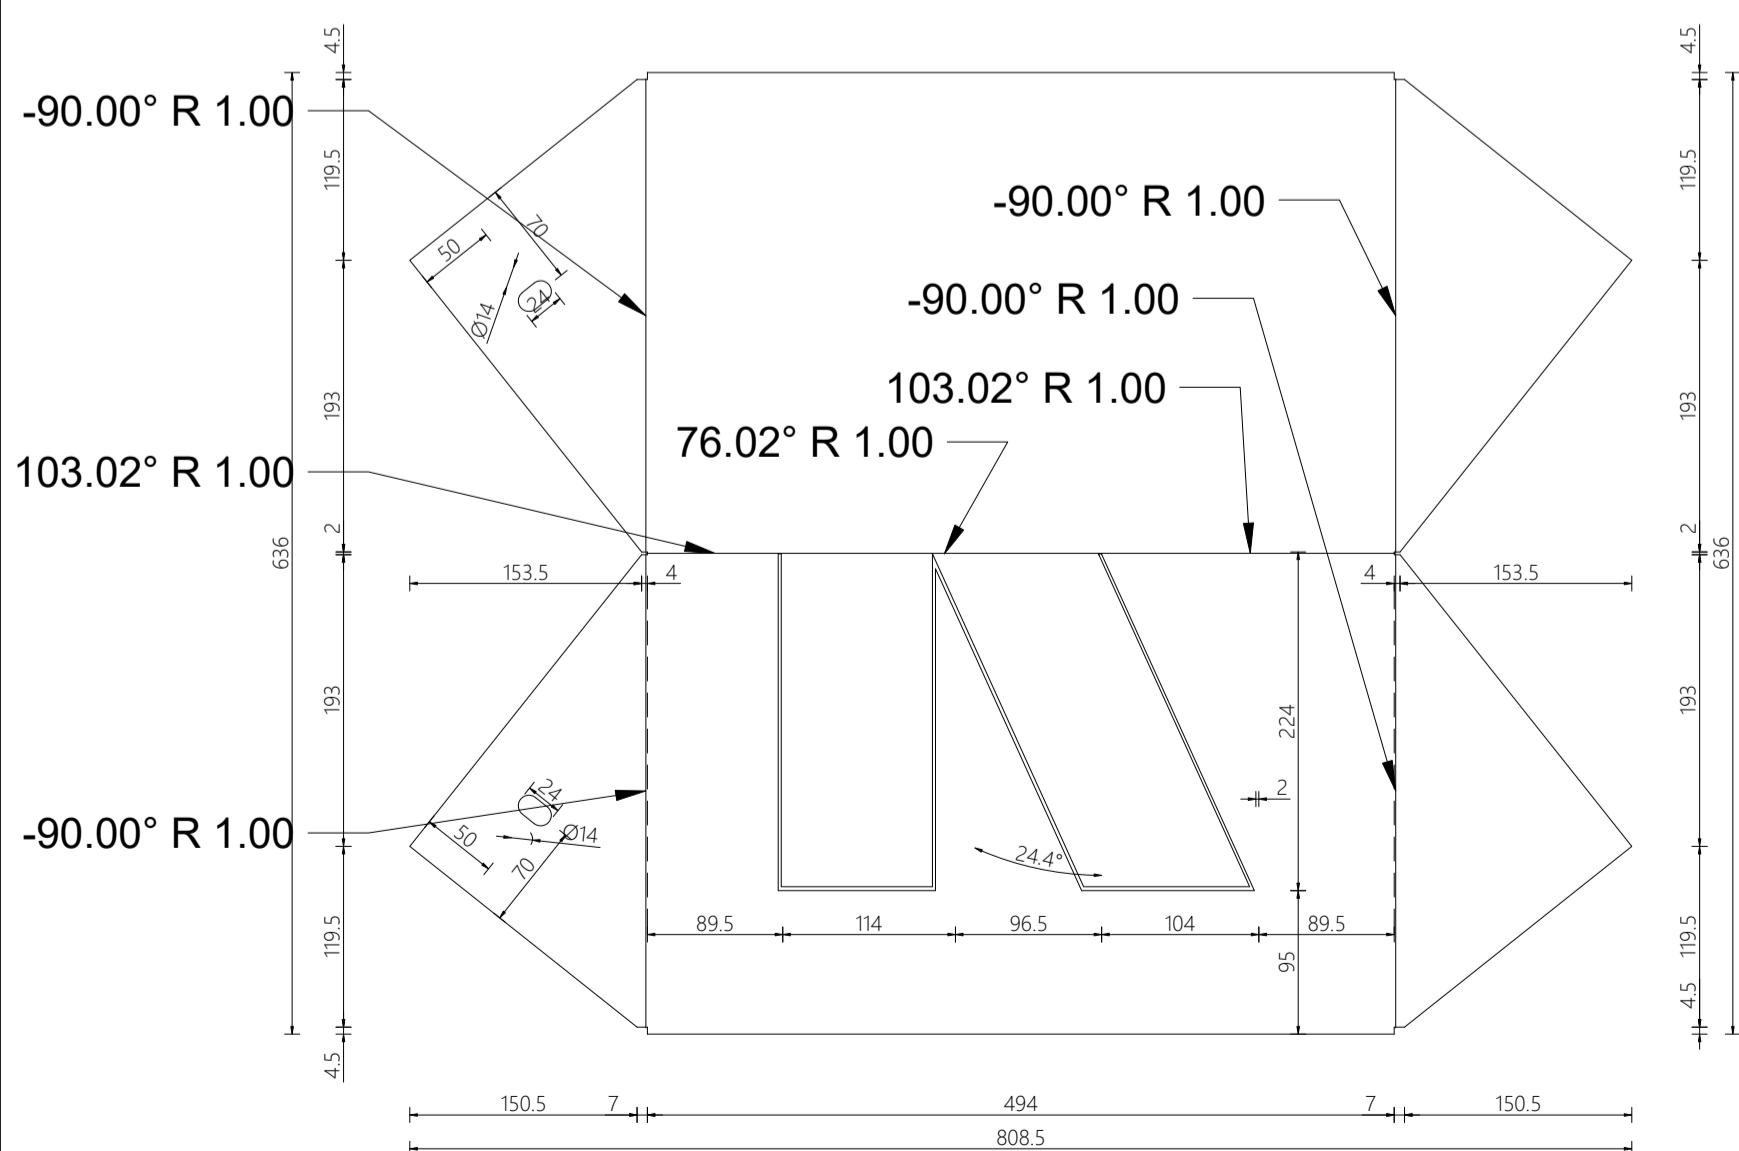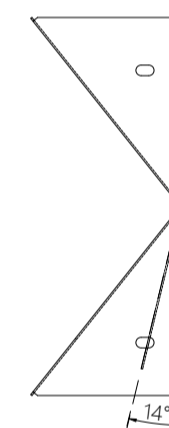

Zestawienie				
Lp.	Komponent	Ilość	Masa, kg	Masa całk. netto, kg
1	K wer. 2a	4	6.63	26.51
2	K wer. 2b	16	6.62	105.89
3	K wer. 2c	4	6.63	26.51
Całkowita:				158.91

UWAGI :

1. Stal 1.4404
2. Wykonać sztuk: patrz zestawienie.
3. Wymiary podano w mm.
4. Zabezpieczenia antykorozyjne podano w opisie technicznym.

WENSKI KONSTRUKCJE		WENSKI KONSTRUKCJE Lukasz Wenski 85-440 Bydgoszcz, ul. Jezzińska 1 kom. +48 888 777 233 email: biuro@wenski-konstrukcje.pl	
Projektował: mgr inż. Władysław Wenski upr. proj. ALB-K2-7210/206/80 upr. bud. GP-K2-7342/667/84 specj. konstrukcyjno-budowlana	Podpis:	Investor: Miasto Bydgoszcz ul. Jezzińska 1 85-102 Bydgoszcz	
Opracował: mgr inż. arch. Maria Jankowska	Podpis:	Temat: Projekt wykonawczy instalacji przestrzennej na elewacji budynku Teatru Kameralnego przy ul. Grodzkiej 14-16 w Bydgoszczy	
Opracował: mgr inż. Lukasz Wenski	Podpis:	Obiekt: Teatr Kameralny	
Nr proj.: Branża: Wymiar rys.:	22-Bydgoszcz-TK-PW Konstrukcja 594x420	Tytuł rys.: Element K2	
	Data: 05.2022		
	Skala: 1:5	Zmiana: 00	Nr rys.: 08