

II. CZĘŚĆ RYSUNKOWA DO PROJEKTU



INWESTOR: Gmina Grodziec ul. Główna 17, 62-580 Grodziec			
MAPKA ORIENTACYJNA			
Nazwa zadania	Doposażenie placu zabaw w miejscowości Łądek sposobem na odpoczynek i rekreację w Gminie Grodziec		06.2021.
Lokalizacja	Łądek, działka nr ewidencyjny 117, Obręb Łądek, Gmina Grodziec, powiat koniński, woj. wielkopolskie		Skala 1:10 000
Projektował	Mirosława Desecka Upr. Nr GP 7340/204/94 W spec. Konstrukcyjno – inżynierskiej w zakresie dróg	Podpis <i>mgr Mirosława Desecka</i> 62-511 Kramsk, ul. Szeluty Apolinarego 10 Uprawnienia budowlane do kierowania i nadzorowania prac w zakresie konstrukcyjno-inżynierskiej w zakresie dróg Nr Upr. GP 7342/204/94 tel. 509 218 891	Rys. nr 1


KOPIA
MAPY ZASADNICZEJ

o graniczonej nieruchomości w zakresie przebiegu granic działek ewidencyjnych PsV

MAPA INFORMACYJNA
Skala 1: 1000
Pow. koniński
Gmina/Miasto Grodziszec
Obręb Lądek

Dane ewidencyjne dotyczące granic działek ewidencyjnych zostały określone na podstawie pomiarów fotogrametrycznych i nie spełniają one warunków, zгідem dok. adreśu wizerunku obowiązujących obecnie standardów technicznych.

Nie podlega opłacie skarbowej na podstawie art. 3 Ustawy o opłacie skarbowej z 16 listopada 2006 r.

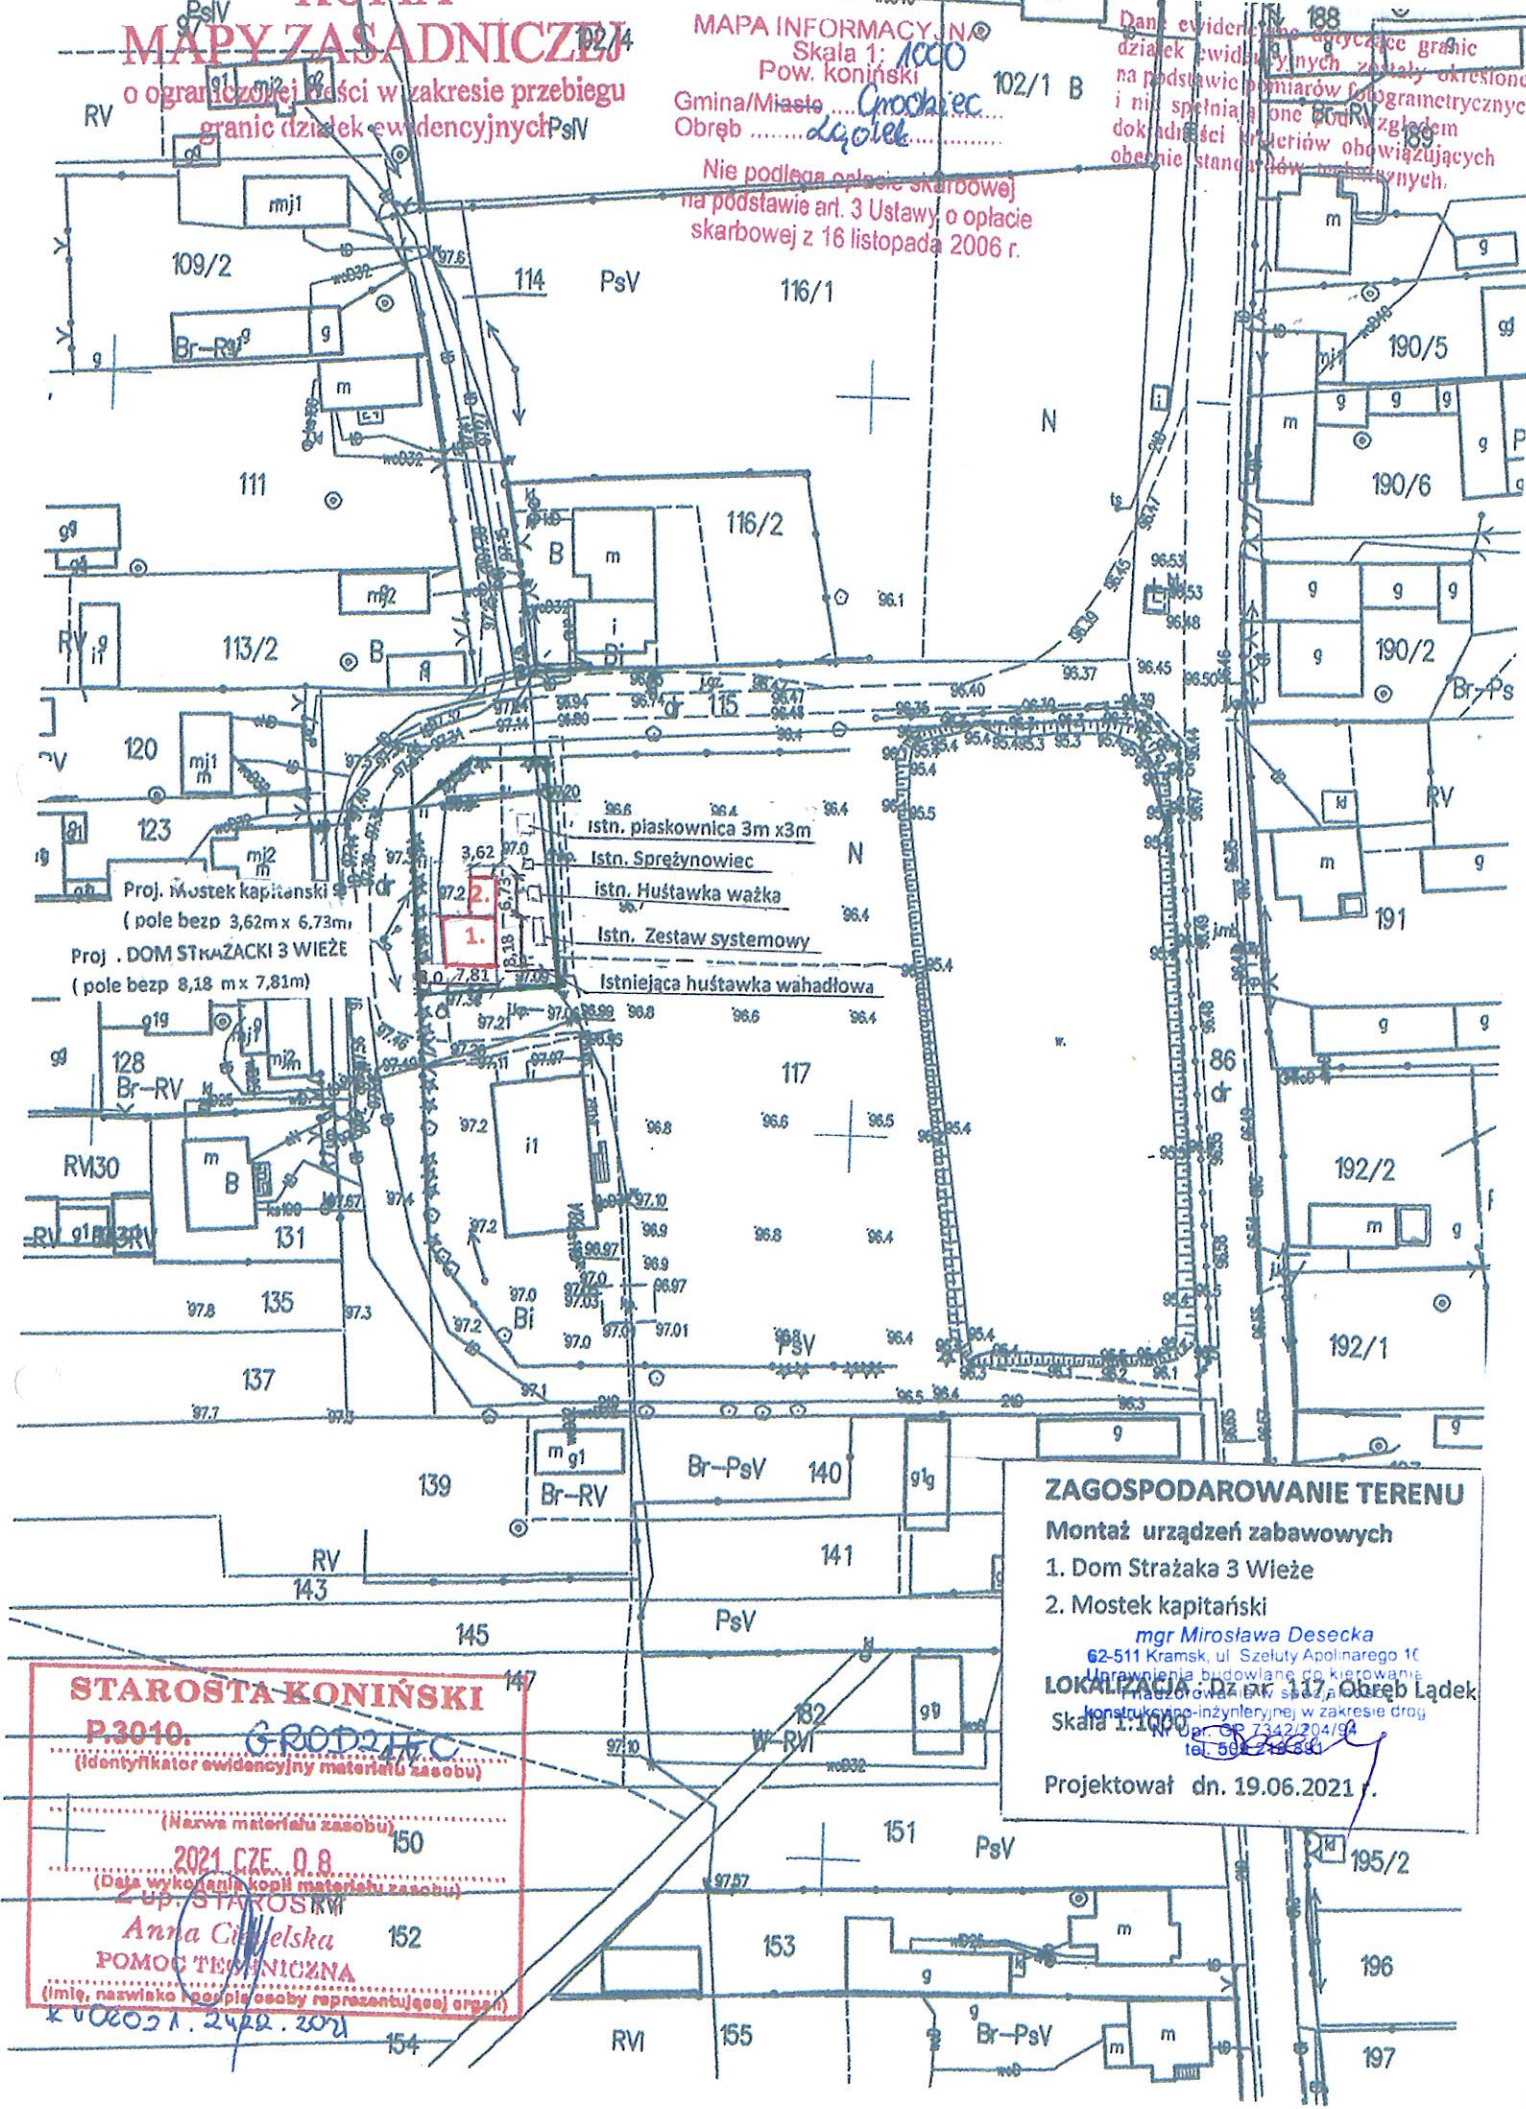

Proj. Mostek kapitański
(pole bezp 3,62m x 6,73m)
Proj. DOM STRAŻACKI 3 WIEŻE
(pole bezp 8,18 m x 7,81m)

- istn. piaskownica 3m x3m
- Istn. Sprężynowiec
- istn. Huśtawka ważka
- Istn. Zestaw systemowy
- Istniejąca huśtawka wahadłowa

ZAGOSPODAROWANIE TERENU
Montaż urządzeń zabawowych
1. Dom Strażaka 3 Wieże
2. Mostek kapitański
mgr Mirosława Desecka
62-511 Kramsk, ul. Szeluty Apolinarego 1C
Urządzenia budowlane go kierowanie
Lokalizacja: Dz nr 117, Obręb Lądek
Skala 1:1000
Projektował dn. 19.06.2021 r.

STAROSTA KONIŃSKI
P.3010. GRODZISZEC
(identyfikator ewidencyjny materiału zasobu)
(Nazwa materiału zasobu)
2021 CZE. O.B.
(Data wykonania kopii materiału zasobu)
Z up. STAROSTY
Anna Ciżajka
POMOC TECHNICZNA
(imię, nazwisko i podpis osoby reprezentującej organ)
k 02051.2422.2021