

Prezydent Miasta Bydgoszczy  
ul. Jezuicka 1  
85-102 Bydgoszcz  
tel. 52 5858367

Województwo: kujawsko-pomorskie  
Powiat: M. BYDGOSZCZ  
Gmina: M. Bydgoszcz  
Jednostka ewidencyjna: 046101\_1, Miasto Bydgoszcz  
Obręb: 0077, 0077

Nr kancelaryjny: WMG-I.6621.2520.2020

## WYPIS Z REJESTRU GRUNTÓW

Nr jednostki rejestrowej: G.96

rodzaj prawa: własność, udział: 1/1  
MIASTO BYDGOSZCZ  
Siedziba: BYDGOSZCZ

Arkusze mapy	Numer działki	Blizsze określenie położenia	Opisy użytków	Ozn. użyt. i kont. klas.	Powierzchnia		Nr KW lub oznaczenie innych dok.	
					użytków w ha	działki w ha		
	134	BYDGOSZCZ, ul. Bulwar Sebastiana Malinowskiego	Tereny rekreacyjno-wypoczynkowe	Bz	1,0243	1,0243	BY1B/00114123/7	
Identyfikator działki: 046101_1.0077.134 Wartość: -, Rejon statystyczny: 090680					Razem:	1,0243	1,0243	

Sporządził(a): Anna Bystron-Jeziorska, według stanu na dzień: 2020-07-10  
Nr zlecenia: WMG-I.2534-1/2020



z up. PREZYDENTA MIASTA

Anna Bystron-Jeziorska  
Podinspektor w Wydziale  
Miania i Gendziezi

2020-07-10

(imię i Nazwisko oraz stanowisko służbowe osoby reprezentującej organ)  
Data i podpis


Prezydent Miasta Bydgoszczy  
ul. Jezuitcka 1  
85-102 Bydgoszcz  
tel. 52 5858367

Nr sprawy: WMG-I.6621.2520.2020

# WYRYS Z MAPY EWIDENCYJNEJ

Skala 1:2000

Województwo: kujawsko-pomorskie  
Powiat: M. BYDGOSZCZ  
Gmina: M. Bydgoszcz  
Jednostka ew.: 046101\_1 - Miasto Bydgoszcz  
Obręb: 0077 - 0077  
Arkusz mapy: -  
Numer działki: 134, 97

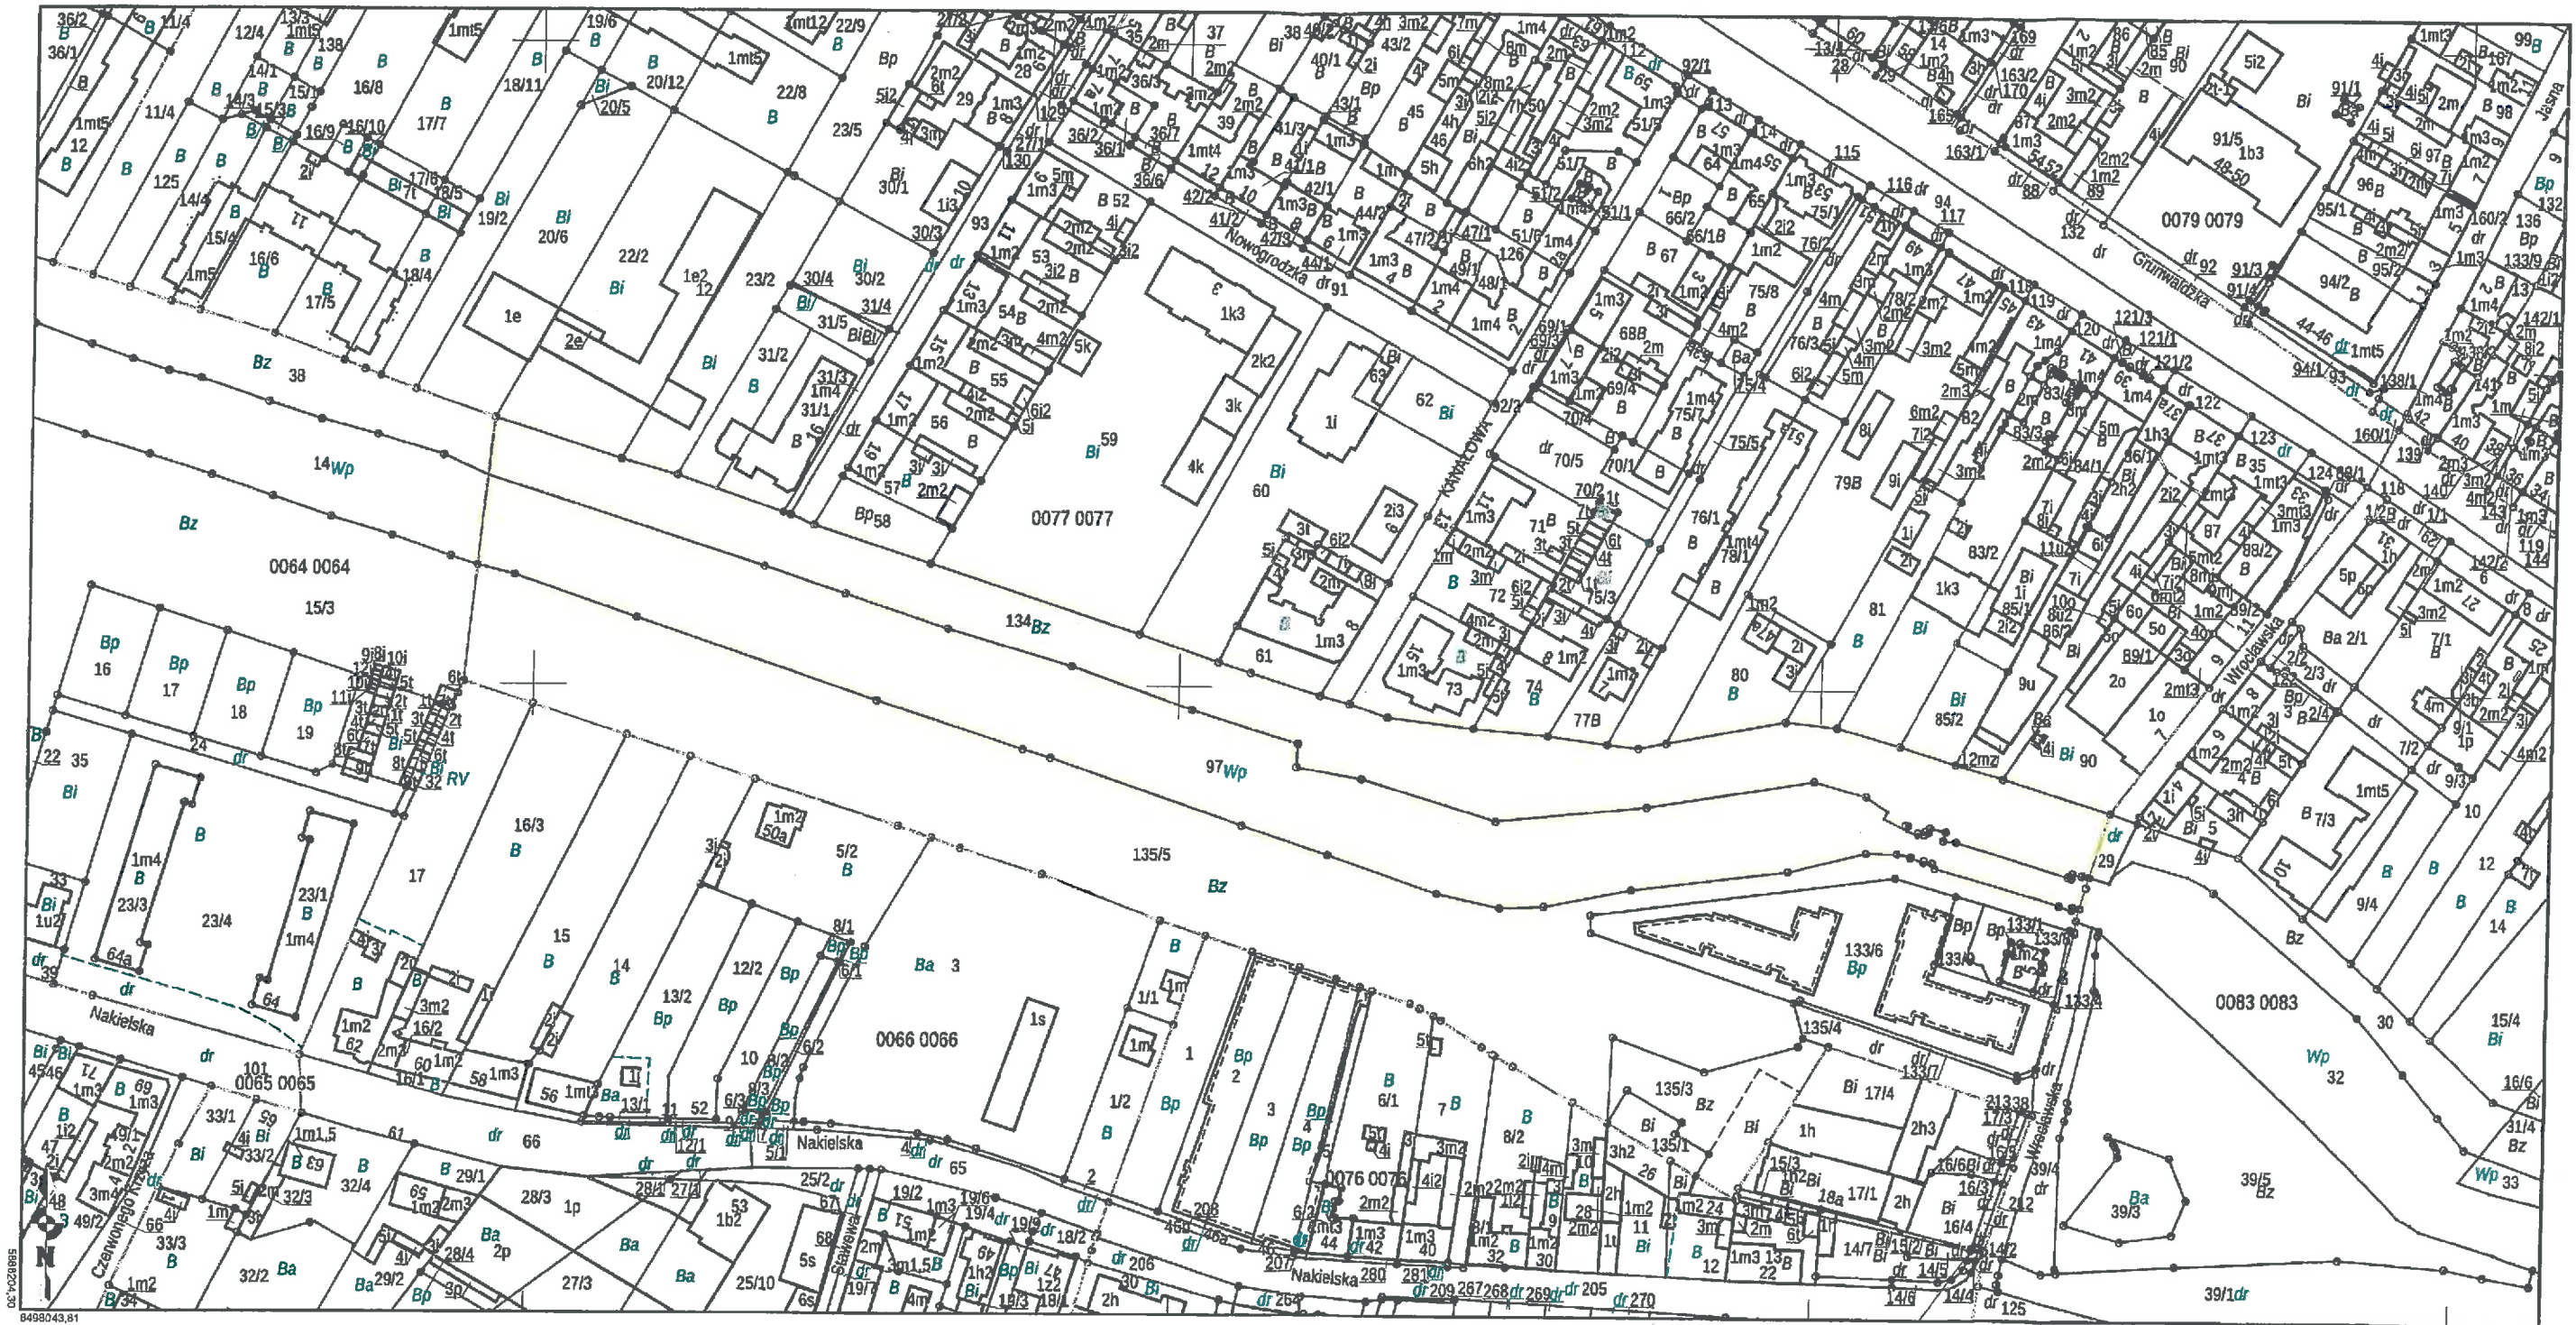

Sporządził(a): Anna Bystron-Jeziorska, według stanu na dzień: 2020-07-20

Adnotacje:



z up. PREZYDENTA MIASTA

Anna Bystron-Jeziorska  
Podinspektor w Wydziale  
Mienia i Geodezji

(Imię i nazwisko oraz stanowisko służbowe osoby  
reprezentującej organ)

(Pieczęć urzędowa)