Załącznik nr 7 do OPZ - Rzut dachu Dworzec

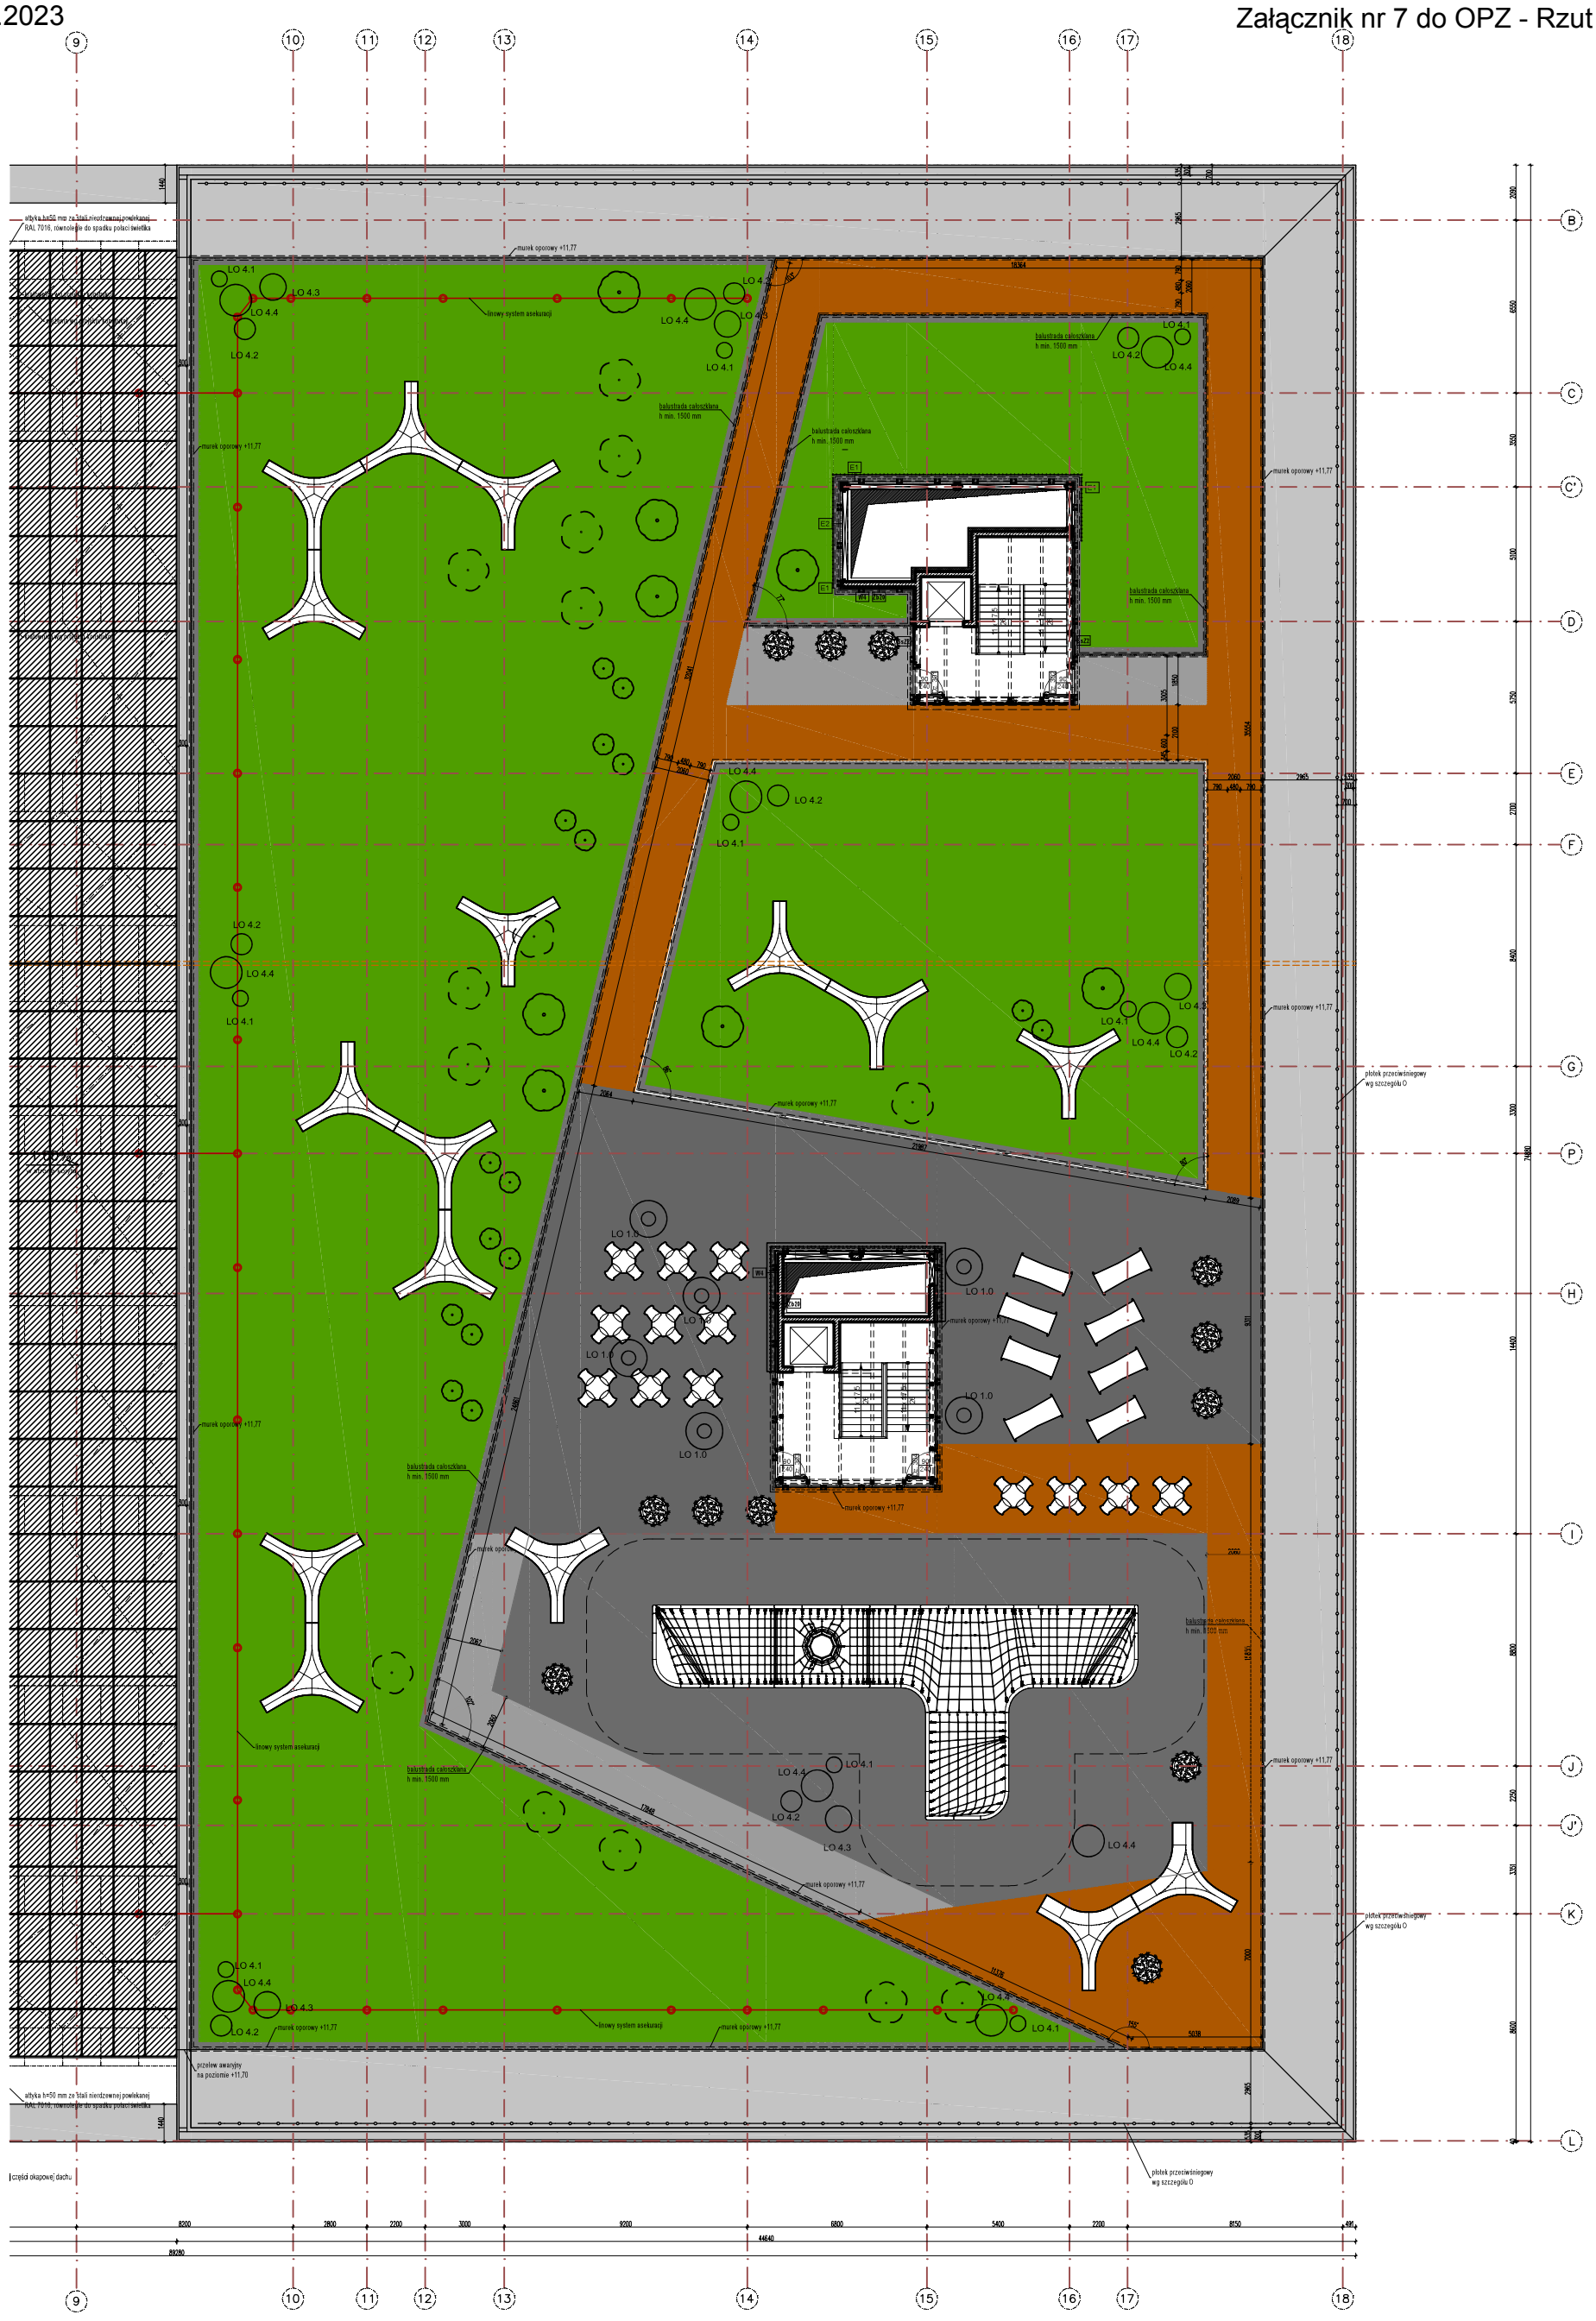

LEGENDA:

	–	powierzchnie biologicznie czynne zieleń ekstensywna – mata rozchodnikowa/wegetacyjna zieleń intensywna – dobór zieleni wg odrębnego opracowania branży zieleni	1480 m²
	–	deska kompozytowa w kolorze drewnopodobnym podest wyniesiony na podkonstrukcji stalowej stopki regulowane systemowe	375 m²
	–	krata WEMA oczko 34x38 mm, stal nierdzewna naturalna podest wyniesiony na podkonstrukcji stalowej stopki regulowane systemowe	80 m²
	–	płyty betonowe 300x600x60 mm, nacięcia pod stopki podest wyniesiony na stopkach regulowanych systemowych	330 m²
	–	nawierzchnia z gumy EPDM w module 600x600 mm na podbudowie z wysokoelastycznej warstwy odbojnej na deskowaniu, podest wyniesiony na stopkach regulowanych	300 m²
	–	płyty betonowe 600x600x40 mm, nacięcia pod stopki podest wyniesiony na stopkach regulowanych systemowych	1780 m²