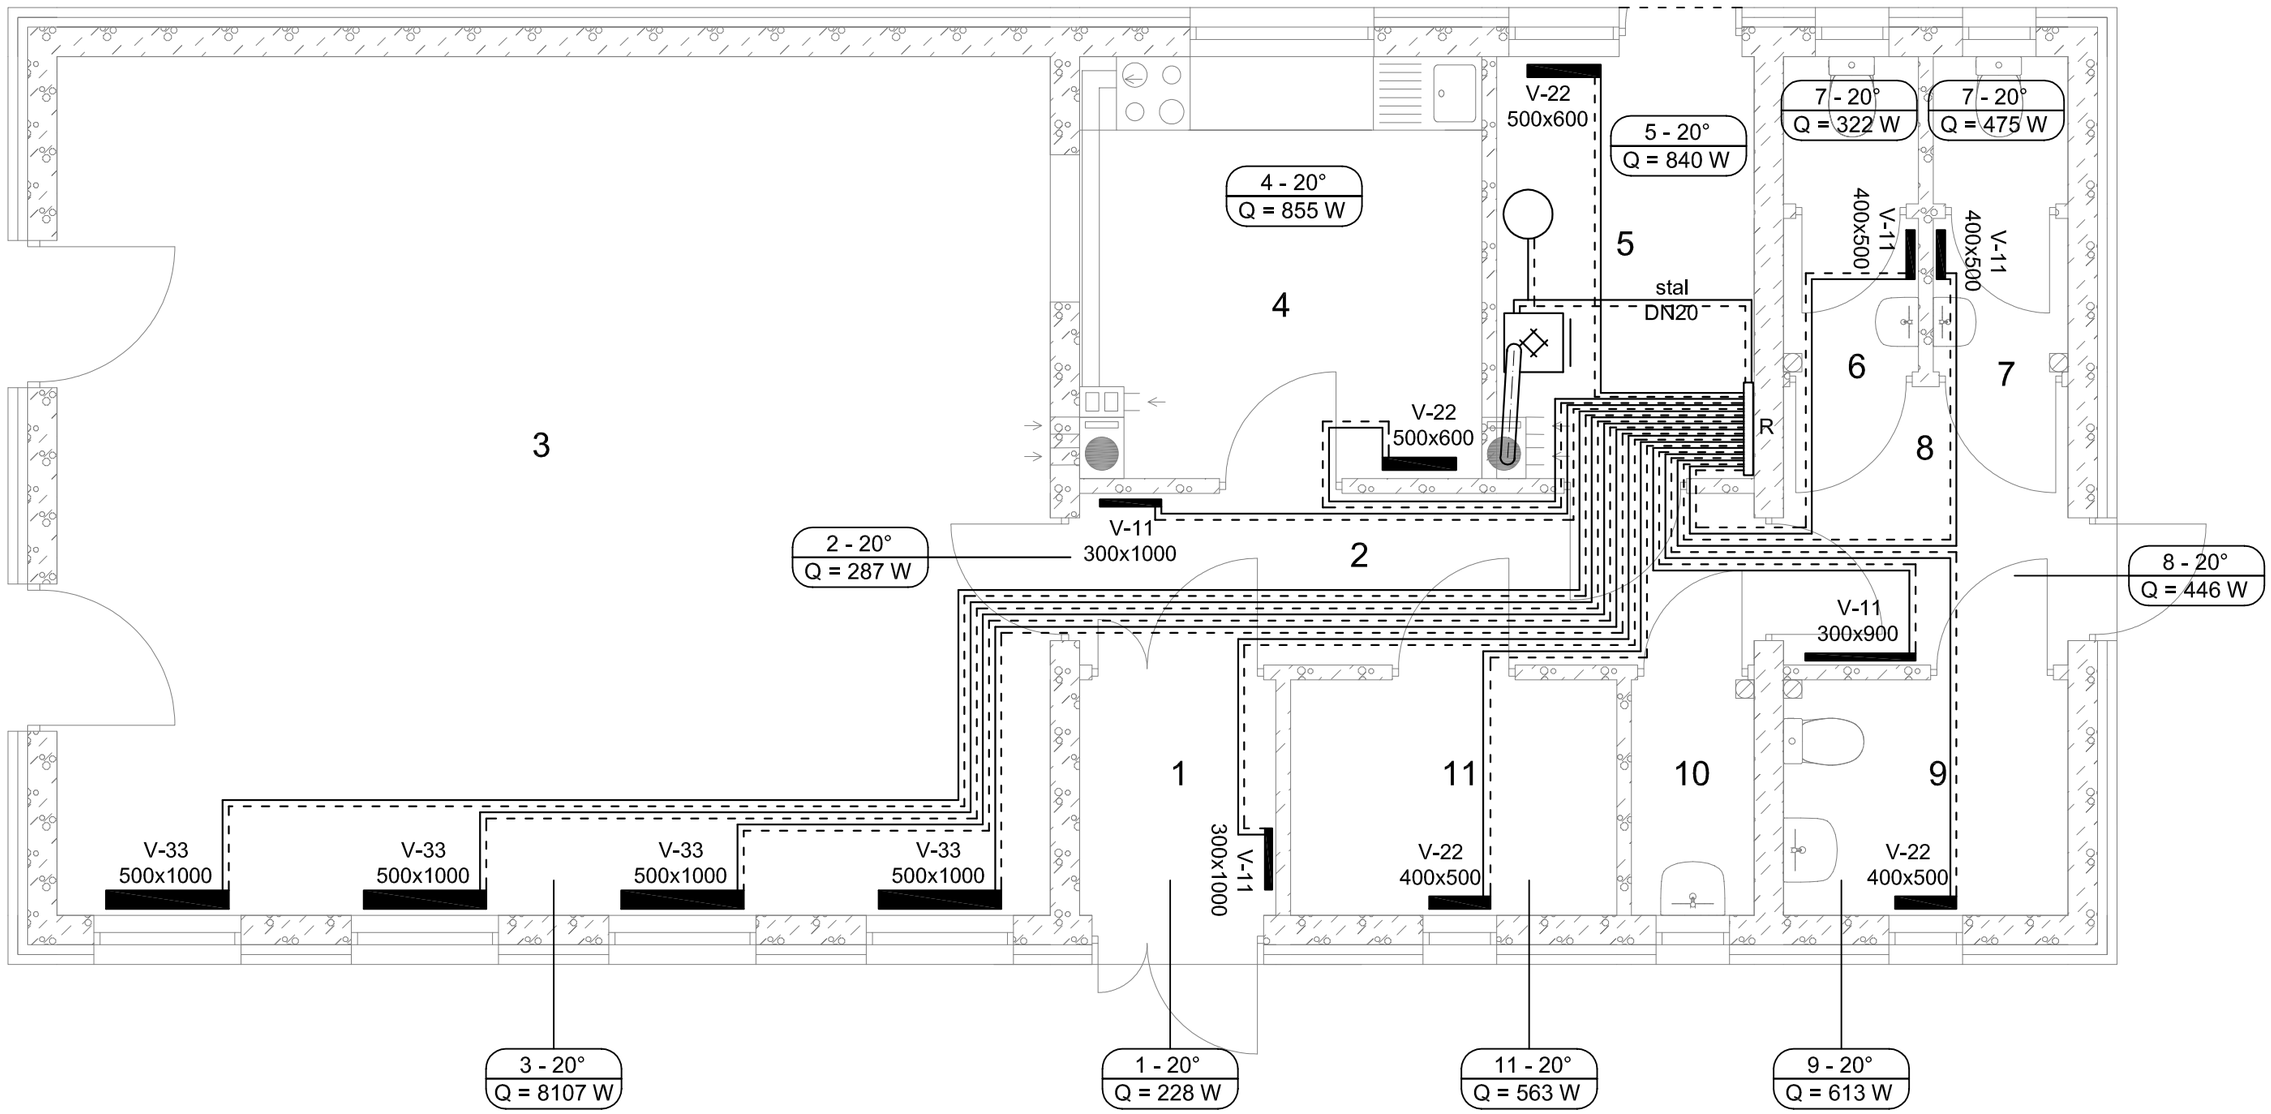

Wykaz pomieszczeń: Budynek - Parter

Nr	Nazwa pomieszczenia	Pow. użytkowa	Posadzka
1	Wiatrołap	3.07 m²	Gres
2	Korytarz	7.70 m²	Gres
3	Sala rekreacyjna	56.70 m²	Gres
4	Kuchnia	11.28 m²	Terakota
5	Kotłownia	7.22 m²	Terakota
6	Ustęp męski	2.69 m²	Terakota
7	Ustęp damski	2.69 m²	Terakota
8	Korytarz	5.27 m²	Gres
9	Ustęp dla os. niepełn.	4.45 m²	Terakota
10	Pom. porządkowe	1.92 m²	Terakota
11	Biuro	5.11 m²	Gres
Razem		108.10 m²	

LEGENDA	
SYMBOL:	OZNACZENIE:
———	Rurociąg zasilający C.O
– — –	Rurociąg powrotny C.O.
	Rurociągi wielowarstwowe UPONOR PE-RT/AL/PE-RT
	Grzejnik stalowy płytowy konwekcyjny
R	Rozdzielacz obiegów centralnego ogrz.
3 - 20° Q = 8107 W	Temperatura obliczeniowa Projektowana strata ciepła

PROJEKT BUDOWLANY - INSTALACJE SANITARNE

PROJEKTOWANIE I NADZÓR BUDOWLANY
MGR INŻ. RYSZARD KAMFONIK

Opracował: mgr inż. Anna Wawrzyniak

INWESTYCJA:	Budowa świetlicy wiejskiej Grabno dz. nr 10 obr. 7 j.ewid Ośno Lubuskie - ob.wiejski		
SKALA: 1:50	Projektant	mgr inż. Elwira Kramm upr. nr LUKG/0034/POOS/03	
DATA:	Sprawdzający	mgr inż. Waldemar Harasimowicz upr. nr LUKG/0010/POOS/05	
Nr rys. S5	Instalacja centralnego ogrzewania		