


PRZEKRÓJ PRZEZ NAWIERZCHNIĘ BEZPIECZNĄ

skala 1:20

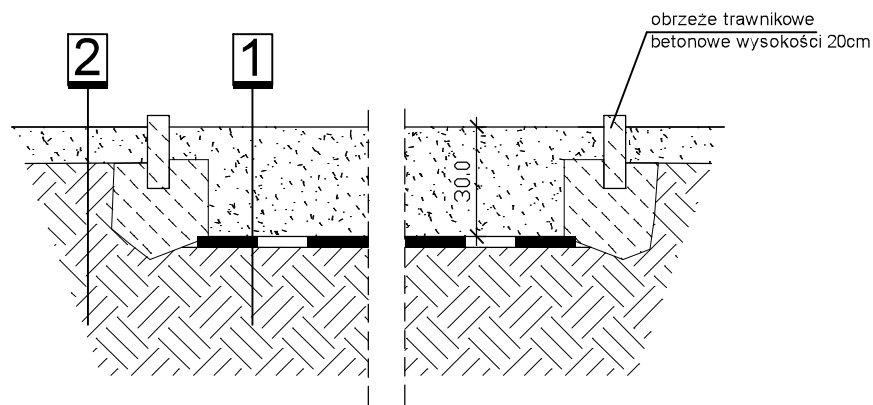

1. Nawierzchnia bezpieczna pod urządzeniem zabawowym

- piasek płukany 0-2mm gr. 30cm,
- geowłóknina
- grunt rodzimy

2. Trawniki do odnowienia

- ziemia żyzna 10cm odpowiednik ziemi ornej klasy III
- grunt rodzimy

----- - geowłóknina

Nazwa obiektu budowlanego		
Przebudowa i remont odtworzeniowy istniejących placów zabaw przy ul. Niecałej na terenie działek nr 103/6, 104/4, 105/4, 106/4, 107/4, 108/4, 109/4 obręb 0023 w Bydgoszczy		
Inwestor:	Lokalizacja:	
MIASTO BYDGOSZCZ	działki nr ewid. 103/6, 104/4,	
UL. JEZUICKA 1	105/4, 106/4, 107/4, 108/4, 109/4	
85-102 BYDGOSZCZ	obręb 0021, ul. Niecała,	
	046101_1, m. Bydgoszcz	
Nazwa rysunku		Rys. nr.
Przekroje przez nawierzchnię		A3
		Skala
		1 : 20
Projektant architektura	mgr inż. arch. Zdzisław Ambrozek spec. arch. nr upr. WBPP-NB-7210/95/81	Data, podpis: 19.07.2023
Projektant konstrukcja	mgr inż. Artur Tusznio spec. konstr.-budowlana nr upr. KUP/0004/POOK/14	Data, podpis: 19.07.2023