


## LEGENDA

1. Istniejąca zjeżdżalnia do remontu wymiary na zestaw zabawowy jedno-wieżowy
2. Istniejąca piaskownica do remontu/wymiary na piaskownicę statek
3. Istniejący domek do remontu/wymiary na domek smyka
4. Ławka
5. Regulamin
6. Kosz na śmieci
7. Istniejący huśtawka ważka
8. Istniejąca zjeżdżalnia do przestawienia

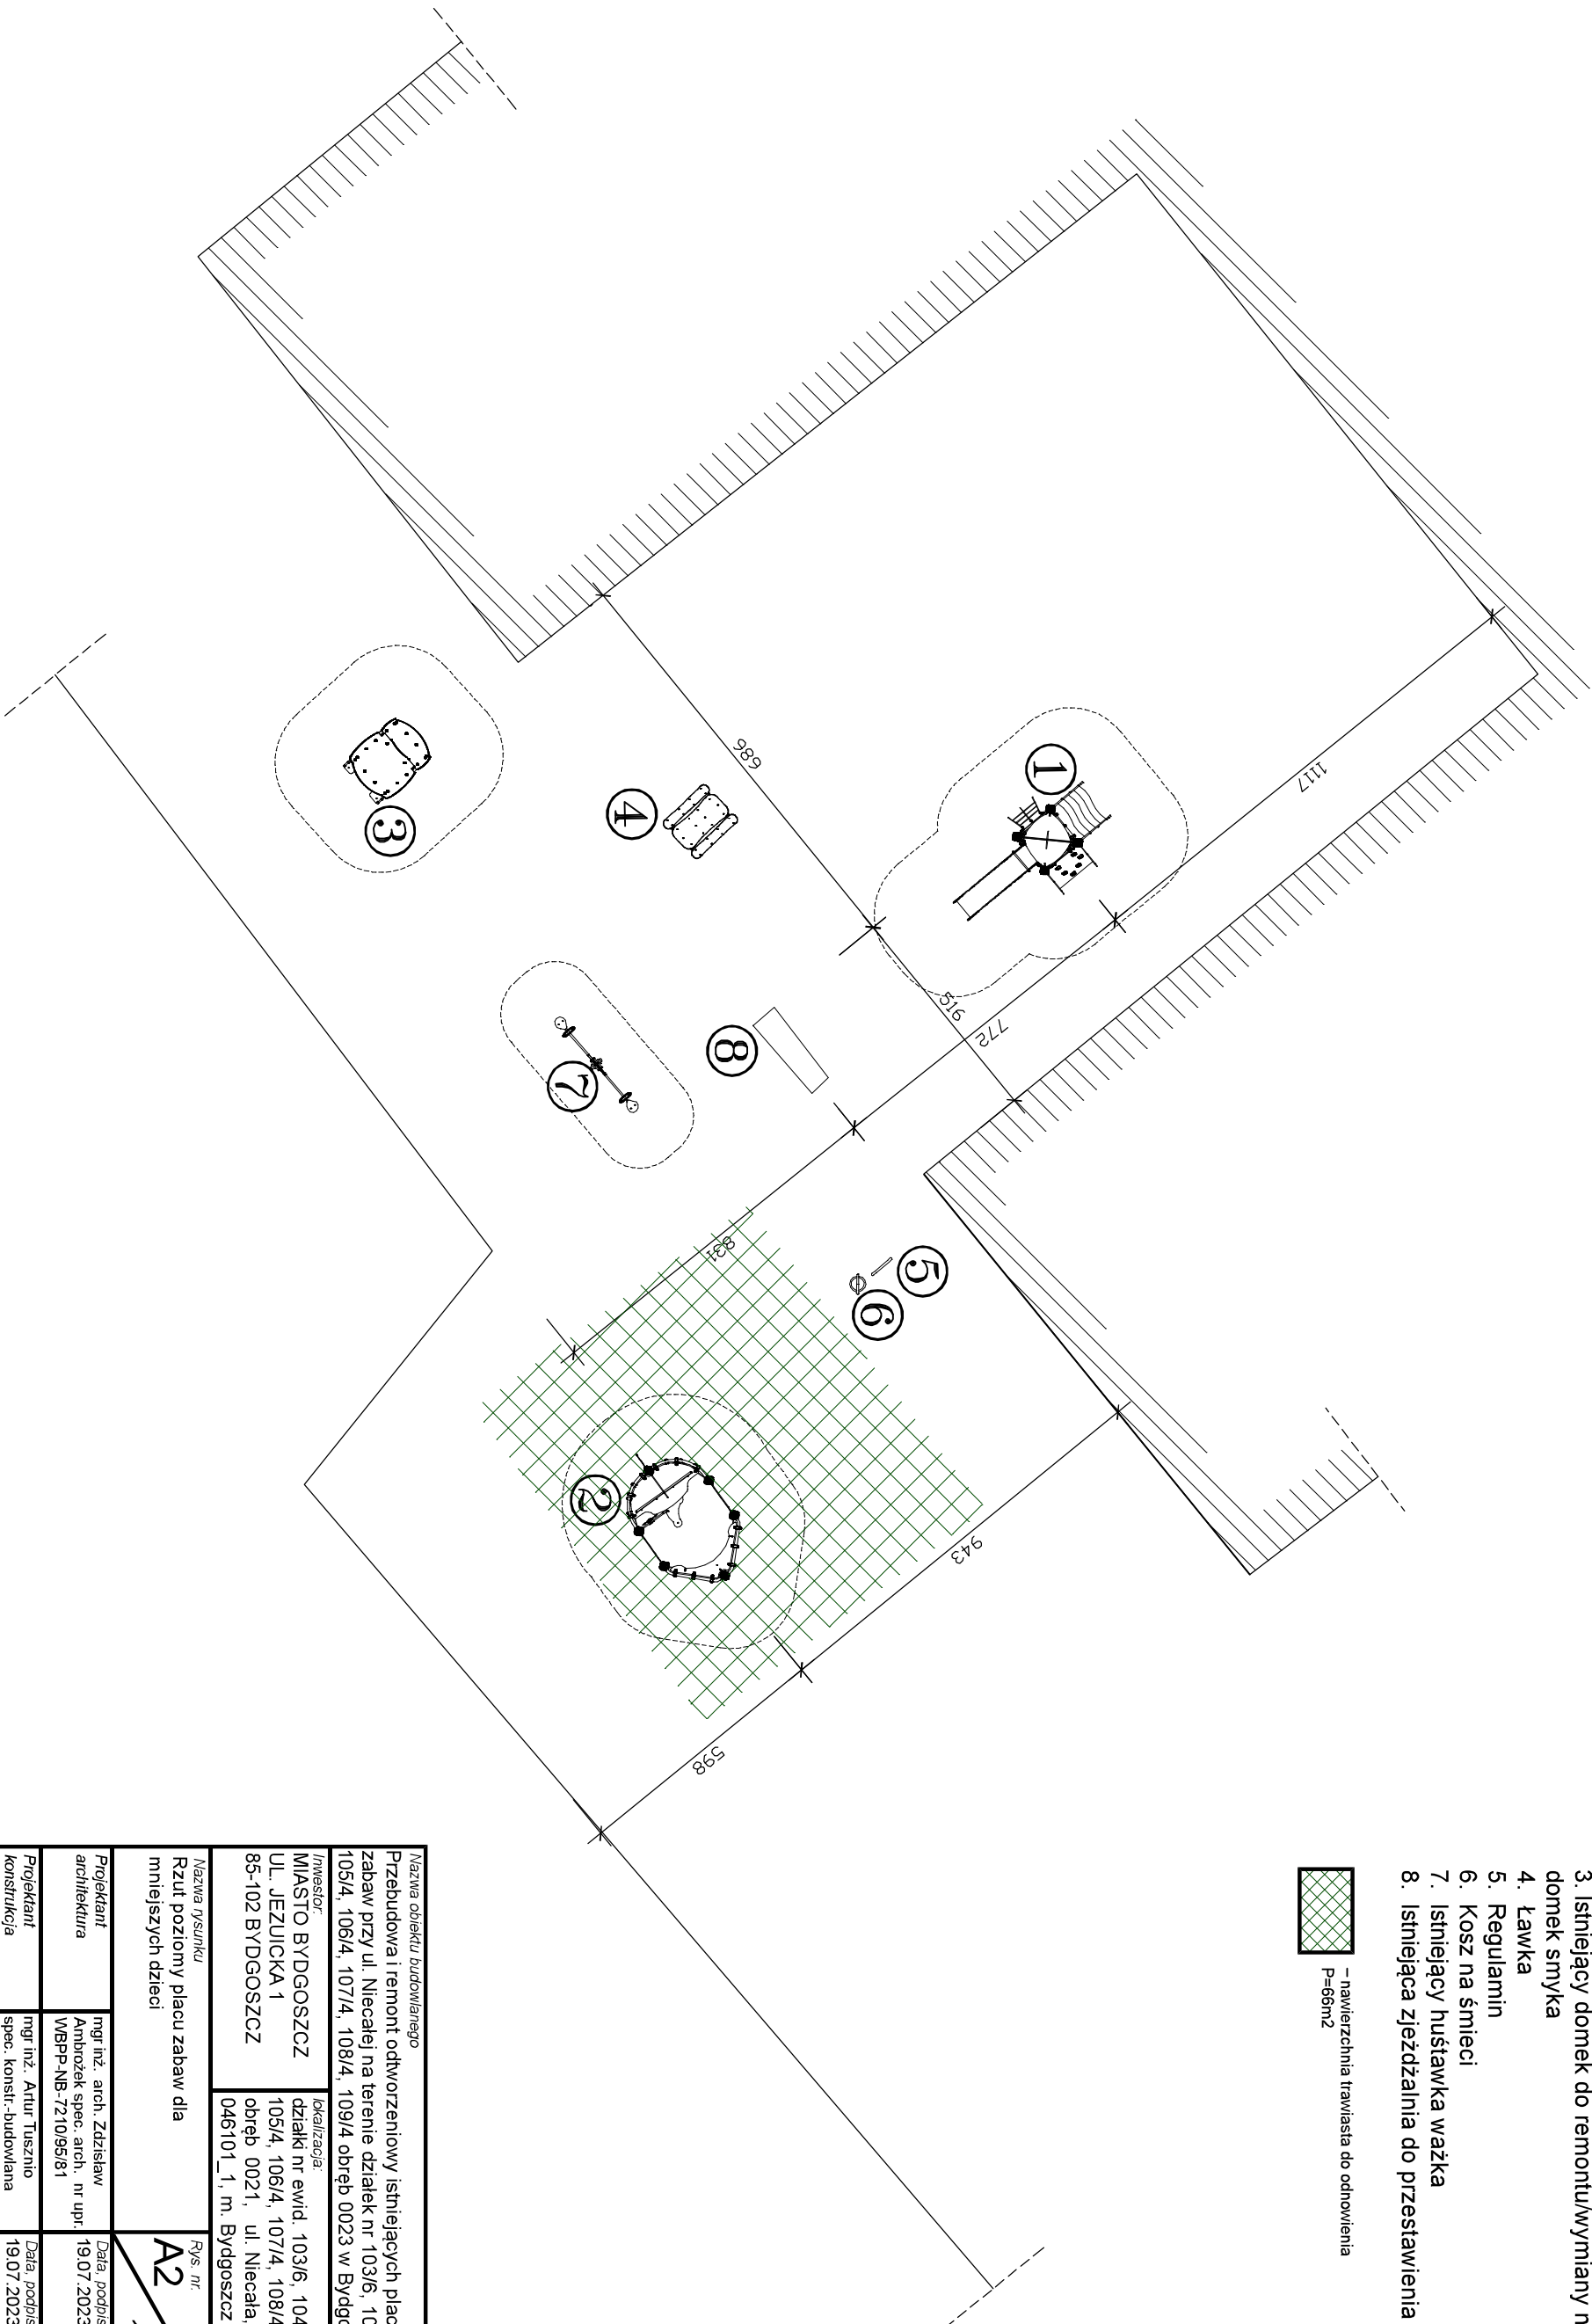

Nazwa obiektu budowlanego		Przebudowa i remont odtworzeniowcy istniejących placów zabaw przy ul. Niecałej na terenie działek nr 103/6, 104/4, 105/4, 106/4, 107/4, 108/4, 109/4 obręb 0023 w Bydgoszczy	
Inwestor: MIASTO BYDGOSZCZ UL. JEZUICKA 1 85-102 BYDGOSZCZ		Lokalizacja: działki nr ewid. 103/6, 104/4, 105/4, 106/4, 107/4, 108/4, 109/4 obręb 0021, ul. Niecała, 046101_1, m. Bydgoszcz	
Nazwa rysunku Rzut poziomy placu zabaw dla mniejszych dzieci		Rys. nr. <b>A2</b> Skala 1 : 150	
Projektant architektura	mgr inż. arch. Zdzisław Ambrozek spec. arch. nr upr. MBRP-NB-7210/95/81	Data, podpis: 19.07.2023	
Projektant konstrukcja	mgr inż. Artur Tuszcio spec. konstr.-budowlana nr upr. KUP/0004/POOK/14	Data, podpis: 19.07.2023	