


1 2 3 4 5 6 7 8

SCHEMAT ELEKTRYCZNY SZAFY STERUJĄCEJ UKŁADEM CHŁODZENIA REZONANSU MAGNETYCZNEGO

SZPITAL REUMATOLOGICZNY ul.. FOCHA

Andrzej Krzyńcówek
 Uprawniony do wykonywania samodzielnej funkcji
 kierownika budowy w specjalności instalacyjnej
 w zakresie sieci, instalacji, urządzeń, wodociągowych,
 kanalizacyjnych, ciepłowniczych, wentylacyjnych i gazowych
 Upr. bud. 86/2000; 86A/2000
 31-966 Kraków, os. Sportowe 12/10

SZPITAL REUMATOLOGICZNY
 STRONA TYTUŁOWA

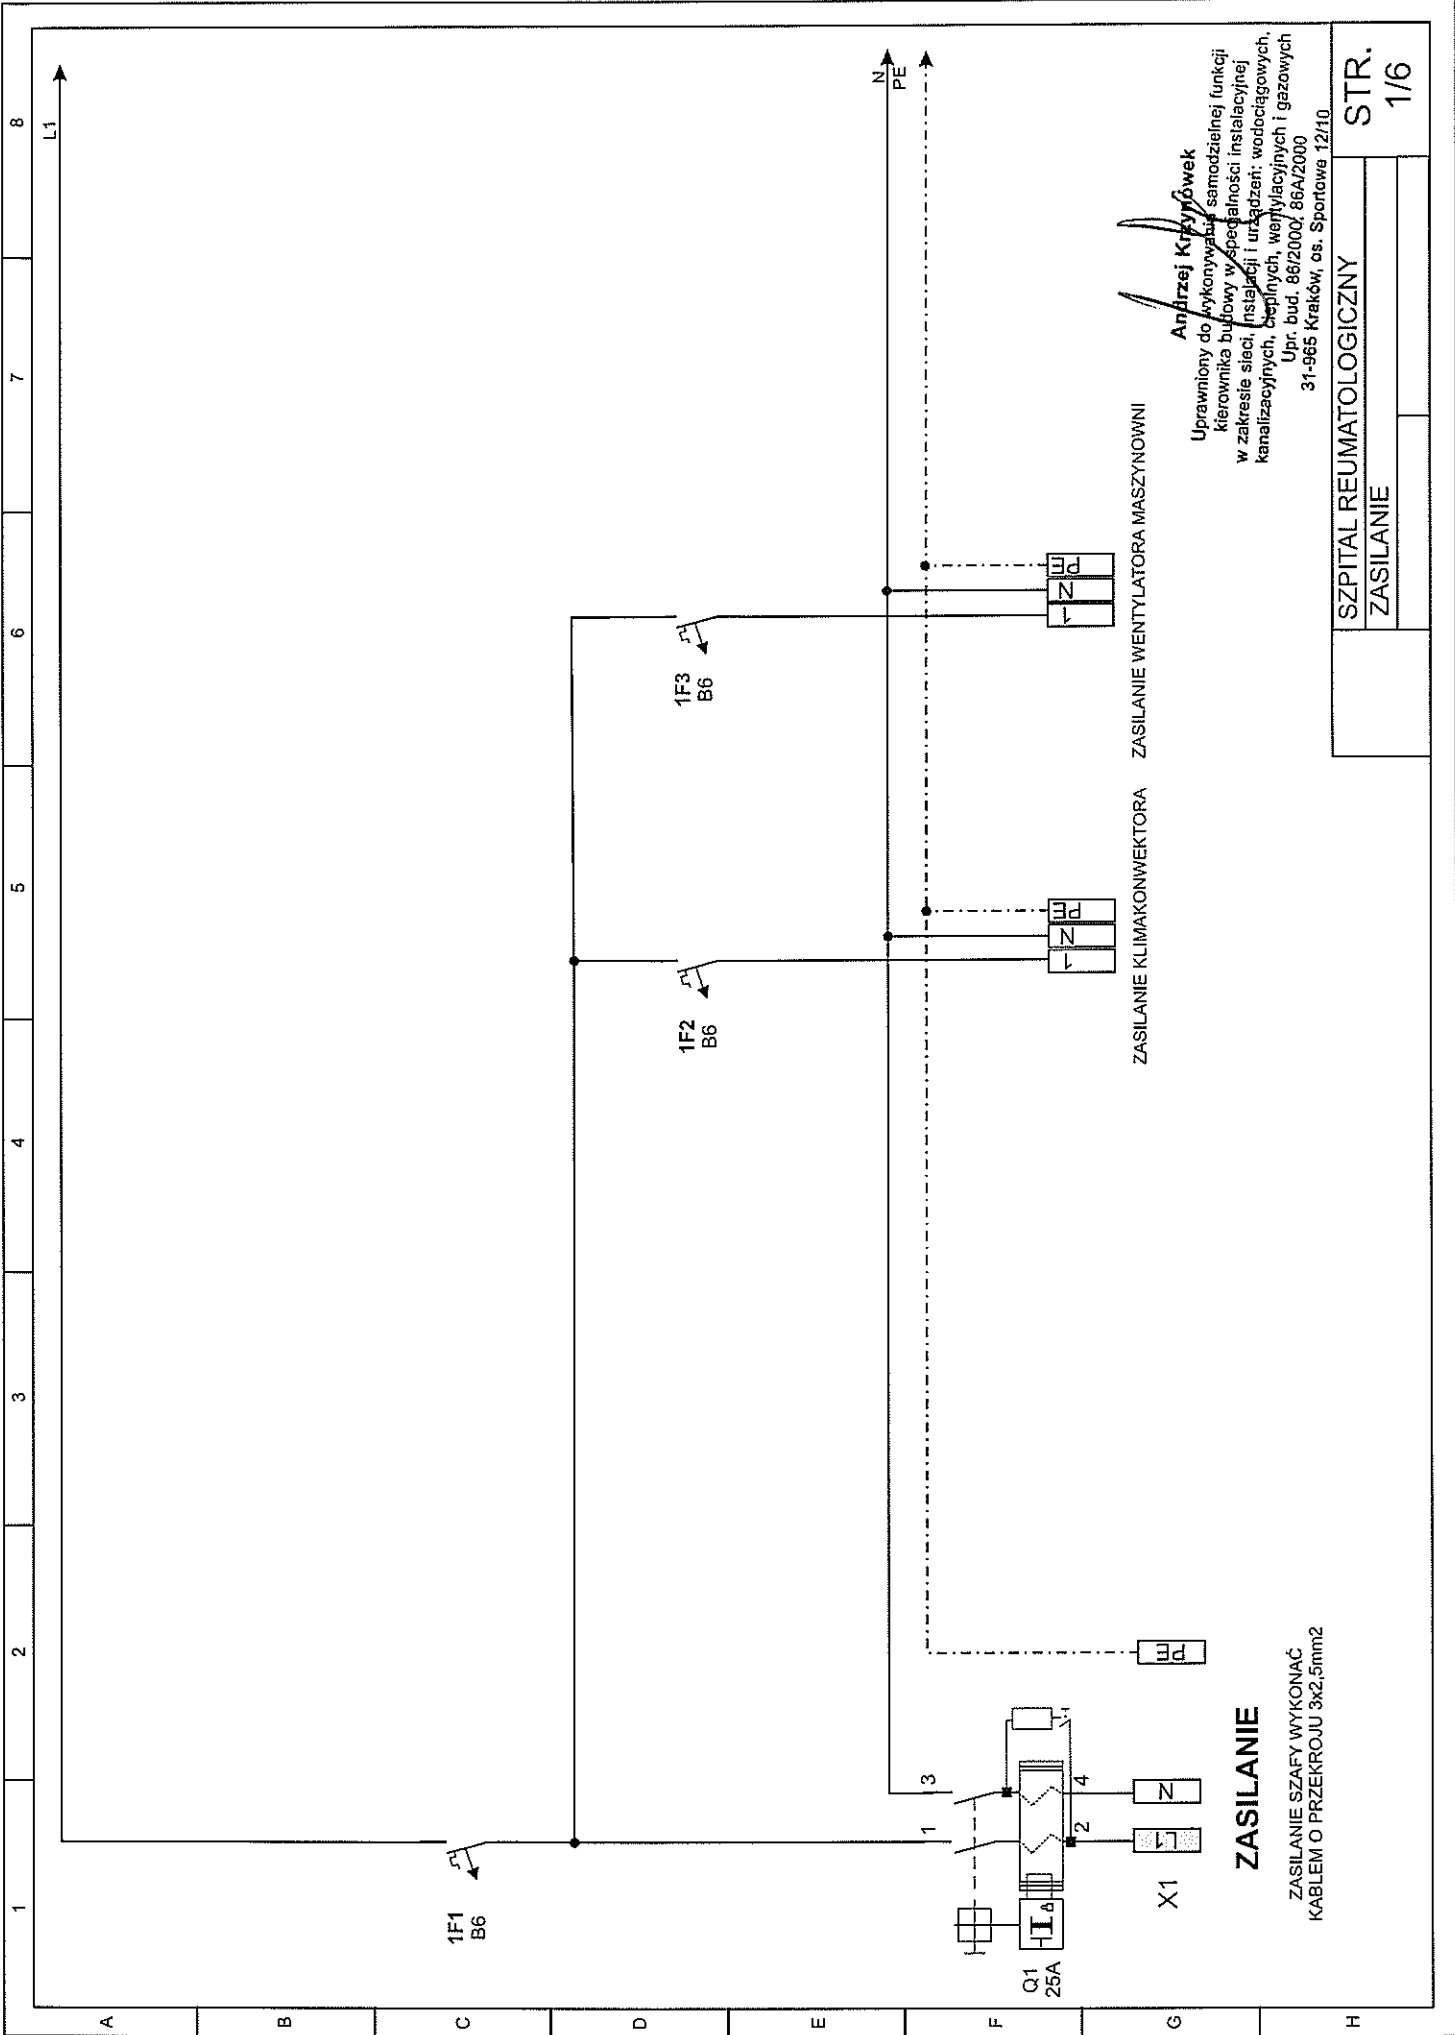


Andrzej Kopyńśewek
 Uprawniony do wykonywania samodzielnej funkcji
 kierownika budowy w szczególności instalacyjnej
 w zakresie sieci, instalacji i urządzeń: wodociagowych,
 kanalizacyjnych, ciepłych, wentylacyjnych i gazowych
 Upr. bud. 86/2000, 86A/2000
 31-965 Kraków, os. Sportowa 12/10

SZPITAL REUMATOLOGICZNY
 ZASILANIE

STR.
 1/6

ZASILANIE


ZASILANIE SZAFY WYKONAC
 KABLEM O PRZEKROJU 3x2,5mm²

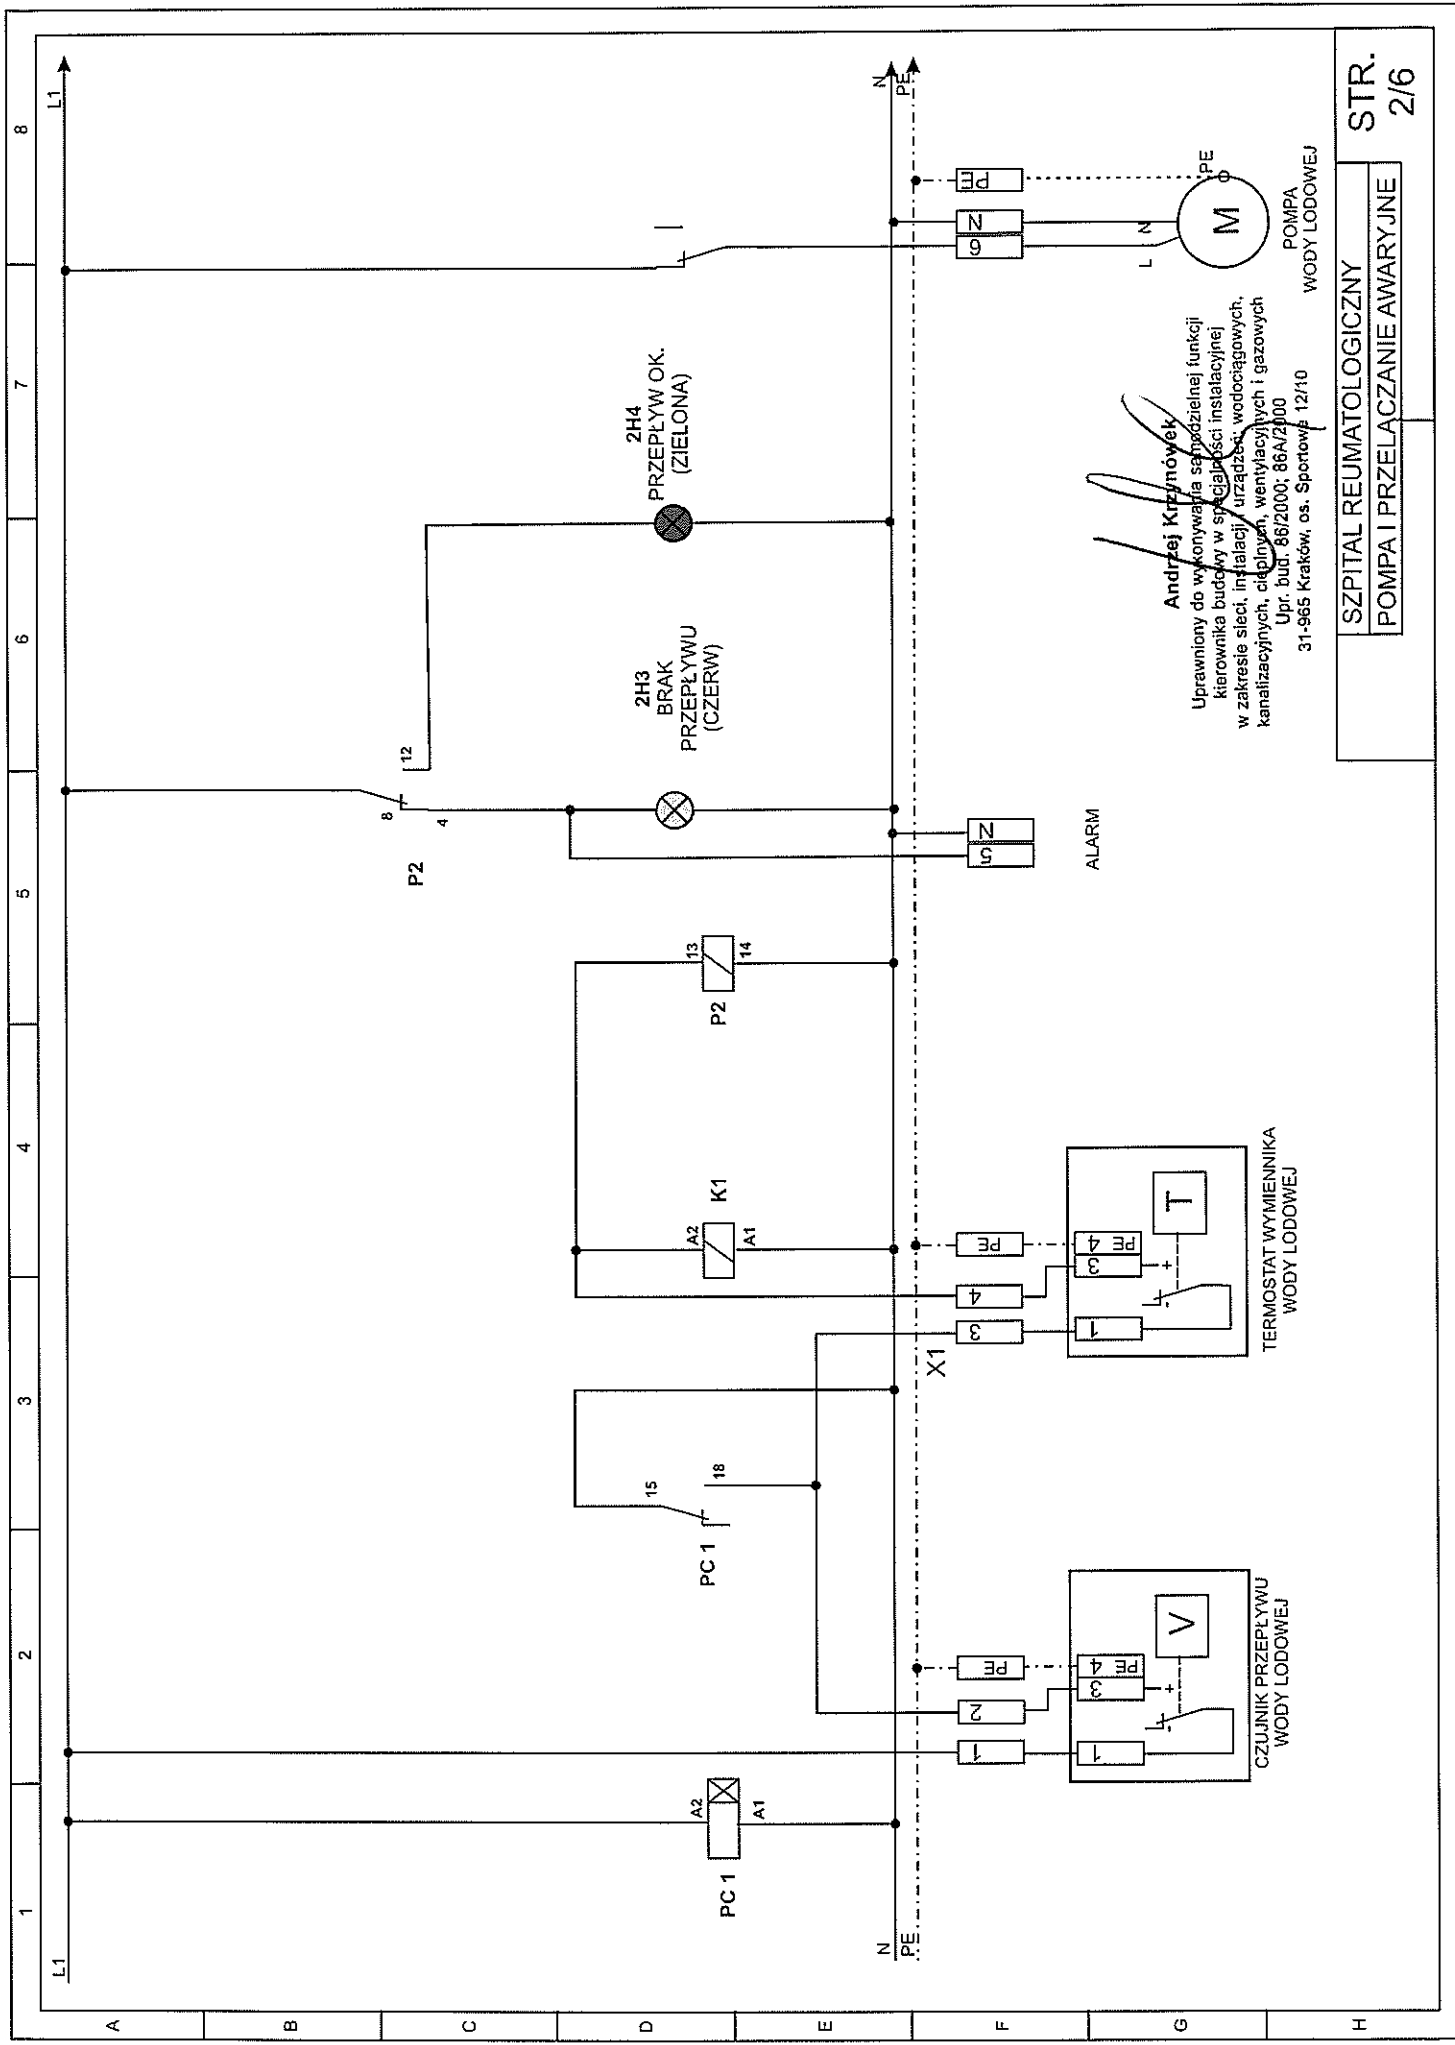


Andrzej Krzyńców
 Uprawniony do wykonywania samodzielnej funkcji
 kierownika budowy w specjalności instalacyjnej
 w zakresie sieci, instalacji, urządzeń, wodociągowych,
 kanalizacyjnych, ciepłowniczych, wentylacyjnych i gazowych
 Upr. budr. 86/2000; 86A/2/00
 31-966 Kraków, os. Sportowców 12/10

POMPA
 WODY LODOWEJ

SZPITAL REUMATOLOGICZNY
 POMPA I PRZELĄCZANIE AWARYJNE

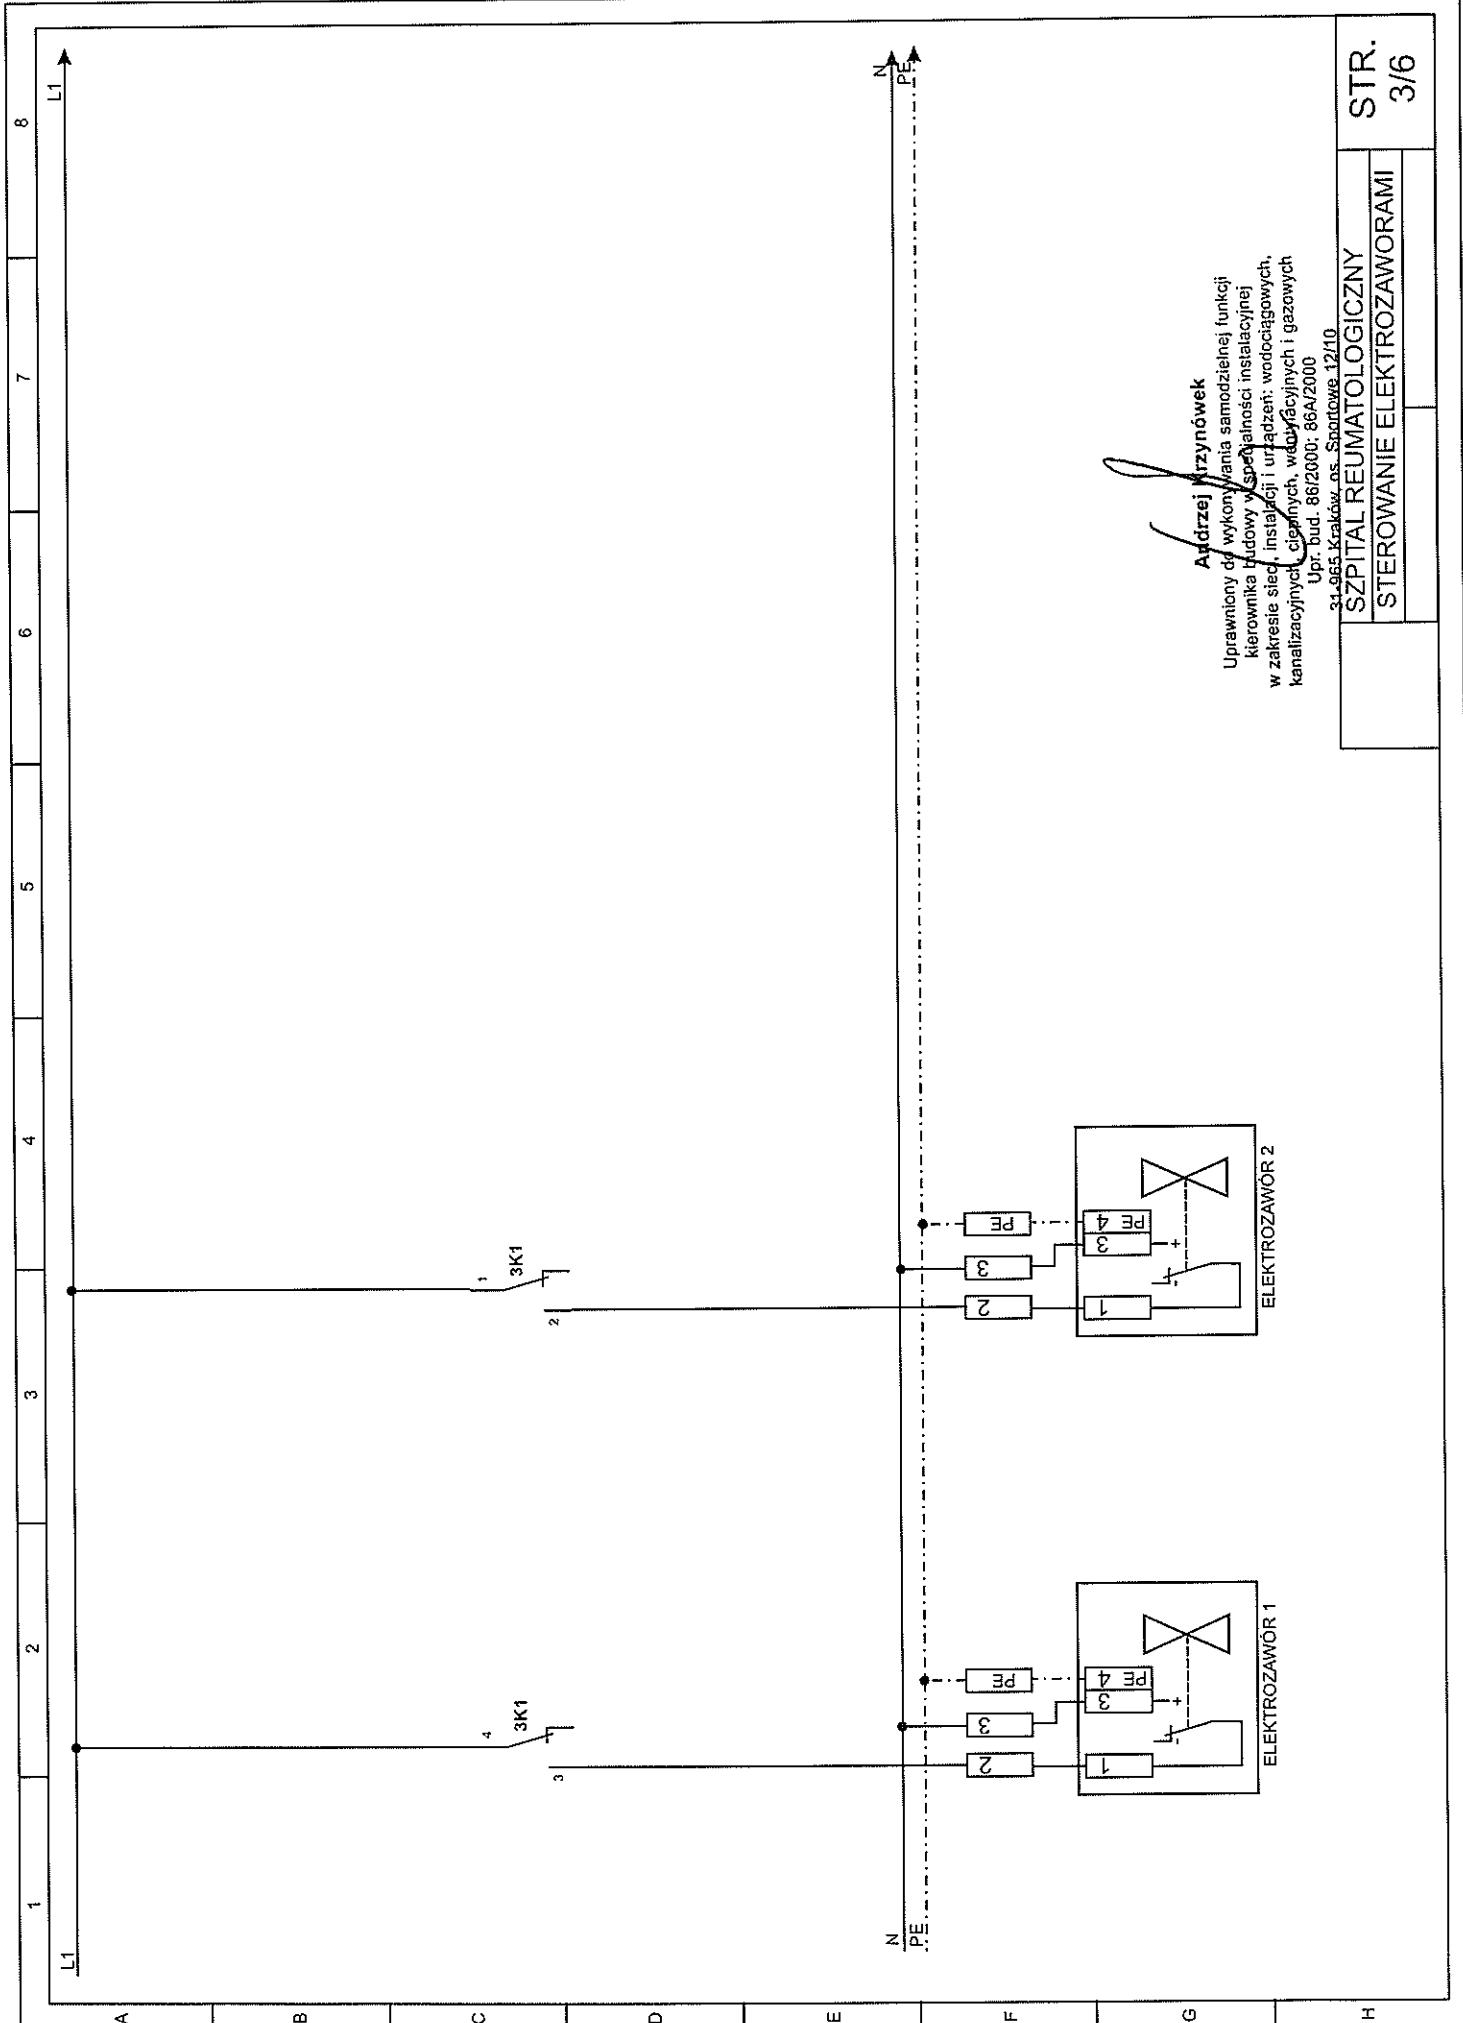



Andrzej Kirzynówek
 Uprawniony do wykonywania samodzielnej funkcji
 kierownika budowy w specjalności instalacyjnej
 w zakresie sieci, instalacji i urządzeń: wodociągowych,
 kanalizacyjnych, ciepłych, wentylacyjnych i gazowych
 Upr. bud. 86/2000; 86A/2000
 31-965 Kraków, os. Sportowe, 12/10

STR.
3/6

SZPITAL REUMATOLOGICZNY
STEROWANIE ELEKTROZAWORAMI

Schemat wody lodowej i awaryjnego zasilania chłodu rezonansu magnetycznego Szpital ul..Focha

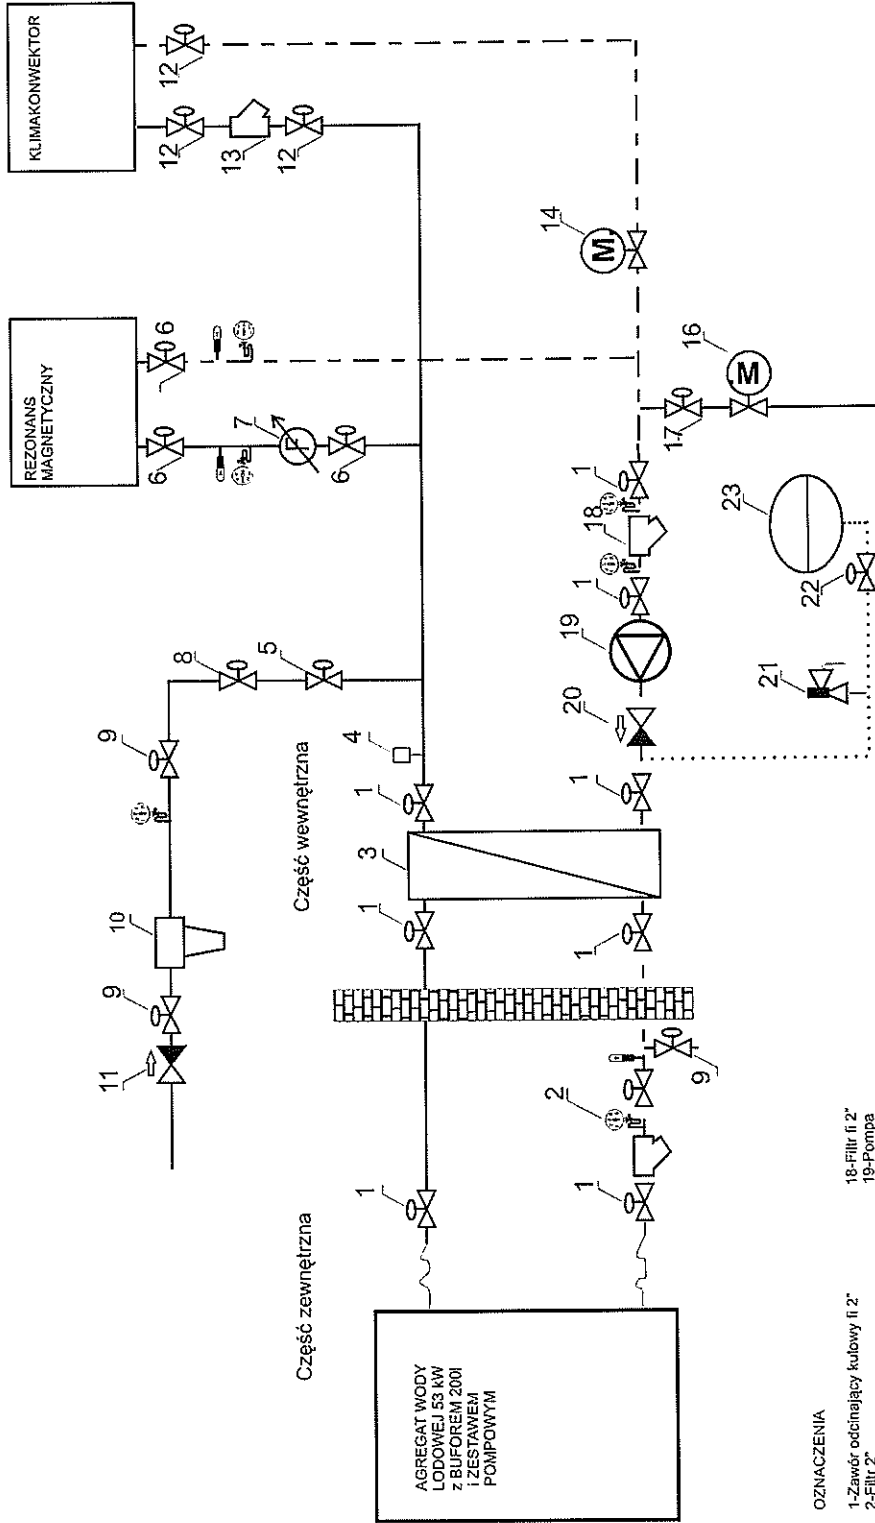

OZNACZENIA

- 1-Zawór odcinający kulowy fi 2"
- 2-Filtr 2"
- 3-Wymylnik chłodu SK140-BK16-90-T1A-LIQUID 20-Zawór zwrotny fi 2"
- 4-Czujnik temperatury PT 1800
- 5-Zawór odcinający fi 1/2"
- 6-Zawór odcinający 6H"
- 7-Czujnik przepływu cieczy
- 8-Zawór siromax
- 9 zawór odcinający 1"
- 10- Stacja filtrująco-regulacyjna
- 11- Zawór atyskazeriowy fi 1"
- 12-Zawór odcinający fi 1"
- 13 -FILTR fi 1"
- 14-Zawór dwudrogowy z silownikiem fi 1"
- 15-Zawór dwudrogowy z silownikiem fi 2"
- 16 Zawór dwudrogowy z silownikiem fi 1/2"
- 17-Zawór odcinający fi 1/2"
- 18-Filtr fi 2"
- 19-Pompa
- 20-Zawór odcinający fi 2"
- 21-Zawór bezpieczeństwa 6-bar
- 22-Zawór odcinający fi 3/4"
- 23-Naczynie przeponowe 25l

Andrzej Krzyżówek
 Uprawniony do wykonywania samodzielnej funkcji kierownika budowy w specjalności instalacyjnej w zakresie sieci, instalacji i urządzeń: wodociagowych, kanalizacyjnych, cieplnych, wentylacyjnych i gazowych
 Upr. bud. 86/2000; 86A/2000
 31-965 Kraków, os. Sportowe 12/10