

A5
A6

JIS B5

A4
A5

JIS B5

A4


JIS B4

A3

Rut piwnic

Skala 1:100

Kreślił: Krzysztof Grab
Kętrzyn, październik

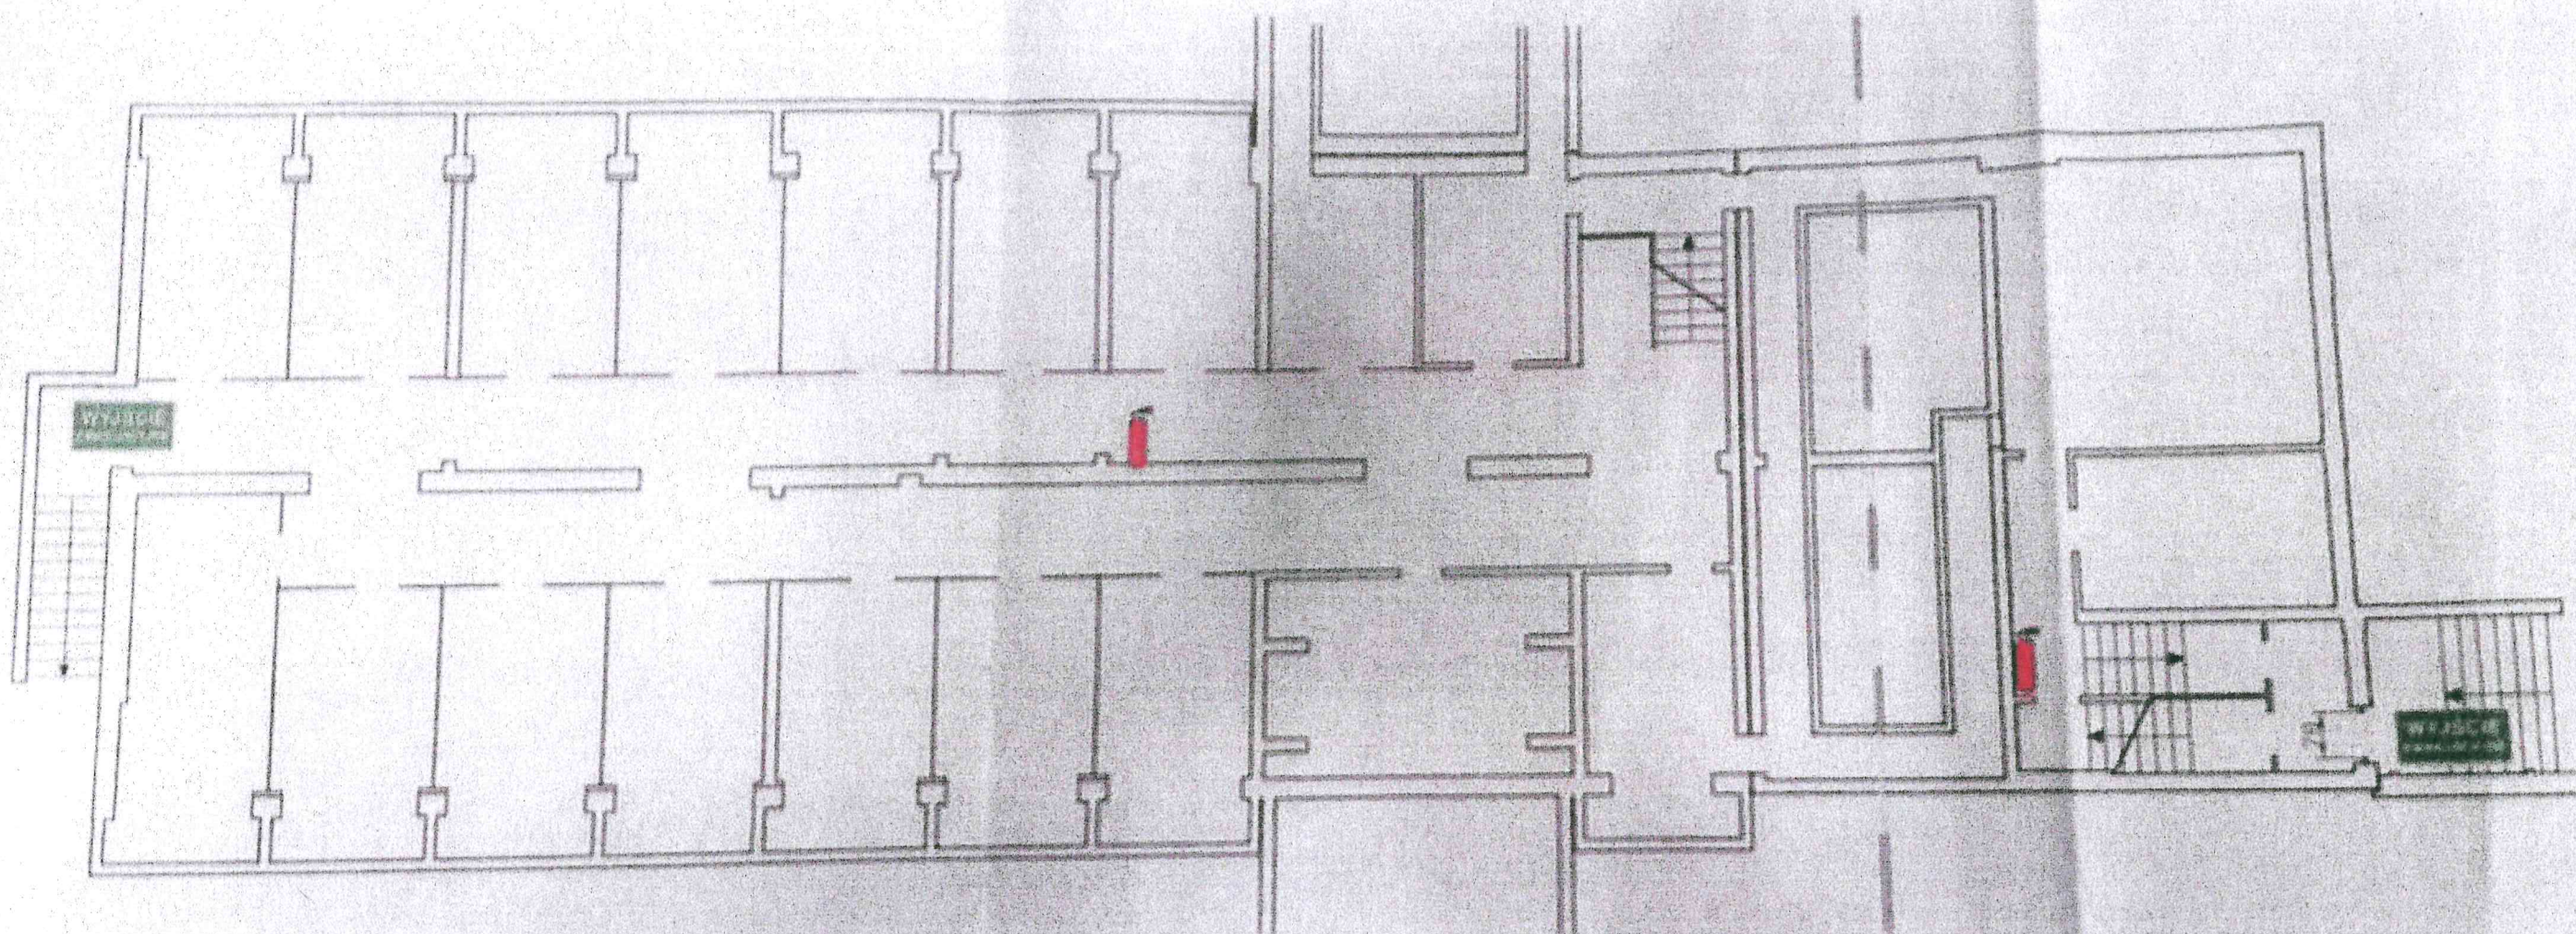

1. Maksymalna długość drogi ewakuacyjnej - 25m
2. Lokalizacja pomieszczeń 25.1 - nie dotyczy
3. Minimalna masa środka gaśniczego zlokalizowanego w podziemnym skrzydle podziemnym
- część z korytarza - 6 kg proszku ABC
- część z "kuchni" - 2 kg proszku ABC
4. Maksymalna długość drogi do podziemnego skrzydła podziemnego - 25 m