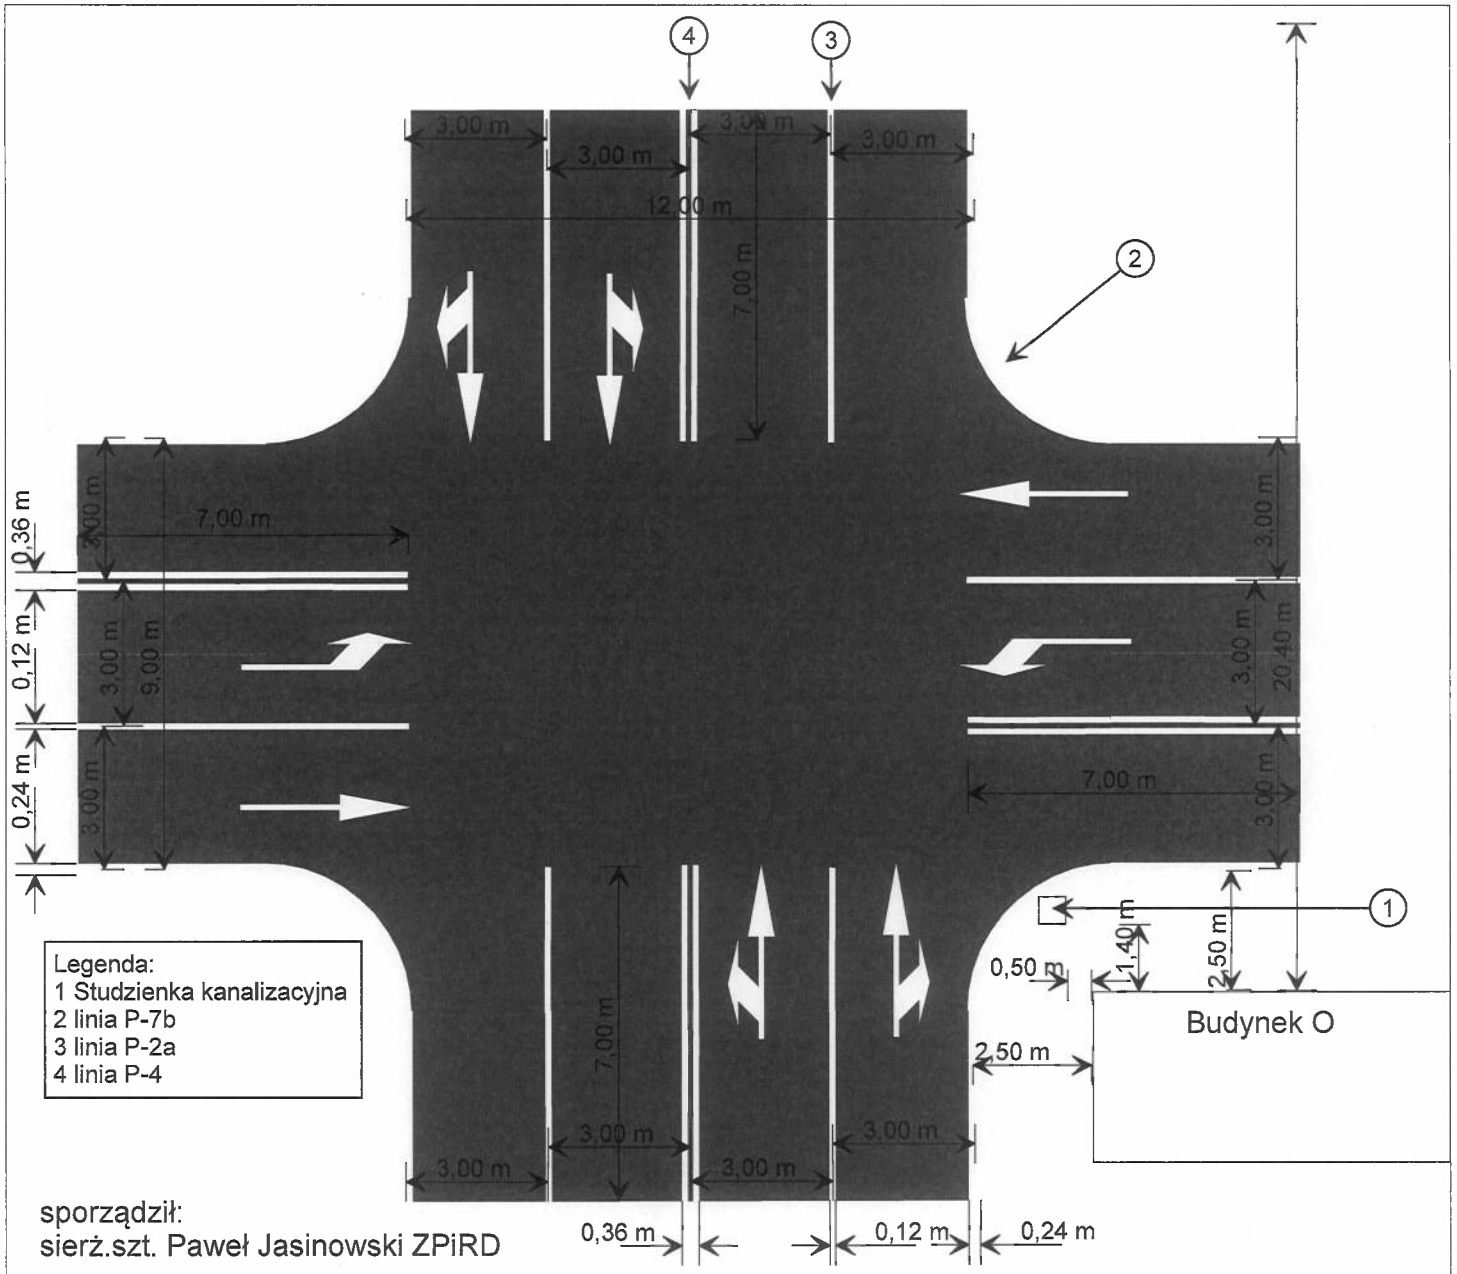

Legenda:
1 Studzienka kanalizacyjna
2 linia P-7b
3 linia P-2a
4 linia P-4

sporządził:
sierż.szt. Paweł Jasinowski ZPiRD

skala 1:150

Cyborg Idea PLAN 4.1.0 © 2000-2020 CYBID sp. z o.o. sp. k. www.cybid.com.pl
Licencja # PL340-909-50444884 dla Komenda Główna Policji, Warszawa