


Przekrój normalny
(stan istniejący)

Przebudowa odcinka drogi powiatowej nr 1855T Grzybów - Wymysłów od km
4+410 do km 4+460

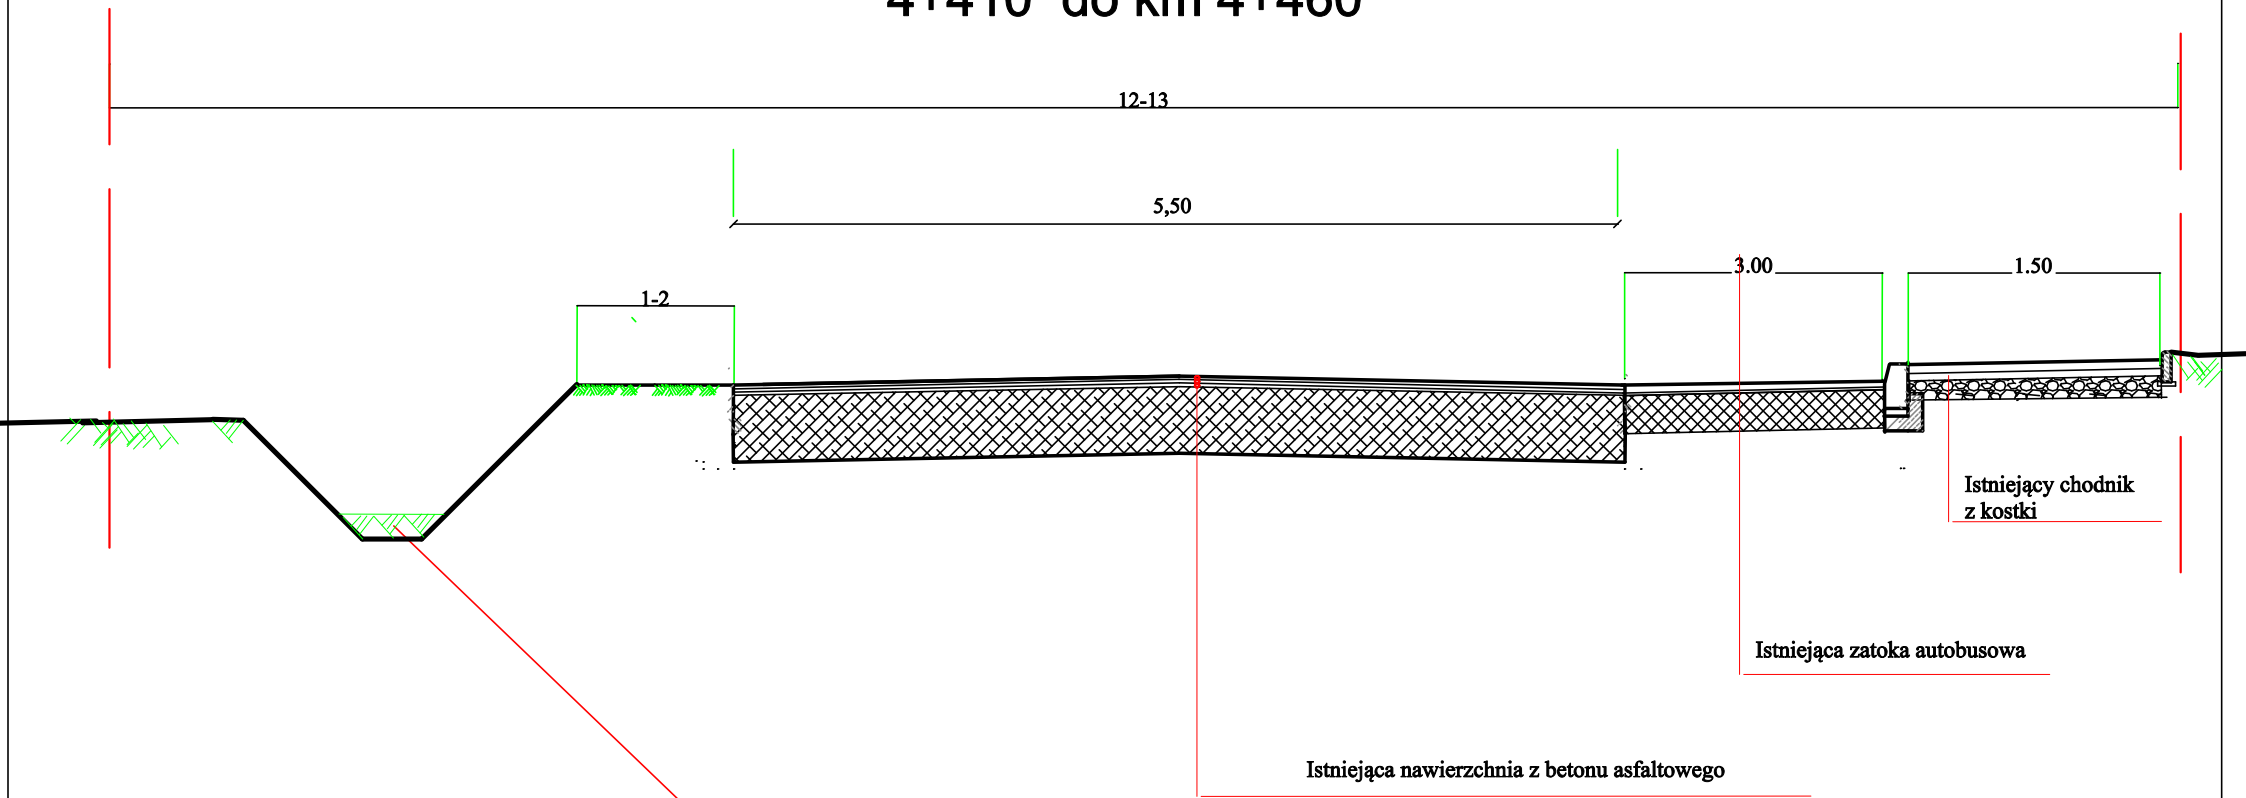

Inwestor	Wykonawca			
Powiat Staszowski	Zarząd Dróg Powiatowych w Staszowie ul. Drogowców 4, 28-200 Staszów			
Obiekt				
Przebudowa odcinka drogi powiatowej nr 1855T Grzybów - Wymysłów od km 4+410 do km 4+525				
Nazwa rysunku	PRZĘKRÓJ NORMALNY			
Opracowanie	Imię i nazwisko	Nr. uprawnień	Data	Podpis
Opracował	inż. Paweł Krakowiak		Marzec 2025	
Data opracowania	Branża	Nr rysunku	Nr arkusza	
Marzec 2025	Drogowa	2	1	