


# Przekrój normalny

## Przebudowa odcinka drogi powiatowej nr 1855T Grzybów - Wymysłów od km 4+460 do km 4+525

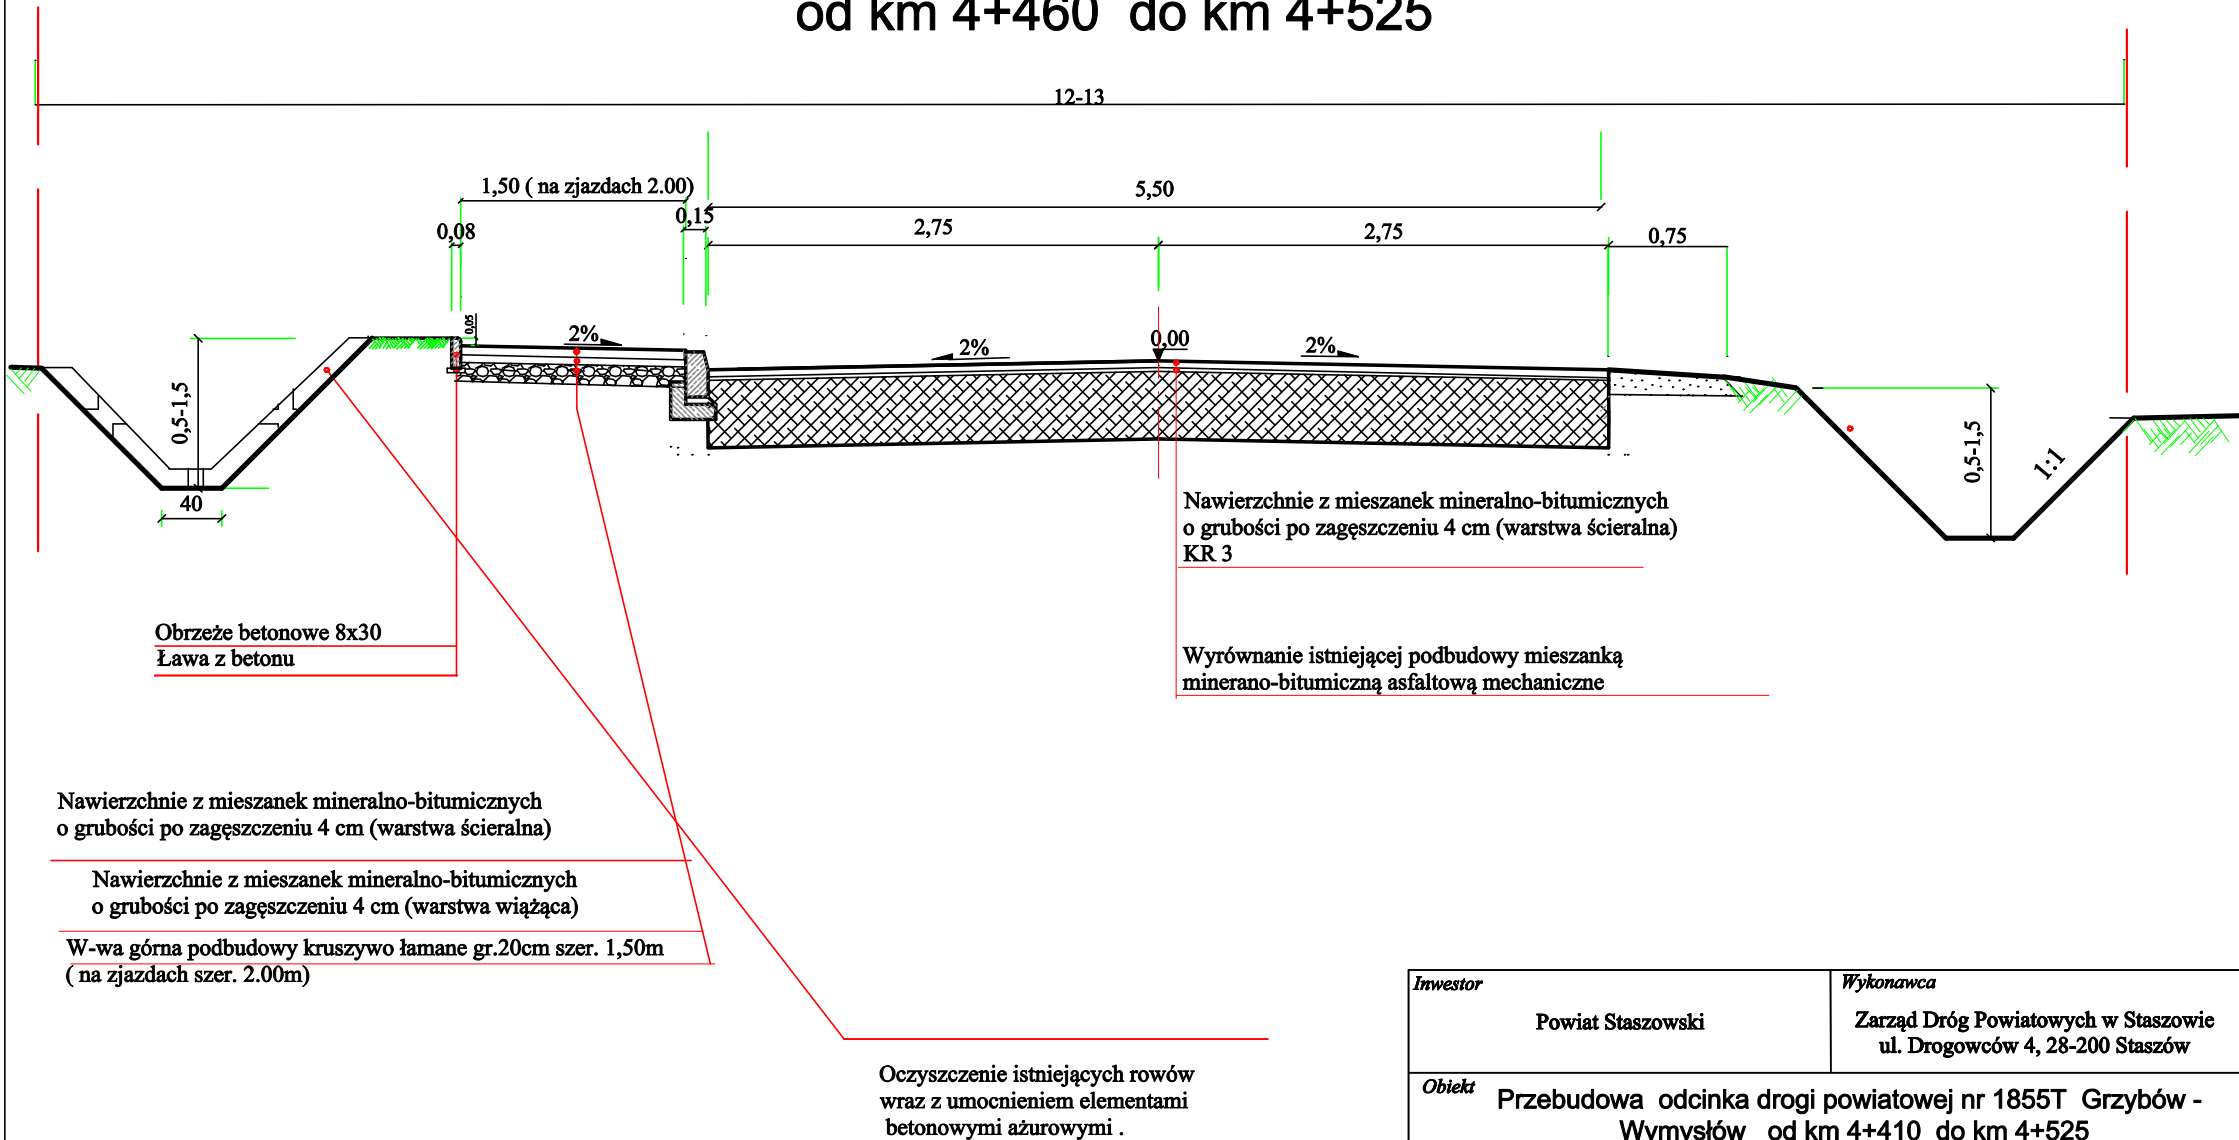

Inwestor		Wykonawca			
Powiat Staszowski		Zarząd Dróg Powiatowych w Staszowie ul. Drogowców 4, 28-200 Staszów			
Obiekt					
Przebudowa odcinka drogi powiatowej nr 1855T Grzybów - Wymysłów od km 4+410 do km 4+525					
Nazwa rysunku		PRZEKRÓJ NORMALNY			
Opracowanie		Imię i nazwisko	Nr. uprawnień	Data	Podpis
Opracował		inż. Paweł Krakowiak		Marzec 2025	
Data opracowania			Branża	Nr rysunku	Nr arkusza
Marzec 2025			Drogowa	2	4