


Przekrój normalny

Przebudowa odcinka drogi powiatowej nr 1855T Grzybów - Wymysłów od km 4+410 do km 4+460

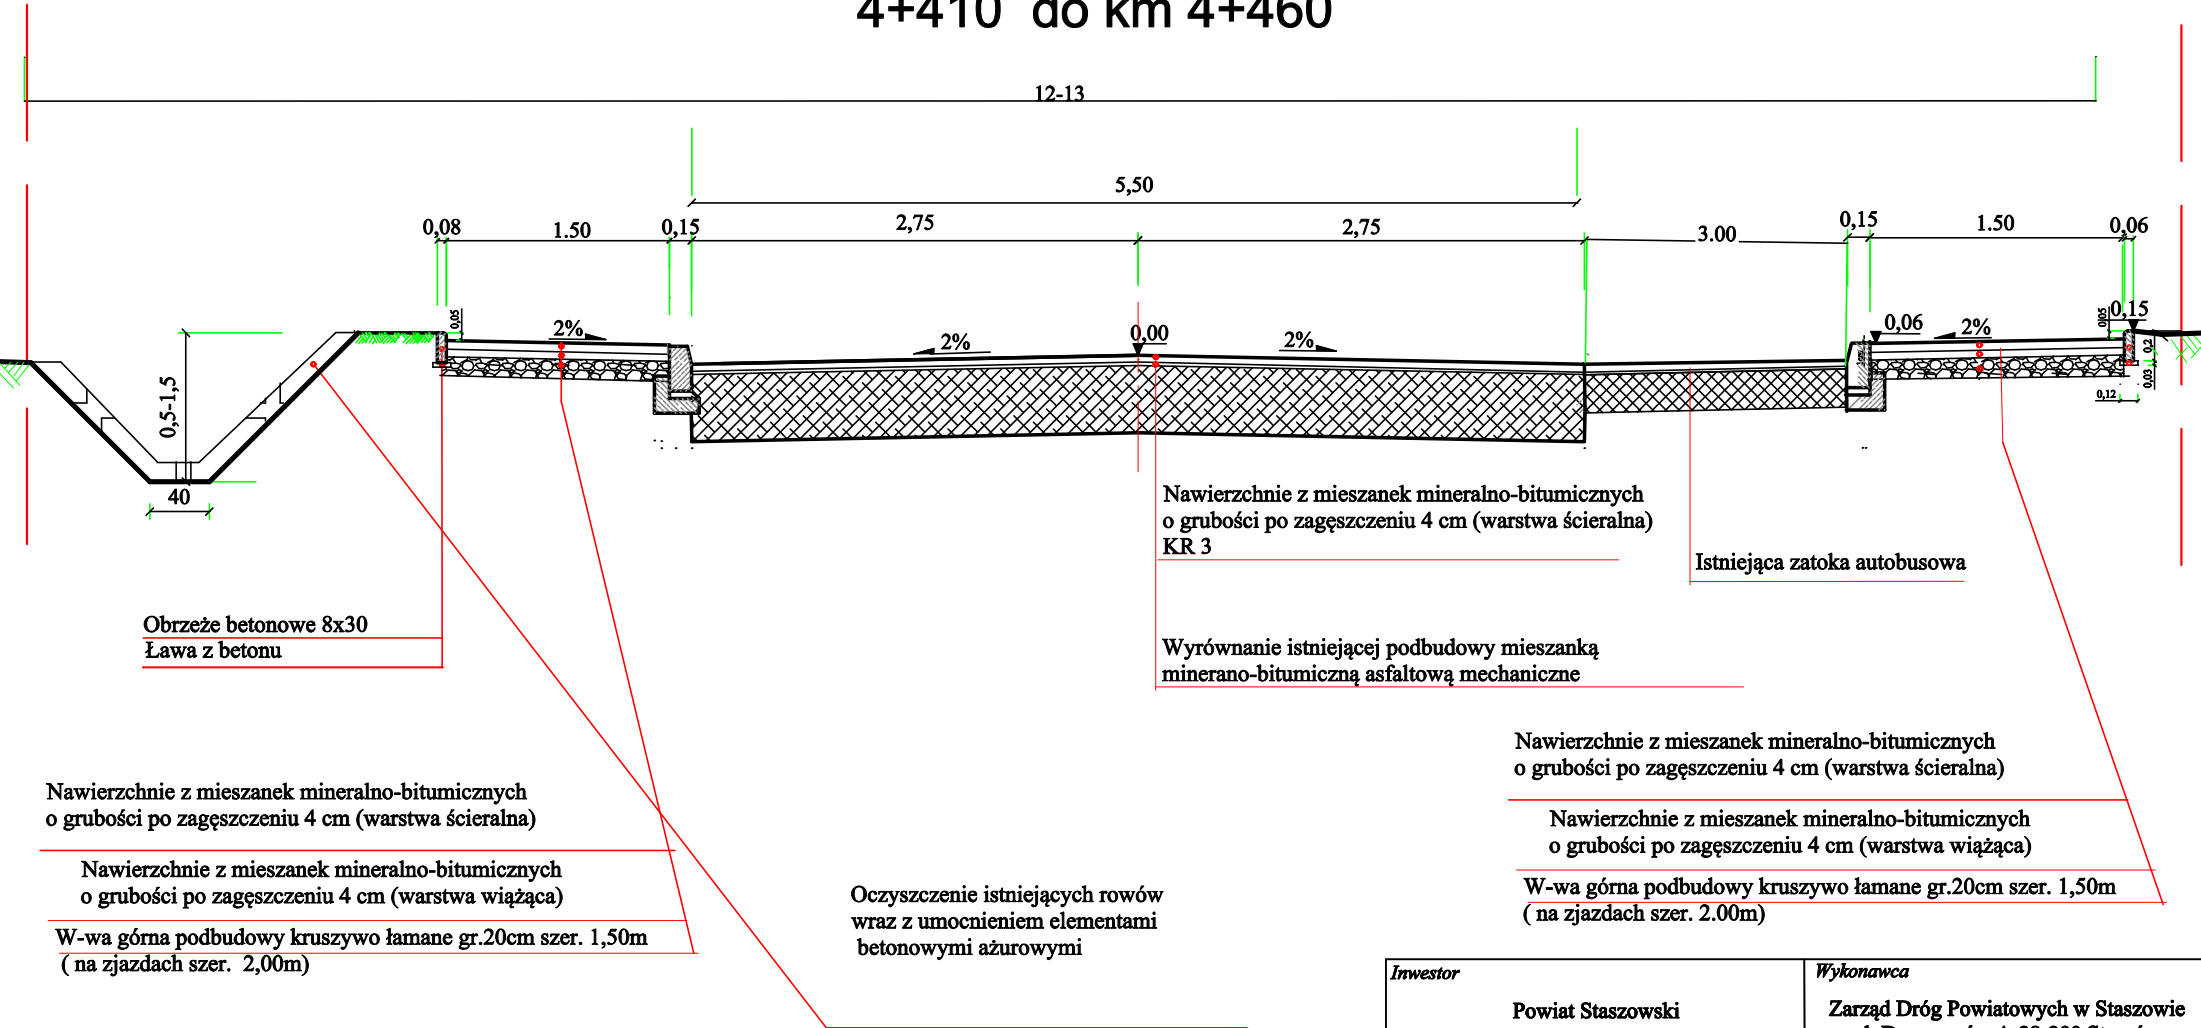

Inwestor		Wykonawca		
Powiat Staszowski		Zarząd Dróg Powiatowych w Staszowie ul. Drogowców 4, 28-200 Staszów		
Obiekt Przebudowa odcinka drogi powiatowej nr 1855T Grzybów - Wymysłów od km 4+410 do km 4+525				
Nazwa rysunku		PRZEKRÓJ NORMALNY		
Opracowanie	Imię i nazwisko	Nr. uprawnień	Data	Podpis
Opracował	Inż. Paweł Krakowiak		Marzec 2025	
Data opracowania		Branża	Nr rysunku	Nr arkusza
Marzec 2025		Drogowa	2	3