


Przekrój normalny
(stan istniejący)

Przebudowa odcinka drogi powiatowej nr 1855T Grzybów - Wymysłów od km
4+460 do km 4+525

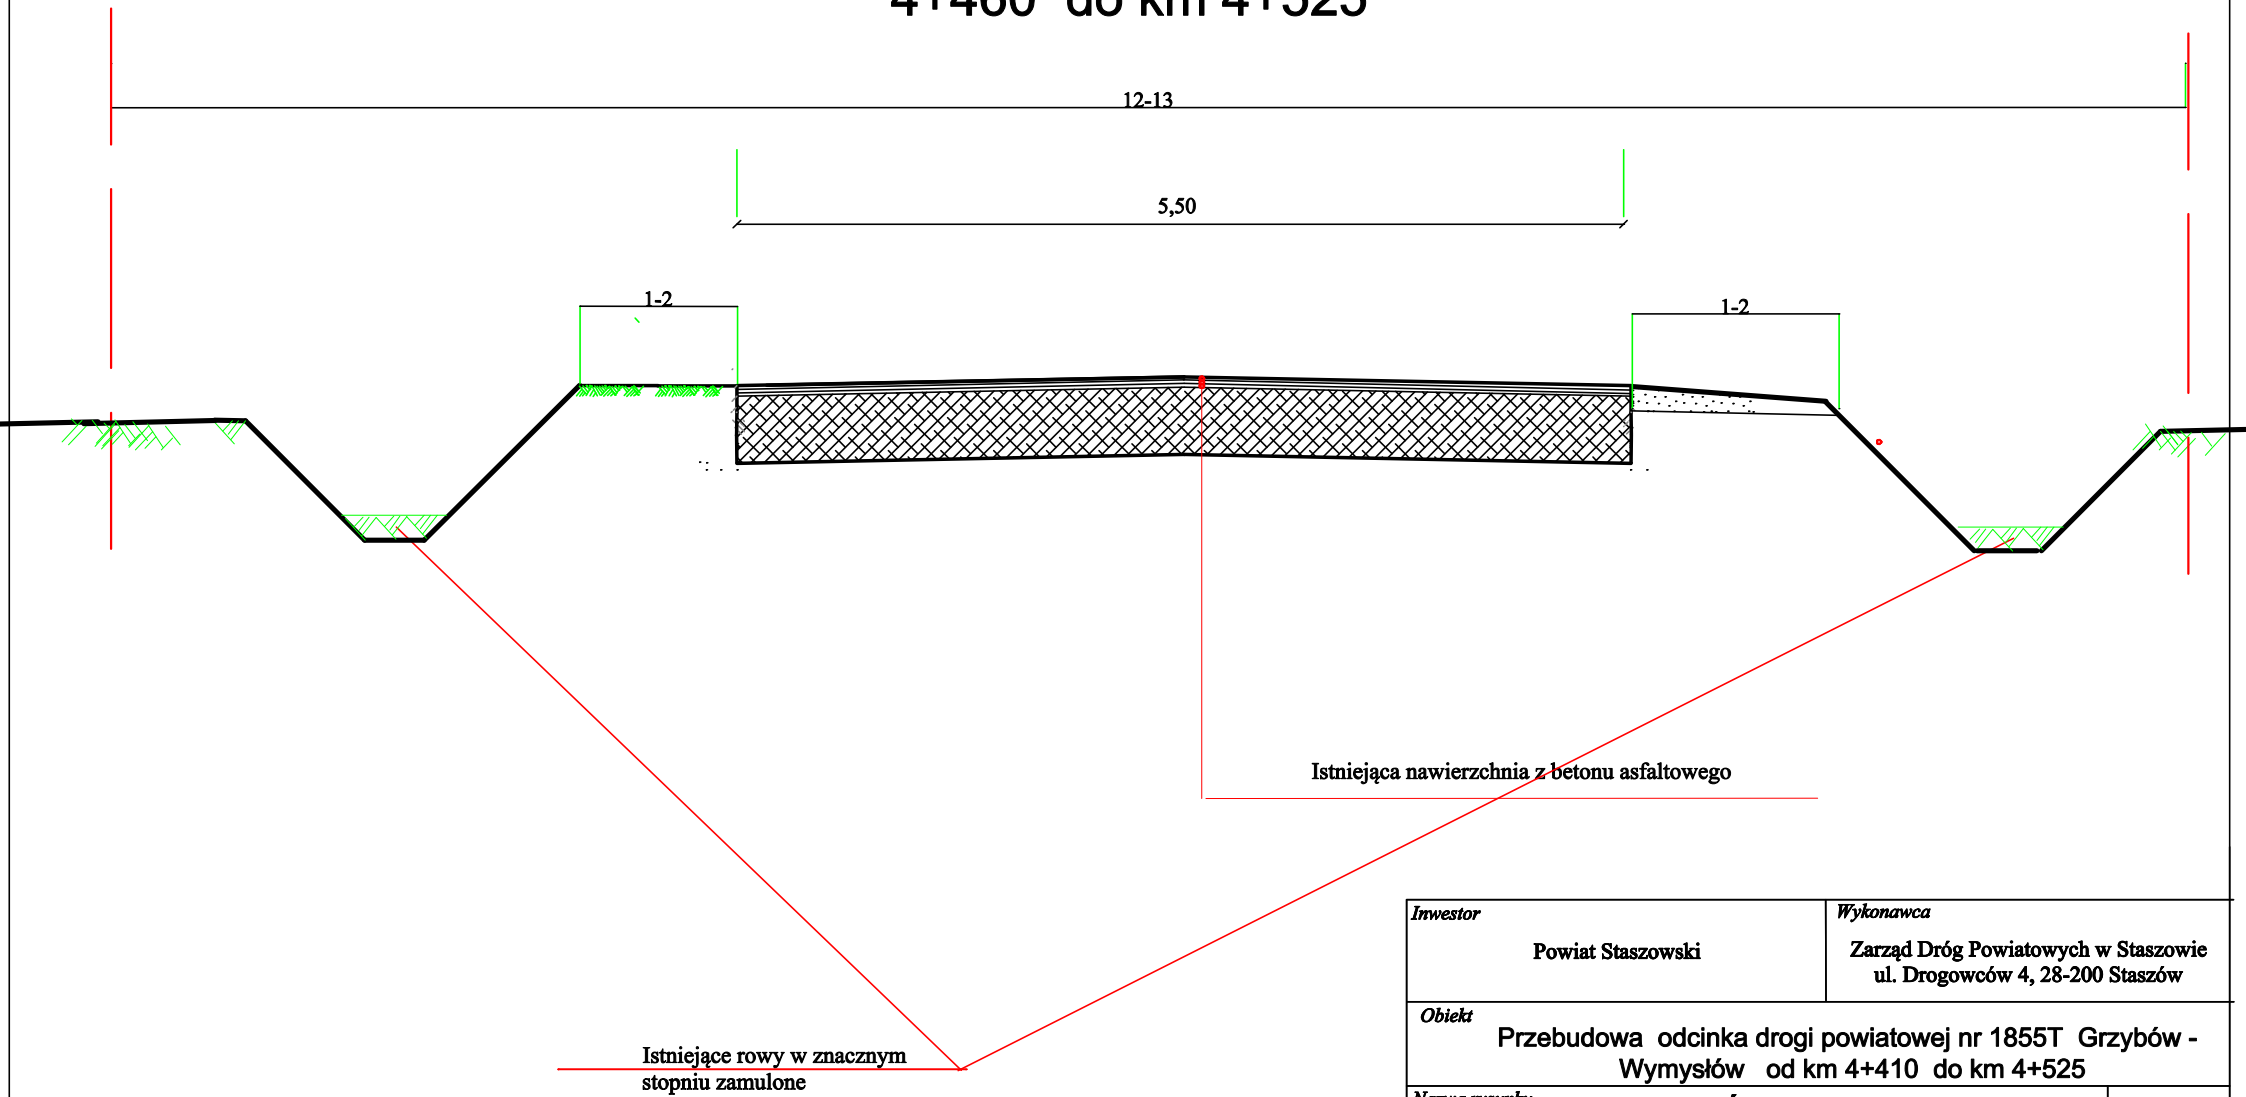

Inwestor		Wykonawca		
Powiat Staszowski		Zarząd Dróg Powiatowych w Staszowie ul. Drogowców 4, 28-200 Staszów		
Obiekt				
Przebudowa odcinka drogi powiatowej nr 1855T Grzybów - Wymysłów od km 4+410 do km 4+525				
Nazwa rysunku		PRZEKRÓJ NORMALNY		
Opracowanie	Imię i nazwisko	Nr. uprawnień	Data	Podpis
Opracował	inż. Paweł Krakowiak		Marzec 2025	
Data opracowania		Branża	Nr rysunku	Nr arkusza
Marzec 2025		Drogowa	2	2