



ZDW.TU/5330/119-1/2023

Olsztyn dn. 13.03.2023 r.

Gmina Grodziczno

Grodziczno 17A

13-324 Grodziczno

Adres do korespondencji:

Pan Przemysław Zieliński

Biuro Planowania i Realizacji Inwestycji

ul. Lipowy Dwór 40F

14-200 Iława (zpo)


W nawiązaniu do wniosku z dnia 24.02.2023 roku (uzupełnionego dnia 09.03.2023 roku) Zarząd Dróg Wojewódzkich w Olsztynie uzgadnia projekt przebudowy skrzyżowania drogi wojewódzkiej nr 541 *Lubawa – Lidzbark – (Żuromin – Biezuń – Sierpc – Tłuchowo – Dobrzyń nad Wisłą)* (dz. nr 75/2) z drogą gminną nr 183005N *Linowiec – Montowo* (dz. nr 400, obręb Montowo, gm. Grodziczno), przy zachowaniu poniższych warunków:

1. Przebudowę skrzyżowania należy wykonać zgodnie z dołączoną do niniejszego uzgodnienia dokumentacją (załącznik nr 1).
2. Odwodnienie skrzyżowania należy wykonać w sposób uniemożliwiający spływ wód opadowych na drogę wojewódzką.
3. Koszty związane z przebudową skrzyżowania wraz z usunięciem kolizji z istniejącymi urządzeniami infrastruktury technicznej, zielenią oraz koszt budowy koniecznych drogowych obiektów inżynierskich w pasie drogowym i urządzeń bezpieczeństwa ruchu oraz oznakowania, związanych z funkcjonowaniem tego skrzyżowania ponosi Inwestor.
4. W celu zajęcia pasa drogowego drogi wojewódzkiej, Wykonawca działający z upoważnienia Inwestora winien powiadomić Rejon Dróg Wojewódzkich w Nidzicy, ul. Kolejowa 29, 13-100 Nidzica, o terminie rozpoczęcia robót w pasie drogowym na 14 dni przed planowanym ich rozpoczęciem, przedstawiając:
  - harmonogram robót,
  - projekt tymczasowej organizacji ruchu zatwierdzony przez Marszałka Województwa Warmińsko – Mazurskiego - Biuro ds. dróg, ul. Głowackiego 17, 10-447 Olsztyn (tel. 89/512-58-12).
  - kopię niniejszego uzgodnienia wraz z dokumentacją techniczną do wglądu.
5. Uzgodnienie niniejsze jest ważne przez okres trzech lat i nie jest pozwoleniem na budowę.

6. Budowę można rozpocząć po uzyskaniu pozwolenia na budowę lub zgłoszenia we właściwym urzędzie ds. budownictwa, w sposób przewidziany w ustawie z dnia 7 lipca 1994 r. Prawo budowlane (t. j. Dz. U. z 2021 r., poz. 2351 ze zm.).
7. Niniejsze uzgodnienie ważne jest jedynie z ostemplowaną i podpisaną dokumentacją techniczną (załącznik nr 1).
8. Zgodnie z art. 3 pkt. 11, art. 32 ust. 4 pkt. 2 i art. 33 ust. 2 pkt 2 ustawy Prawo budowlane (t. j. Dz. U. z 2021 r., poz. 2351 ze zm.), niniejsze uzgodnienie stanowi dla Inwestora podstawę do oświadczenia o posiadanym prawie do dysponowania gruntem pasa drogowego na cele budowlane, oznaczonym jako dz. nr 75/2, obręb Montowo, gmina Grodziczno.
9. Dokumentację powykonawczą przedmiotowej inwestycji, w zakresie pasa drogowego drogi wojewódzkiej, należy dostarczyć do tutejszego Zarządu w wersji elektronicznej, w formatach DXF/ DWG i PDF.

**Załącznik:**

1. Dokumentacja techniczna przebudowy skrzyżowania

ZASTĘPCA DYREKTORA  
ds. Zarządzania Siecią  
  
Tomasz Raczkowski

**Do wiadomości:**

1. RDW Nidzica
2. a/a




Sporządził: Paweł Kazio Tel. (89) 526 19 26 e-mail: [pawel.kazio@zdw.olsztyn.pl](mailto:pawel.kazio@zdw.olsztyn.pl)


Załącznik nr 1 do planu

znak: ZDW.TU/5330/119-1/2023

z dnia: 14 marca 2023r.

## LEGENDA

-  krawężł jezdni
-  opornik
-  oś jezdni
-  pobocze tłuczniowe

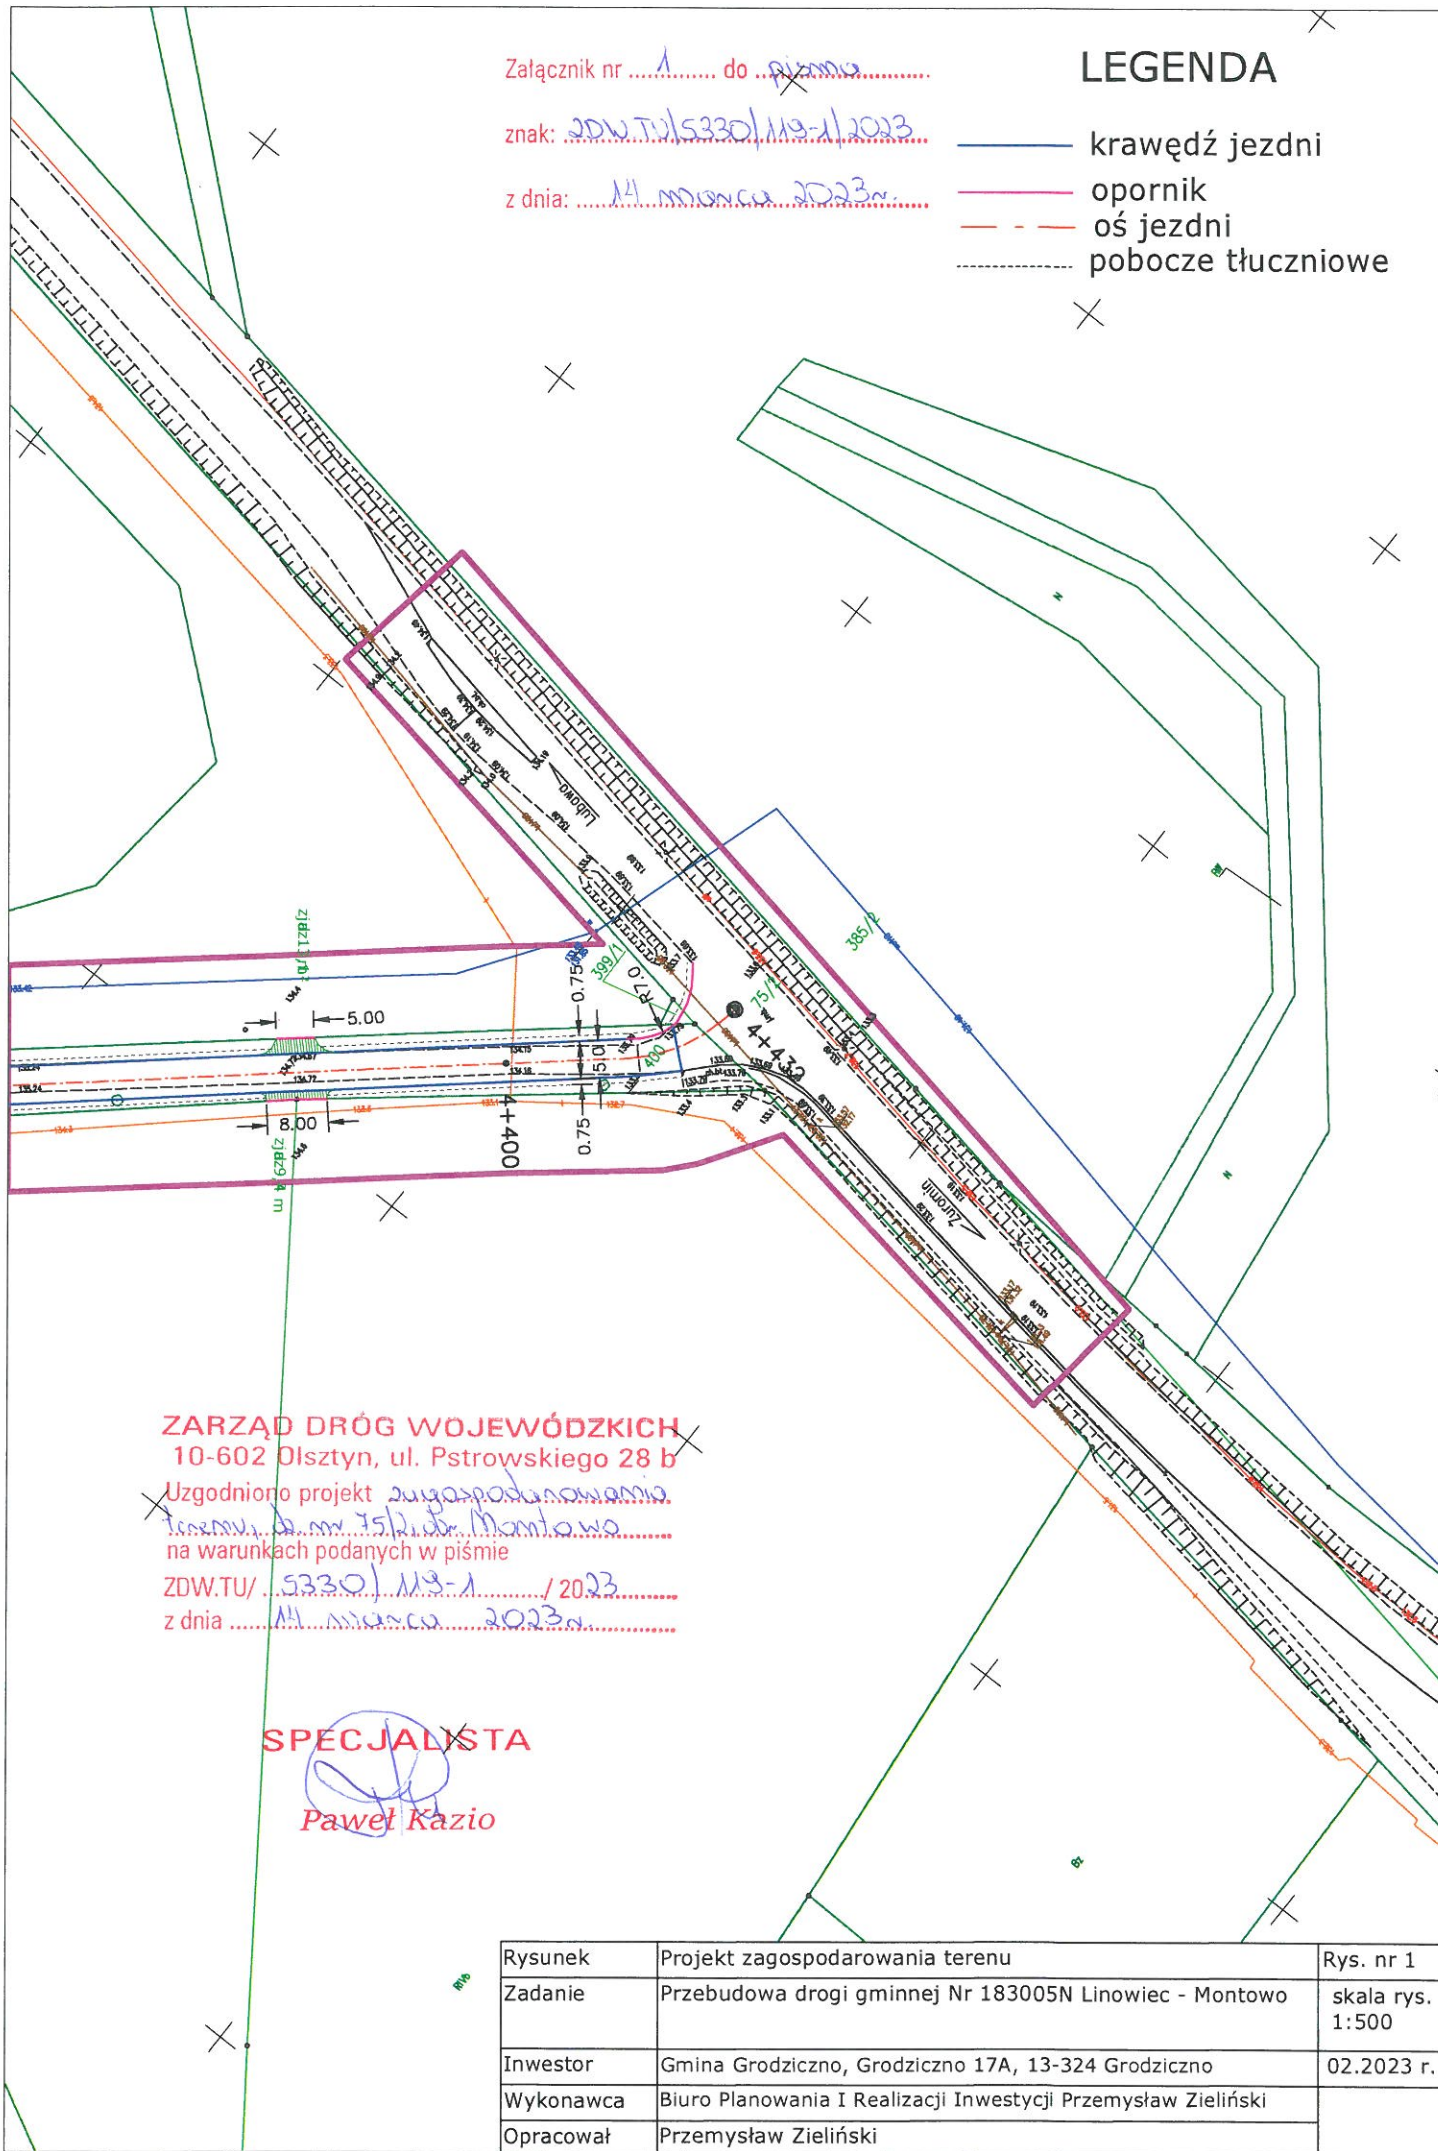

**ZARZĄD DRÓG WOJEWÓDZKICH**  
10-602 Olsztyn, ul. Pstrowskiego 28 b

Uzgodniono projekt zagospodarowania  
terenu, do nr 752, do Montowo  
na warunkach podanych w piśmie

ZDW.TU/5330/119-1/2023  
z dnia 14 marca 2023r.

**SPECJALISTA**

*Paweł Kazio*

Rysunek	Projekt zagospodarowania terenu	Rys. nr 1
Zadanie	Przebudowa drogi gminnej Nr 183005N Linowiec - Montowo	skala rys. 1:500
Inwestor	Gmina Grodziczno, Grodziczno 17A, 13-324 Grodziczno	02.2023 r.
Wykonawca	Biuro Planowania i Realizacji Inwestycji Przemysław Zieliński	
Opracował	Przemysław Zieliński	





# szczegóły ustawienia opornika na skrzyżowaniu DW 541 i DG 183005N w msc. Montowo

ZARZĄDZĄCZYSTWO WOJEWÓDZKICH  
ul. Piłsudskiego 28 b  
10-102 OLSZTYN

Skala 1:20

