



# INWENTARYZACJA DENDROLOGICZNA - VI STREFA PLACU ZABAW SKALA 1: 200

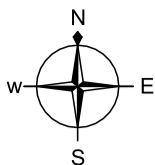

## LEGENDA:

- GRANICA TERENU INWESTYCJI
- POWIERZCHNIA CAŁKOWITA VI STREFA PLACU ZABAW: 1 029,85 m<sup>2</sup>
- Wyodrębniony obszar parku, podlegający szczegółowemu opracowaniu
- Istniejące drzewa iglaste pozostawione do celów projektowych
- Istniejące drzewa liściaste pozostawione do celów projektowych
- Istniejące drzewa liściaste przeznaczone do usunięcia w celach projektowych, a także ze względu na zły stan zdrowotny oraz z przyczyn bezpieczeństwa
- 10** Numer porządkowy rośliny

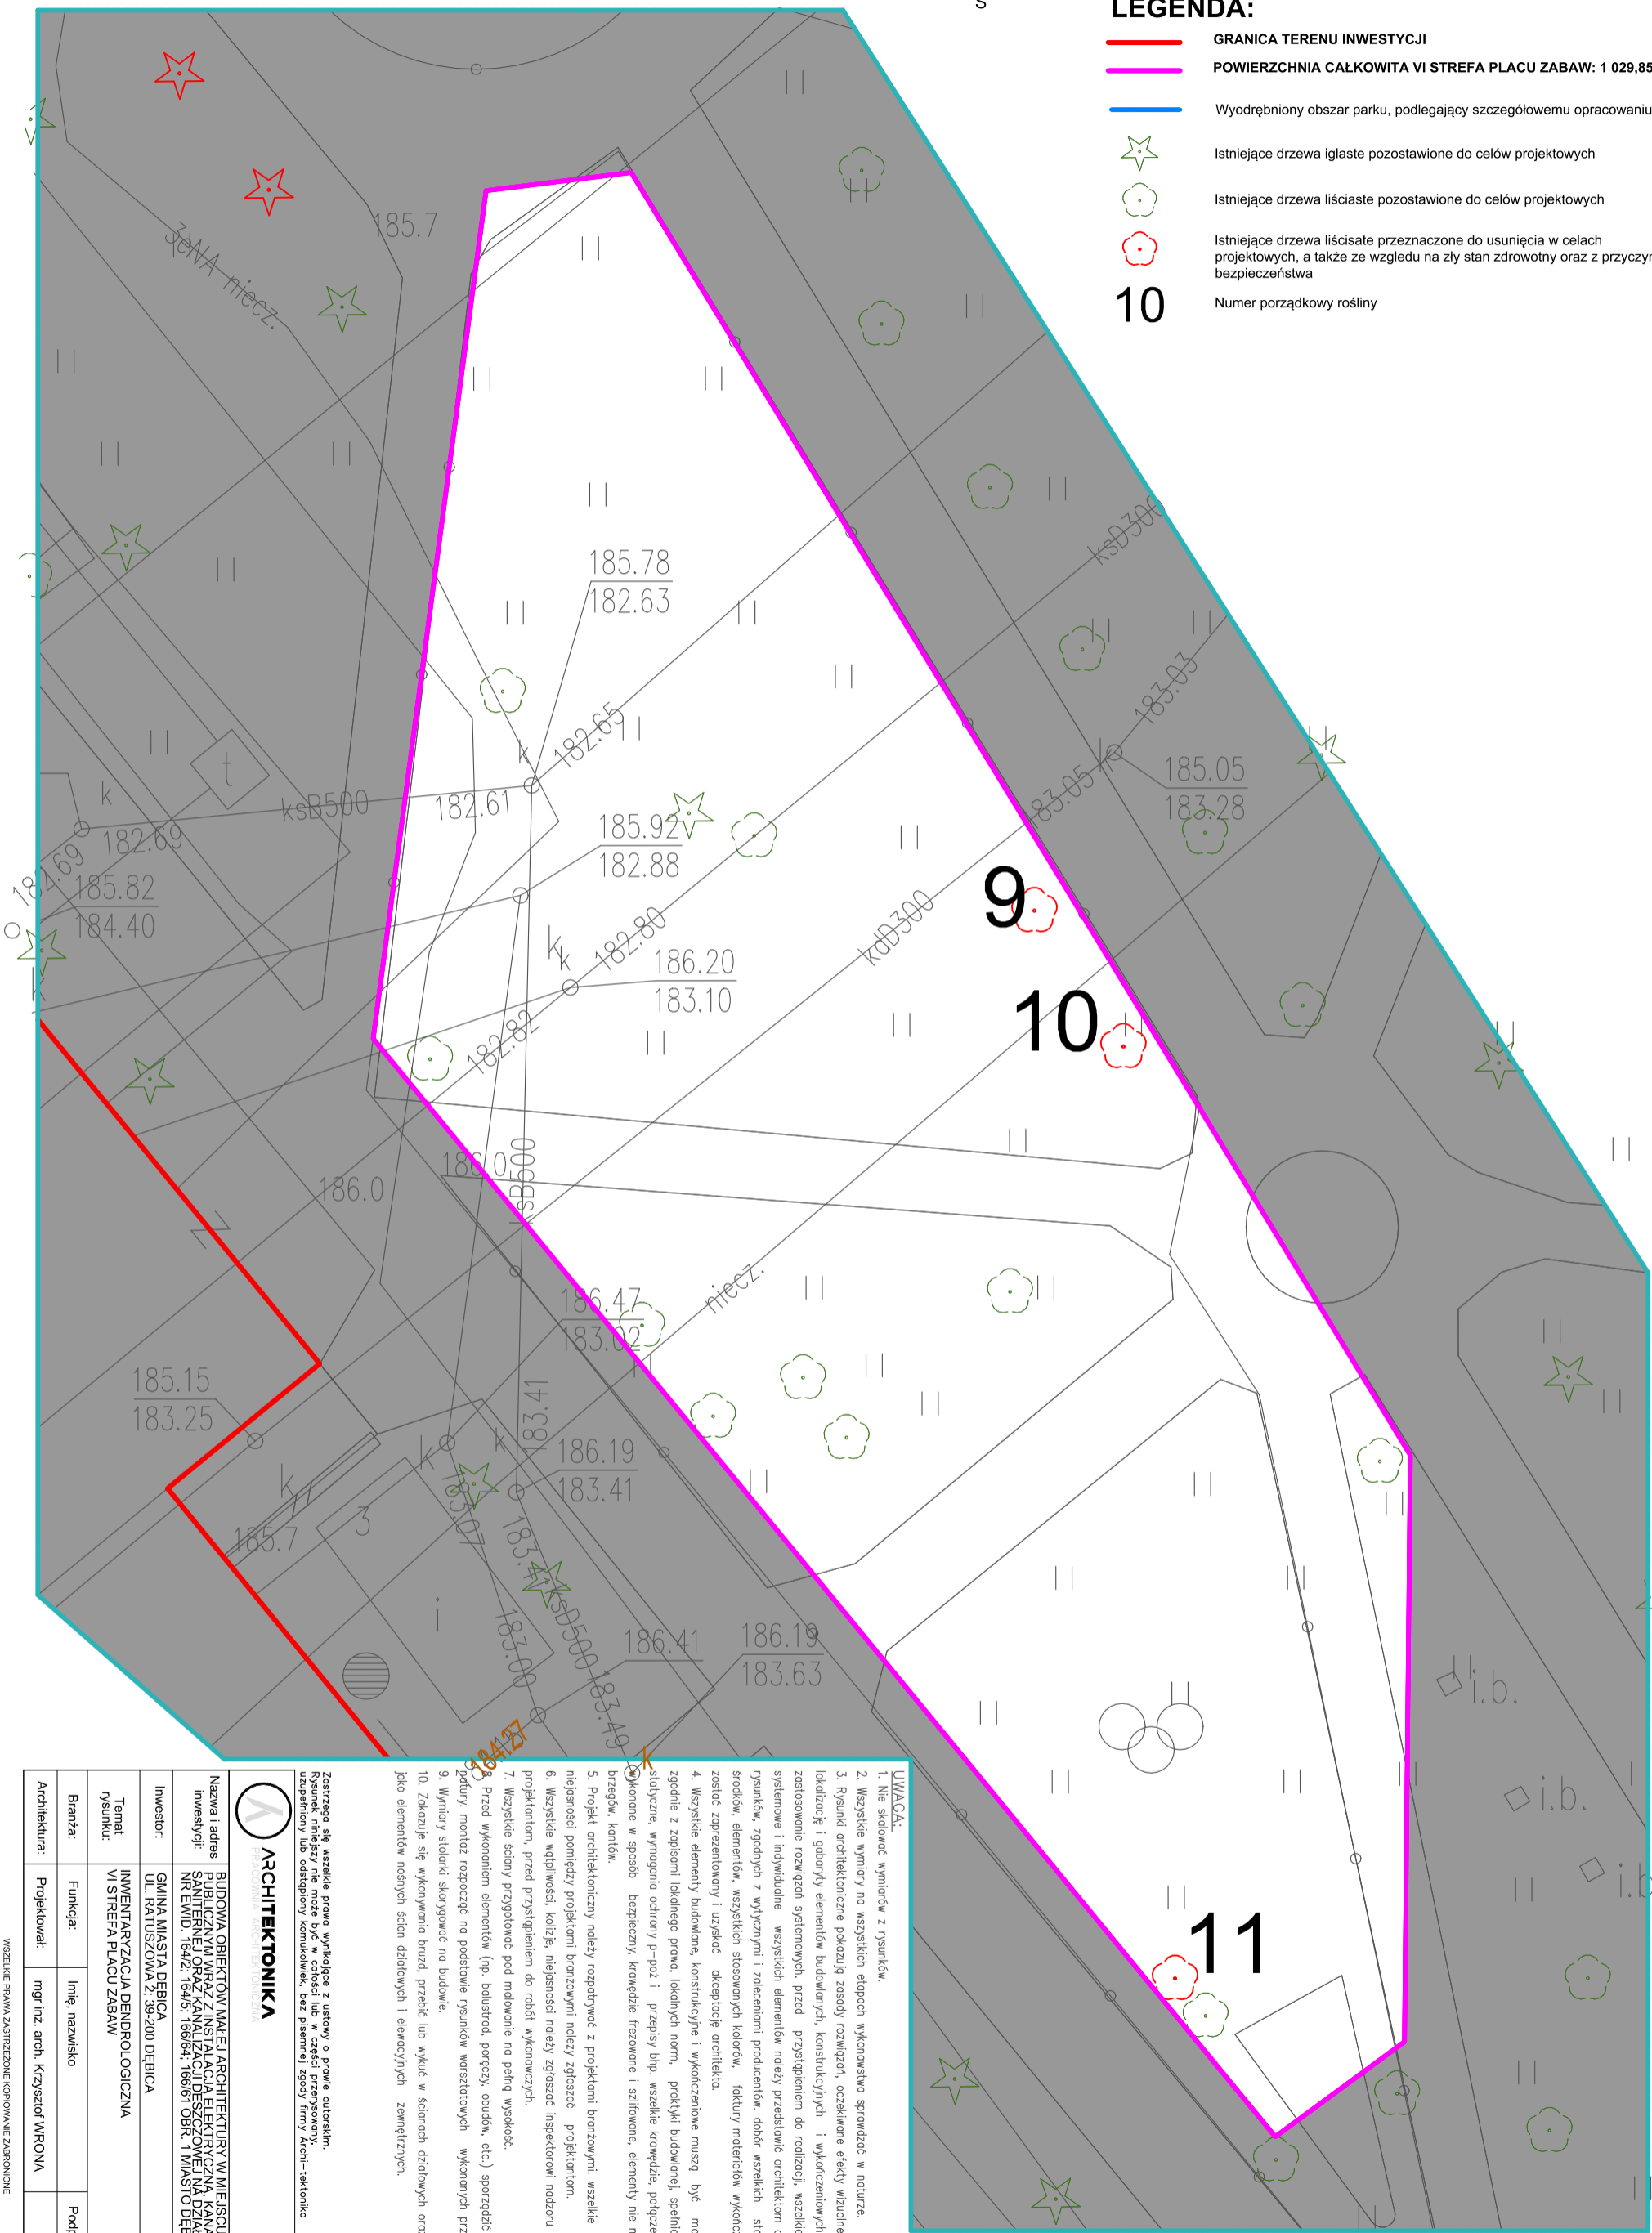

### UWAGA:

1. Nie składować wymiarów z rysunków.
2. Wszystkie wymiary na wszystkich etapach wykonawstwa sprawozdać w naturze.
3. Rysunki architektoniczne pokazują zasady rozwiązań, oczekiwane efekty wizualne, standardy, poziomy, lokalizację i gabaryty elementów budowlanych, konstrukcyjnych i wykonawczych. preferowane jest zastosowanie rozwiązań systemowych. przed przystąpieniem do realizacji, wszelkie przyjęte rozwiązania systemowe i indywidualne wszystkich elementów należy przedstawić architektem do akceptacji w formie rysunków, zgodnych z wytycznymi i zaleceniami producentów, dobór wszelkich stosowanych materiałów, środków, elementów, wszystkich stosowanych kolorów, faktury materiałów wykonawczych itp. musi zostać zaprezentowany i uzyskać akceptację architekta.
4. Wszystkie elementy budowlane, konstrukcyjne i wykonawcze muszą być montowane i wykonane zgodnie z zapisami lokalnego prawa, lokalnych norm, praktyki budowlanej, spełniać wymagania statyczne, wymagania ochrony p-poż i przepisy bhp, wszelkie krawędzie, połączenia, etc muszą być wykonane w sposób bezpieczny, krawędzie frezowane i szlifowane, elementy nie mogą mieć ostrych brzegów, kantów.
5. Projekt architektoniczny należy rozpatrzyć z projektemi branżowymi, wszelkie niezgodności i nieścisłości pomiędzy projektami branżowymi należy zgłaszać projektantom.
6. Wszystkie wątpliwości, kolizje, nieścisłości należy zgłaszać inspektorowi nadzoru inwestorskiego i projektantom, przed przystąpieniem do robót wykonawczych.
7. Wszystkie ściany przystoić pod malowanie na pełną wysokość.
8. Przed wykonaniem elementów (np. balustrad, poręczy, obudów, etc.) sporządzić inwentaryzację z planu, montaż rozpocząć na podstawie rysunków warstwowych wykonanych przez wykonawcę.
9. Wyniały stolarki skorygować na budowie.
10. Zakazać się wykonywania brzd. przebieć lub wykuc w ścianach działowych oraz wykorzystywanie jako elementów nośnych ścian działowych i elewacyjnych, zewnętrznych.

**ARCHITEKTONIKA**

Architektonika  
Krzysztof Wrona  
39-200 Debica  
ul. Ratuszowa 2  
tel. 099 798 081

Nazwa i adres inwestycji:		BUDOWA OBIEKTÓW MAŁEJ ARCHITEKTURY W MIEJSCU SAŁDZIENIEM PRZY UL. RATUSZOWEJ W DEBICACH (NR EWID. 164/2, 164/5, 166/64, 166/61 OBR. I MIASTO DEBICA)	
Inwestor:		GMINA MIASTA DEBICA UL. RATUSZOWA 2, 39-200 DEBICA	
Temat rysunku:		INWENTARYZACJA DENDROLOGICZNA VI STREFA PLACU ZABAW	
Branża:		Funkcja:	
Architektura:		Projektował:	
		mgr inż. arch. Krzysztof WRONA	
		Podpis	
		Data	
		09.2022	
		Nr rys. / VII / Z1	