

Profile

Mapa geodezyjna


Warstwy

Warstwy **Legenda**

Wyszukaj

- Adresy i ulice
- Punkty adresowe
- Ulice_kategoria
- Ulice
- EMUIA (Ewidencja miejscowości i GESUT)
 - Sieć ciepłownicza
 - Sieć elektroenergetyczna
 - Sieć gazowa
 - Sieć kanalizacyjna
 - Sieć teletechniczna
 - Sieci specjalne
 - Sieć wodociągowa
- Inne obiekty GESUT (obiekty pur)
- Inne obiekty GESUT (obiekty pov)
- Sieci projektowane
- Sieci projektowane - obiekty puni
- Sieci projektowane - obiekty linio
- BDOT
- Punkty o określonej wysokości (P)
- Zagospodarowanie terenu - obiekt
- Zagospodarowanie terenu - obiekt
- Zagospodarowanie terenu - obiekt
- Mapa zasadnicza - raster
- Mapa zasadnicza WMS [raster]
- Data aktualizacji mapy zasadniczej
- Dane ewidencyjne
- Budynki
- Obręby - EGIB
- Granica miasta
- Działki
- Służebności [WMIRSPN]
- Służebność przesyłu
- Służebności gruntowe
- Plany
- MPZP - obowiązujące granice (2)
- MPZP - plany uchwalone nieobow.
- MPZP - wszczęte granice (2)
- MPZP - tereny elementarne (6)
- Mapa własności

Szkieletownik

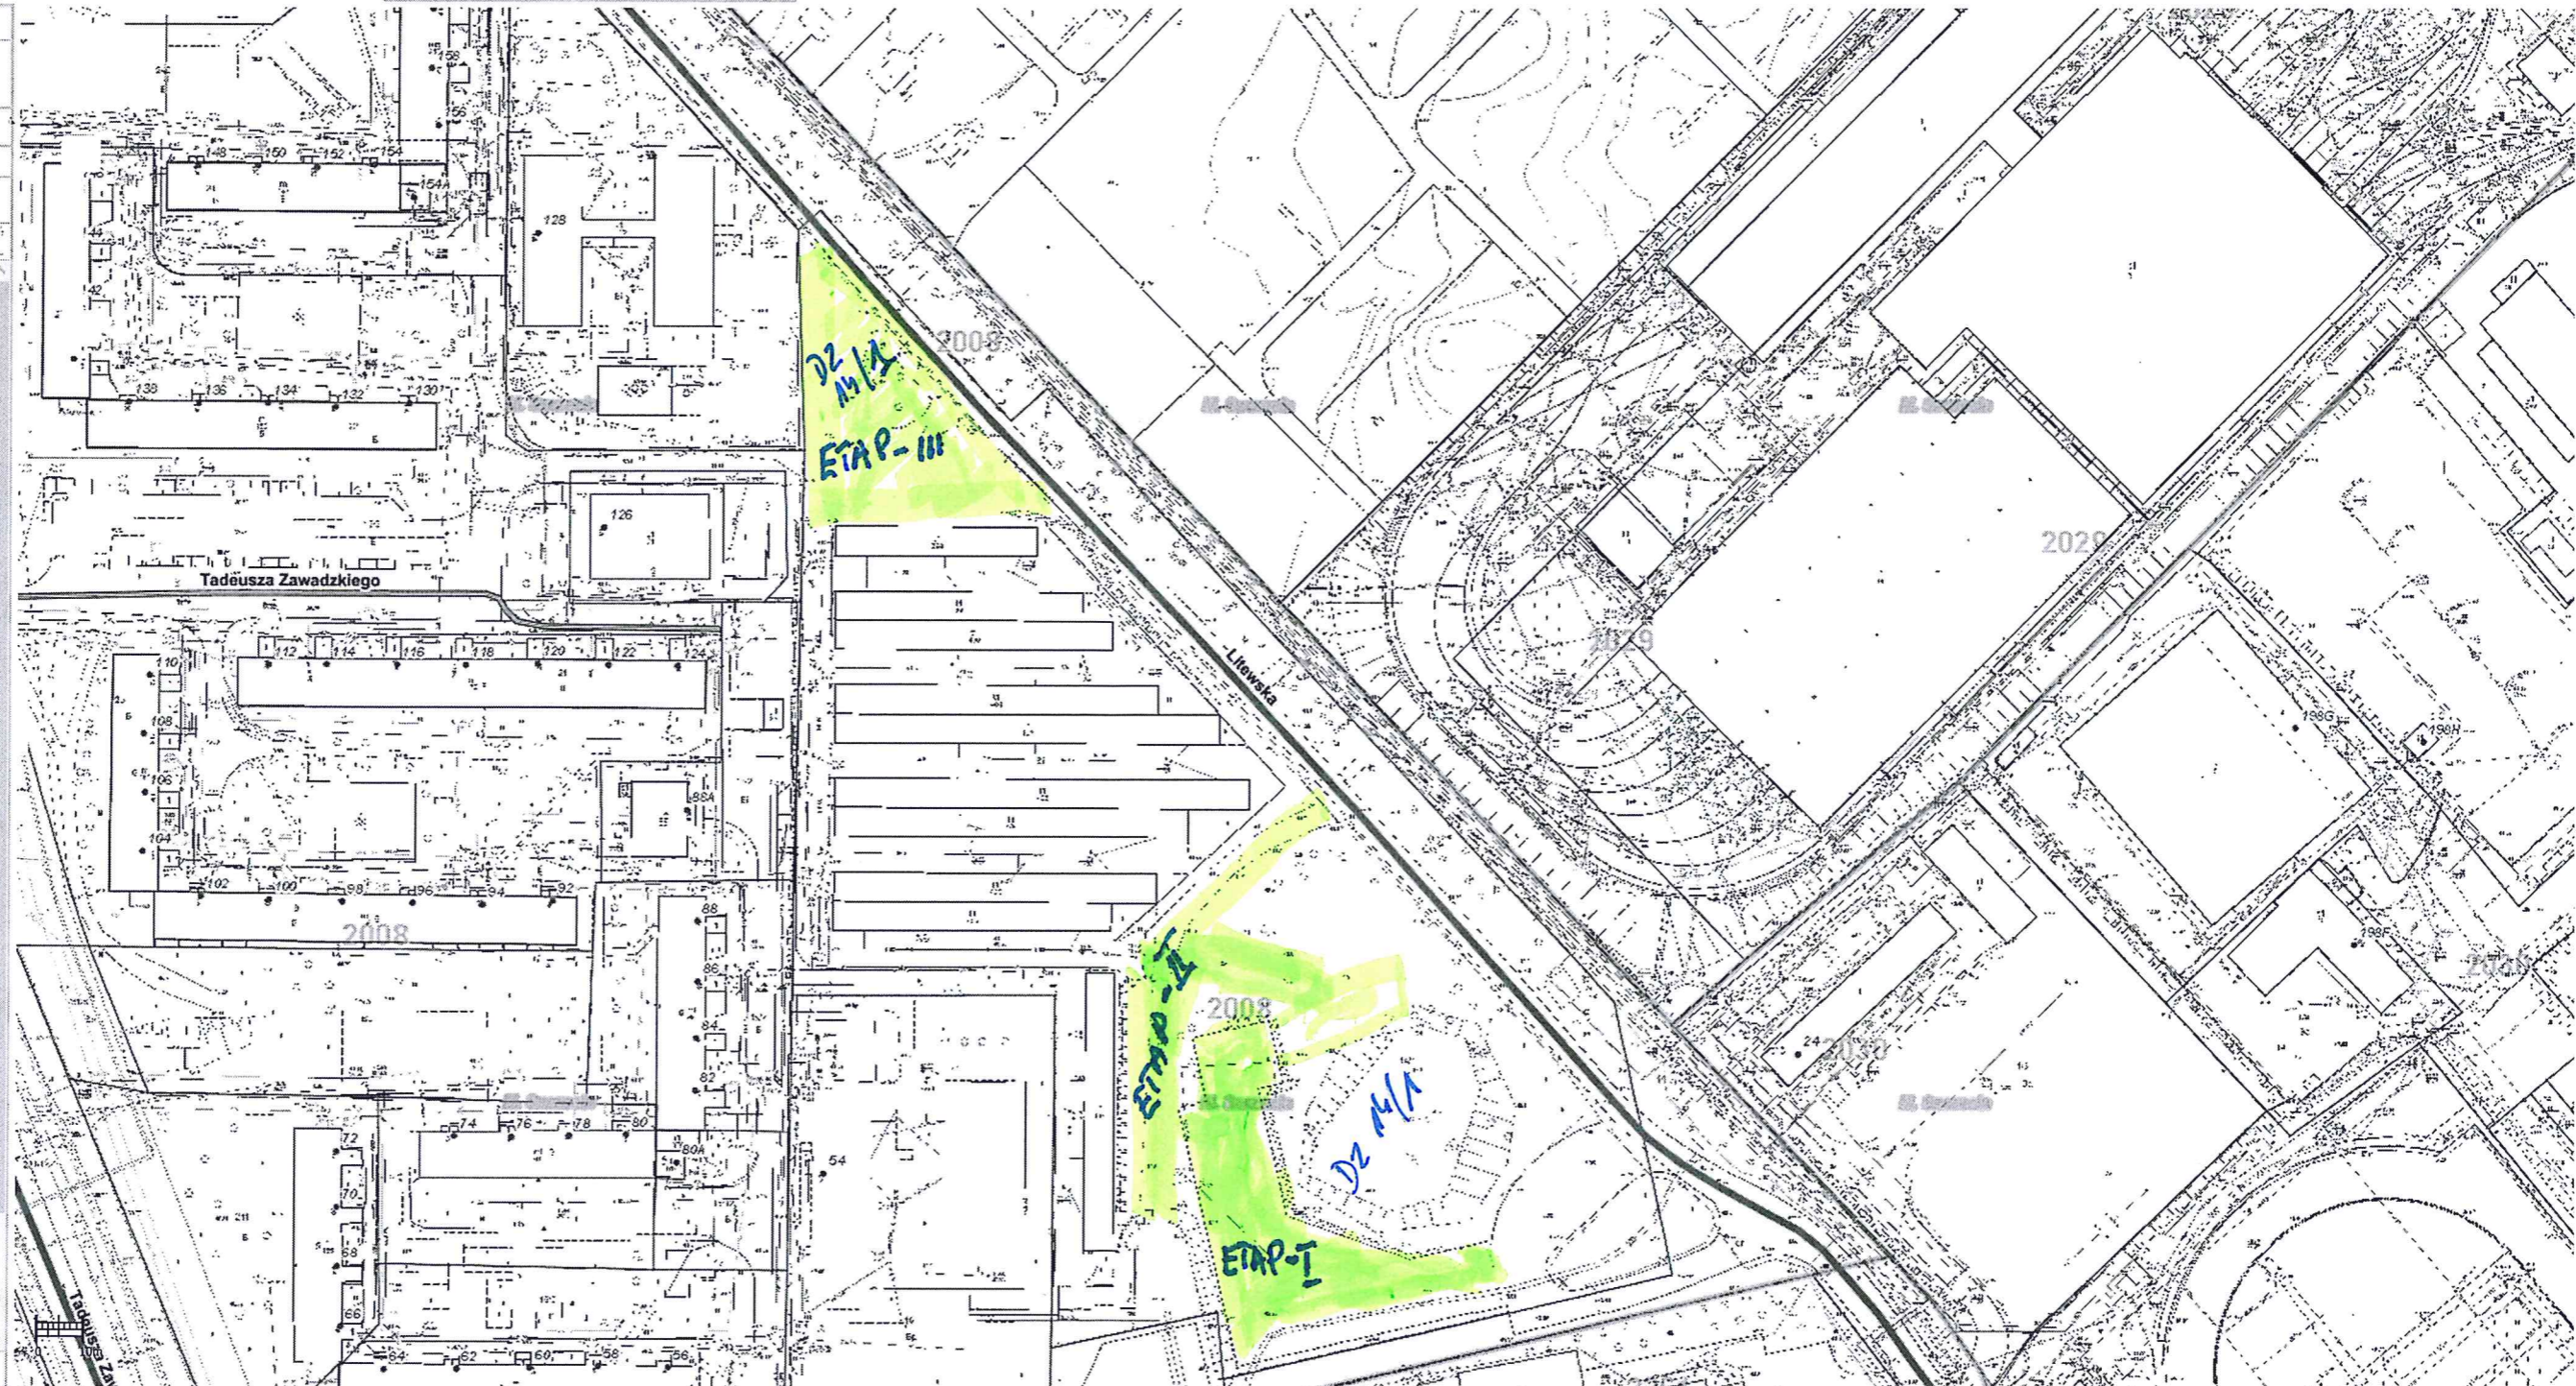

Znaleziono 1 obiekt na 1 warstwie

1: 1 000 Mapa: Układ 2000 południk 15 Kursor: X: 5924939.95 Y: 5467022.49 N: 53° 27' 18.77" E: 14° 30' 12.70" Wersja: 8.0.2071 HyperView

- utwardzenie powierzchni ETAP-III
 - malowanie linii i oznakowanie ETAPY I, II, III

Mirosław...
 INSPEKTOR NADZORU
 w branży konstrukcyjno-budowlanej
 Nr. 1415/2015