


PLAN ORIENTACYJNY  
PRZEBUDOWA DROGI GMINNEJ NR 070125C KOTNOWO - JÓZEFKOWO

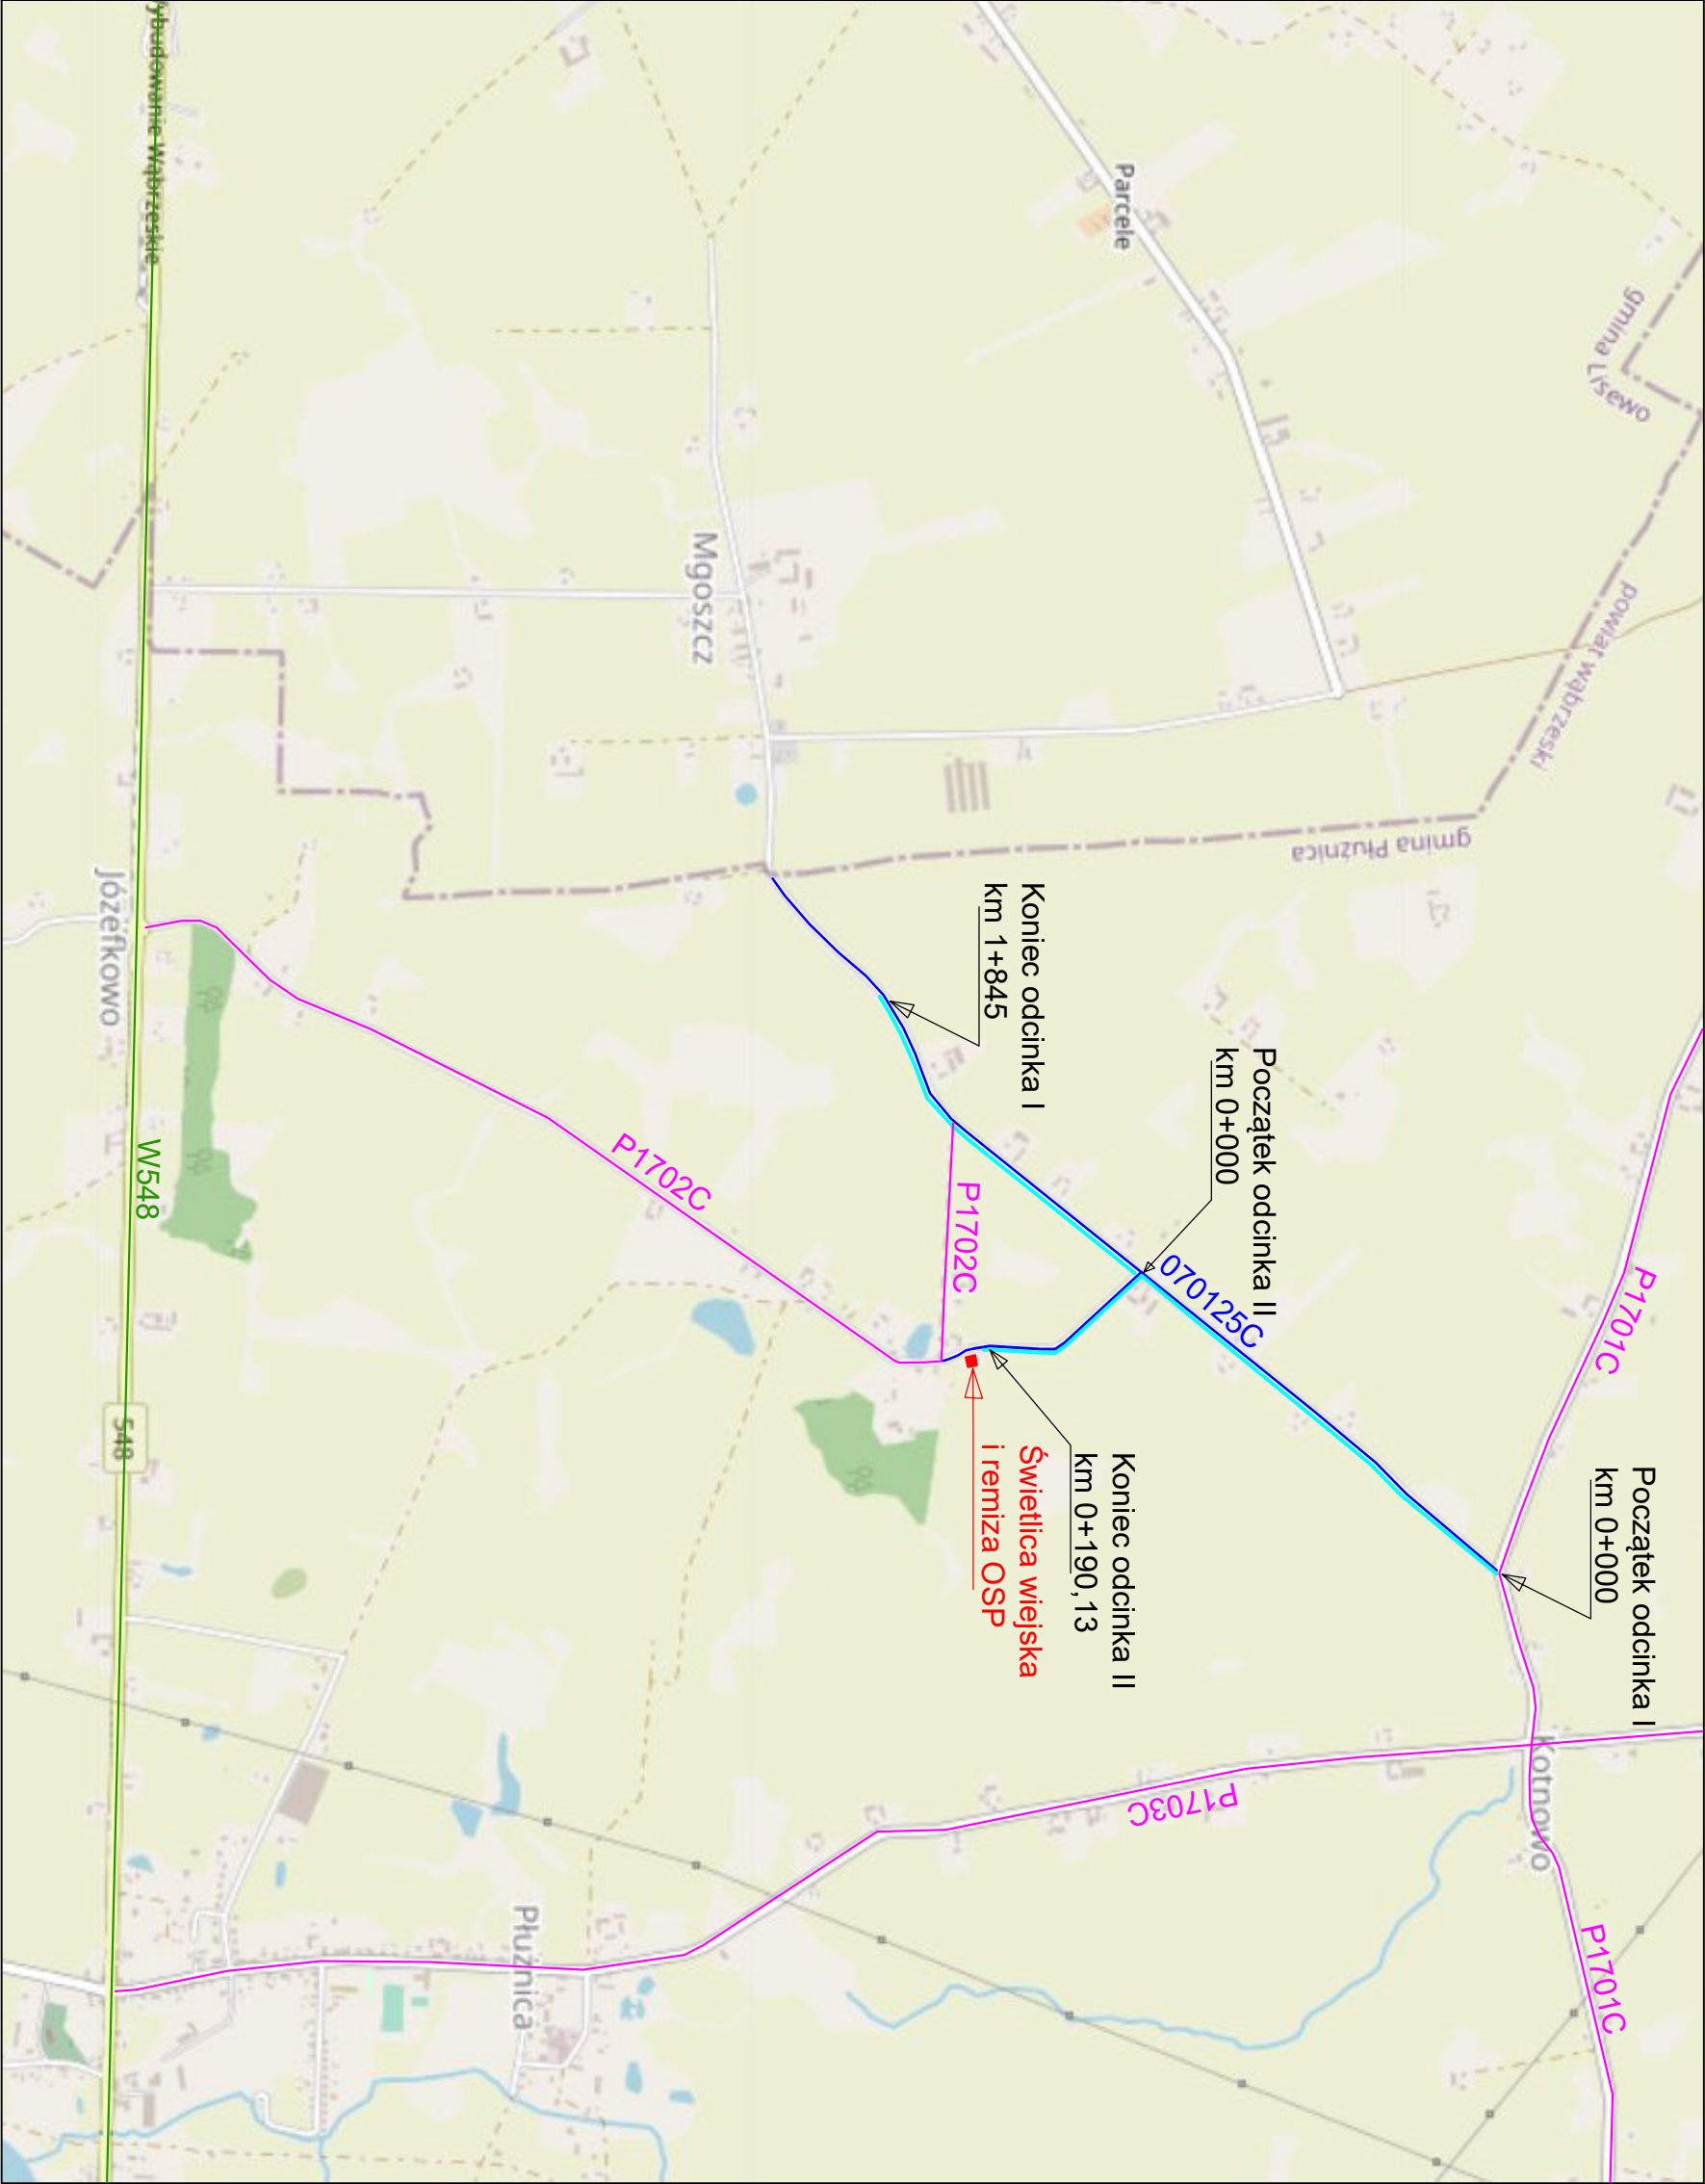

Legenda:

Droga gminna objęta przebudową

Drogi powiatowe

Droga wojewódzka