


Rys. 1 Plan orientacyjny  
Skala 1:10 000

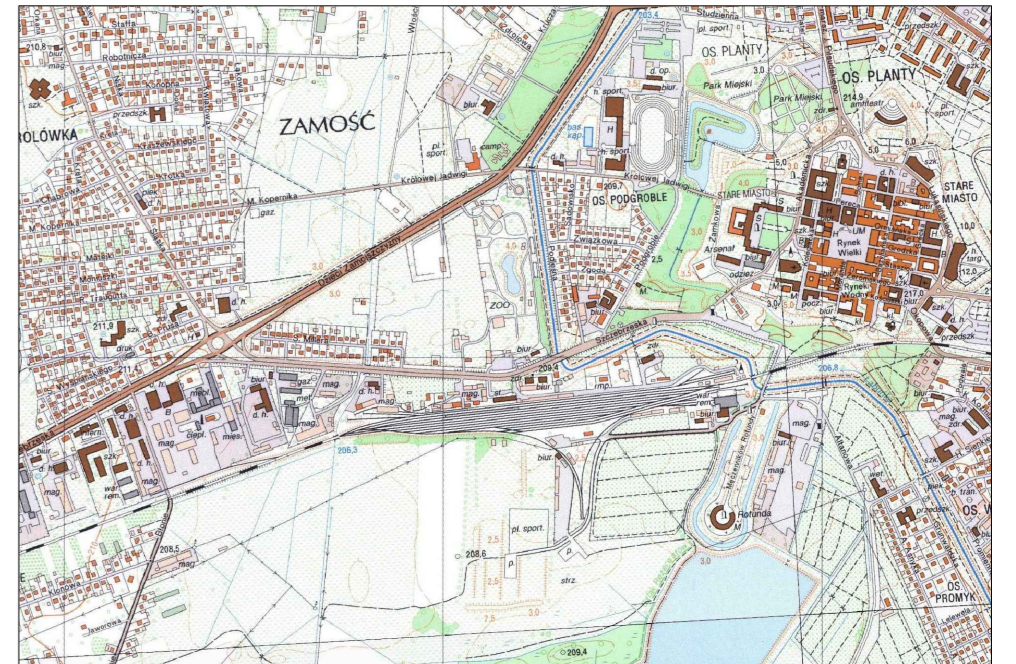

- Legenda:**
- chodnik/wyspa - kostka betonowa
  - ciąg pieszo rowerowy - beton asfaltowy
  - jazdy/miejsca postojowe/zatoki autobusowe - kostka betonowa
  - krawężnik betonowy - wystający 20x30
  - krawężnik betonowy - wtopiony 20x30
  - obrzeże betonowe 6x20
  - C-9 proj. znaki pionowe - projektowane
  - D-6 istn. znaki pionowe - istniejące
  - D-6 znaki pionowe - likwidowane
  - P-1e 6,0m znaki poziome - projektowane

Inwestor: Miasto Zamość, Rynek Wielki 13, 22-400 Zamość			
Nazwa opracowania/Nazwa obiektu budowlanego: Przebudowa ul. Szczębrzeskiej w Zamościu.			
Adres obiektu budowlanego:	Miasto/Miejscowość: Zamość	Powiat: zamojski	Województwo: lubelskie
Część:	STAŁA ORGANIZACJA RUCHU		Skala: 1:500
Branża:	DROGOWA		
Funkcja:	Imię, Nazwisko:	Uprawnienia:	Podpis:
Projektant:	mgr inż. Dawid Blicharz	LUB/0154/P00D/09	
Sprawdzający:			
Nazwa rysunku:	Plan sytuacyjny oznakowania Zamość, grudzień 2019r.		Nr rys.2.2 Wersja: 01

