


KONCEPCJA SZATNI PRZEPUSTOWEJ
WARIANT 1

RZUT SKALA 1:50

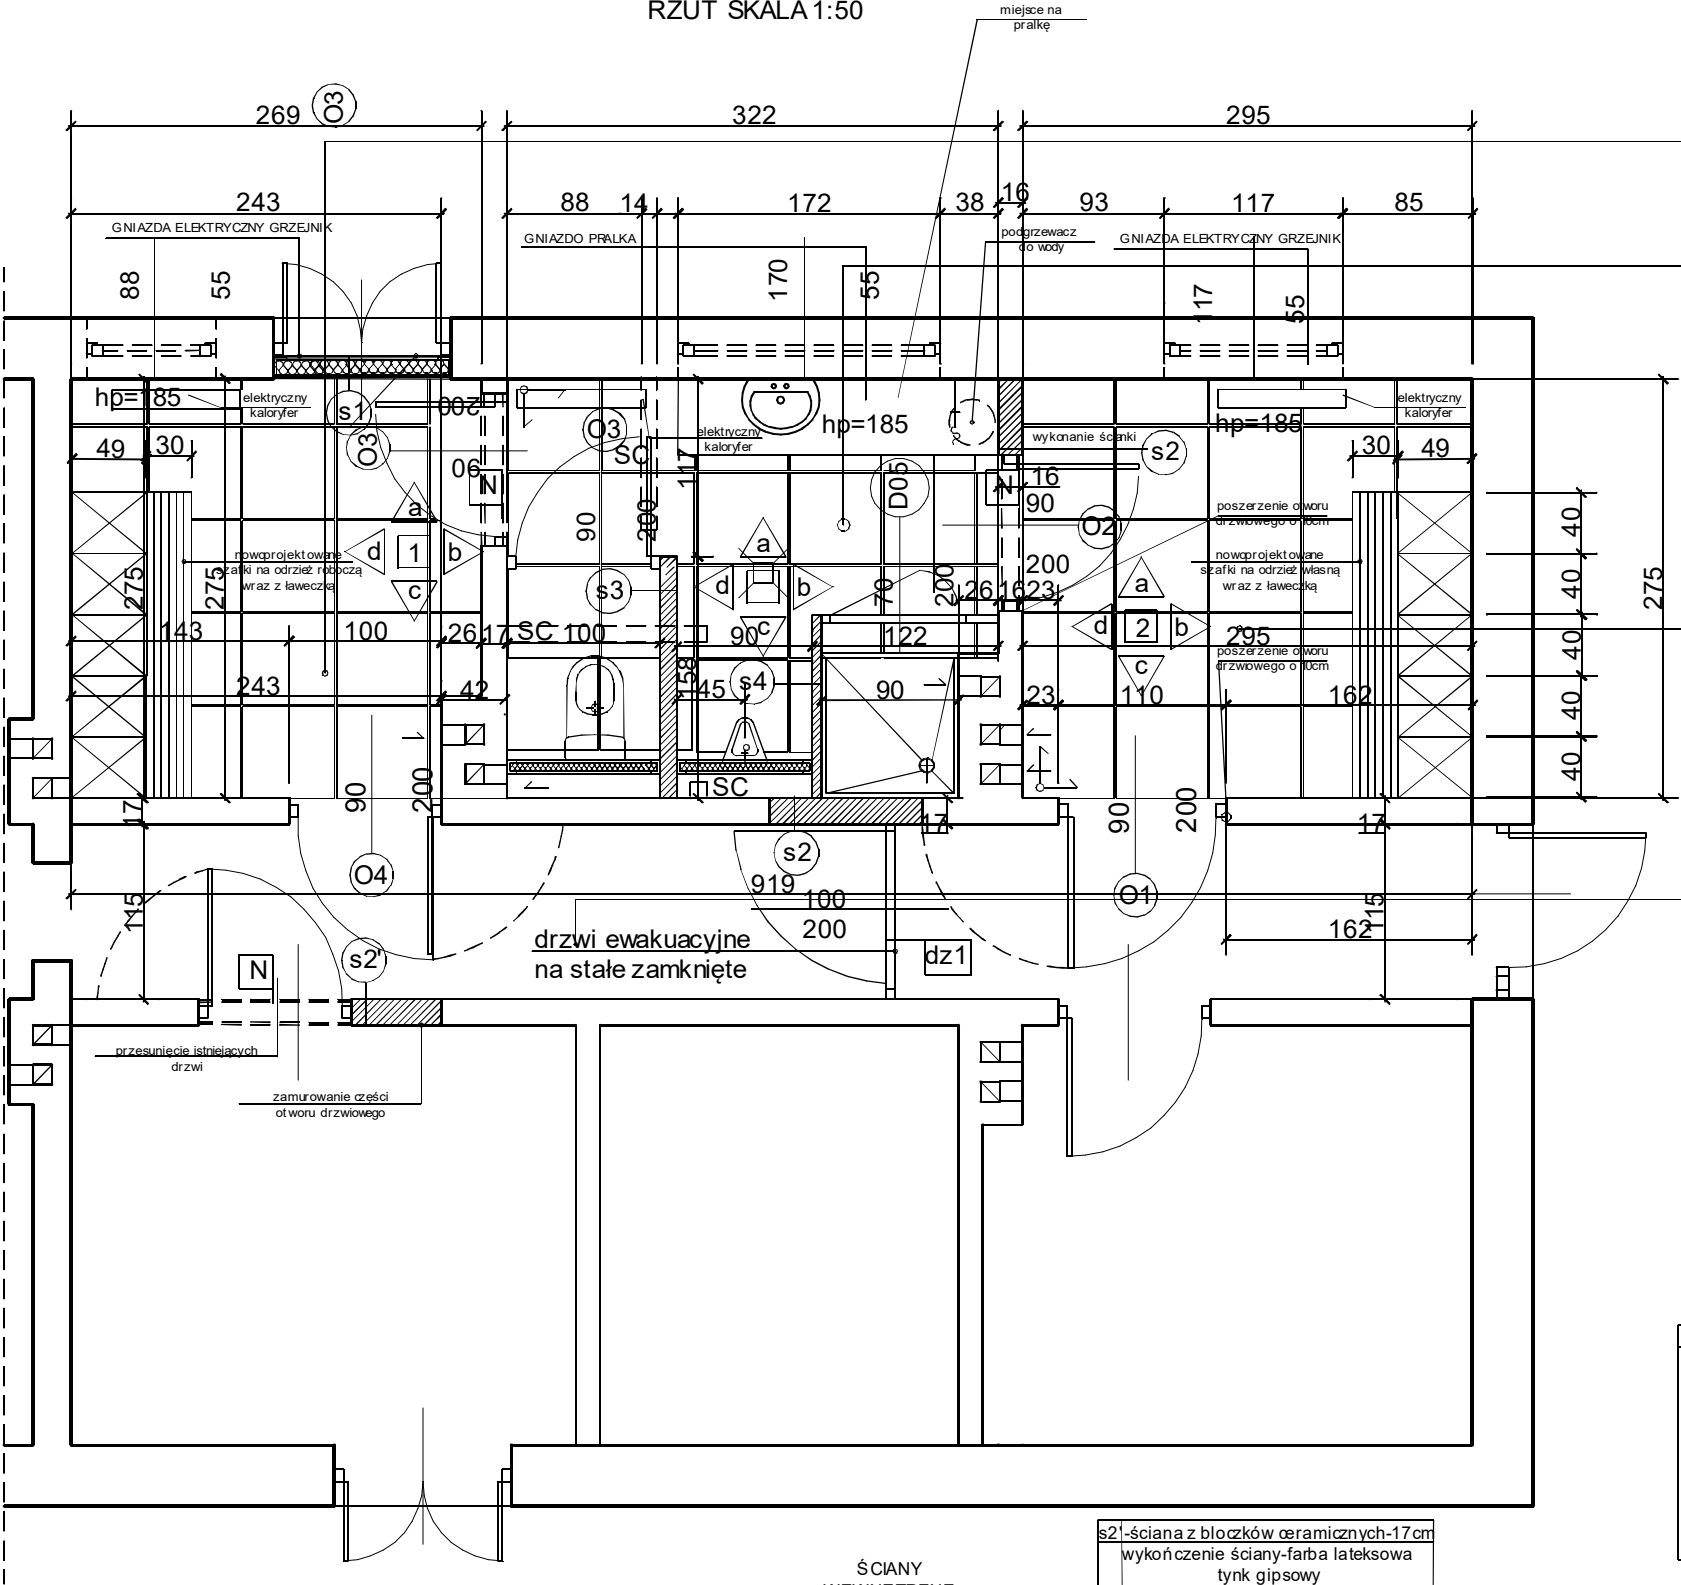

0.4	szatnia odzieży roboczej h=2.97m
7,22m2	

0.3	WC oraz natryski h=2.97m
8,47m2	

0.2	szatnia odzieży własnej h=2.97m
8,10m2	

0.1	komunikacja h=2.97m
m2	

ZESTAWIENIE
POWIERZCHNI:

lp.	nazwa pom.	pow.	wys.
0.1	komunikacja	10,40m2	h=2.60m
0.2	szatnia odzieży roboczej	8,10m2	h=2.60m
0.3	WC oraz natryski	8,47m2	h=2.60m
0.4	szatnia odzieży własnej	7,22m2	h=2.60m
RAZEM:		34,19m2	h=2.60m

LEGENDA:

ŚCIANA MUROWANA BŁOCKI GAZOBETONOWE

ŚCIANKA GK (PLYTY WODOODPORNE)
NA STELAŻU ALUMINIOWYM

/GEBERITY POD WC ORAZ MISKĘ PISUAROWĄ

ŚCIANKA SZKLANA -PRYSZNIC

SZAFKI WRAZ Z ŁAWKAMI

NADPROŻE CERAMICZNE SZEROKOŚĆ 17CM
DŁUGOŚĆ 100CM

ŚCIANKI DZIAŁOWE PRZEZNACZONE
DO WYBURZENIA

ŚCIANY
WEWNĘTRZNE
CD:

s4-ściana z bloczków ceramicznych-6cm
wykończenie ściany- płytki gresowe
izolacja przeciwwodna na bazie
żywic kauczukowych-2x
tynk cementowo-wapienny
bloczki ceramiczne-6cm
tynk cementowo-wapienny
izolacja przeciwwodna na bazie
żywic kauczukowych-2x
wykończenie ściany- płytki gresowe

ŚCIANY
WEWNĘTRZNE:

s1-ściana z gk na profilach stalowych c12
wykończenie ściany-farba lateksowa
2x1.2cm-gk ppoż i wodoodpome
wełna mineralna 12cm
2x1.2cm-gk ppoż i wodoodpome
s2-ściana z bloczków ceramicznych-17cm
wykończenie ściany-płytki gresowe
klej
izolacja przeciwwodna na bazie
żywic kauczukowych-2x
tynk cementowo-wapienny
bloczki ceramiczne-15cm
tynk cementowo-wapienny
gładź szpachlowa gipsowa
wykończenie ściany-farba lateksowa

s2'-ściana z bloczków ceramicznych-17cm
wykończenie ściany-farba lateksowa
tynk gipsowy
bloczki ceramiczne-15cm
tynk cementowo-wapienny
gładź szpachlowa gipsowa
wykończenie ściany
-farba lateksowa

s3-ściana z bloczków ceramicznych-12cm
wykończenie ściany-płytki gresowe
izolacja przeciwwodna na bazie
żywic kauczukowych-2x
tynk cementowo-wapienny
bloczki ceramiczne-12cm
tynk cementowo-wapienny
izolacja przeciwwodna na bazie
żywic kauczukowych-2x
wykończenie ściany-płytki gresowe

- UWAGI:
1. Wszystkie wymiary sprawdzić na budowie.
 2. Rysunki rozpatrywać łącznie z pozostałą dokumentacją techniczną, szczególnie projektami branżowymi, przedmiarami, kosztorysami, specyfikacją wykonania i odbioru robót.
 3. Inwentaryzacja została wykonana specyficznie dla przedmiotowego projektu.
 4. Wszelkie rozwiązania zamienne konsultować z inwestorem oraz autorem projektu.
 5. W razie wykrycia niezgodności w dokumentacji kontaktować się z autorem projektu.

BARBARA FILIPOWSKA B.V.F.K STUDIO, UL. RÓŻYŃSKA 20/12 31-419 KRAKÓW						
Inwestor	Przedsiębiorstwo Wodociągów i Kanalizacji Okręgu Częstochowskiego Spółka Akcyjna w Częstochowie ul. Jaskrowska 14/20 42-2020 Częstochowa					B.V. F.K STUDIO
Adres obiektu	Oczyszczalnia ścieków w miejscowości Kolonia Poczesna Gmina Poczesna					
Temat	Adaptacja pomieszczenia technicznego na szatnię przepustową w oczyszczalni ścieków w miejscowości Kolonia Poczesna Gmina Poczesna					
				Branża	Architektura	
Treść rysunku	KONCEPCJA 1, RZUT SKALA 1:50	Nr uprawnień	Podpis	Data	11. 2020r.	
Autor opracowania	mgr inż.arch. Barbara Filipowska	MPOIA/021/20 11		Skala	1:50	
Współpraca	Vassiliy Karpov			Nr Rys.	2	