

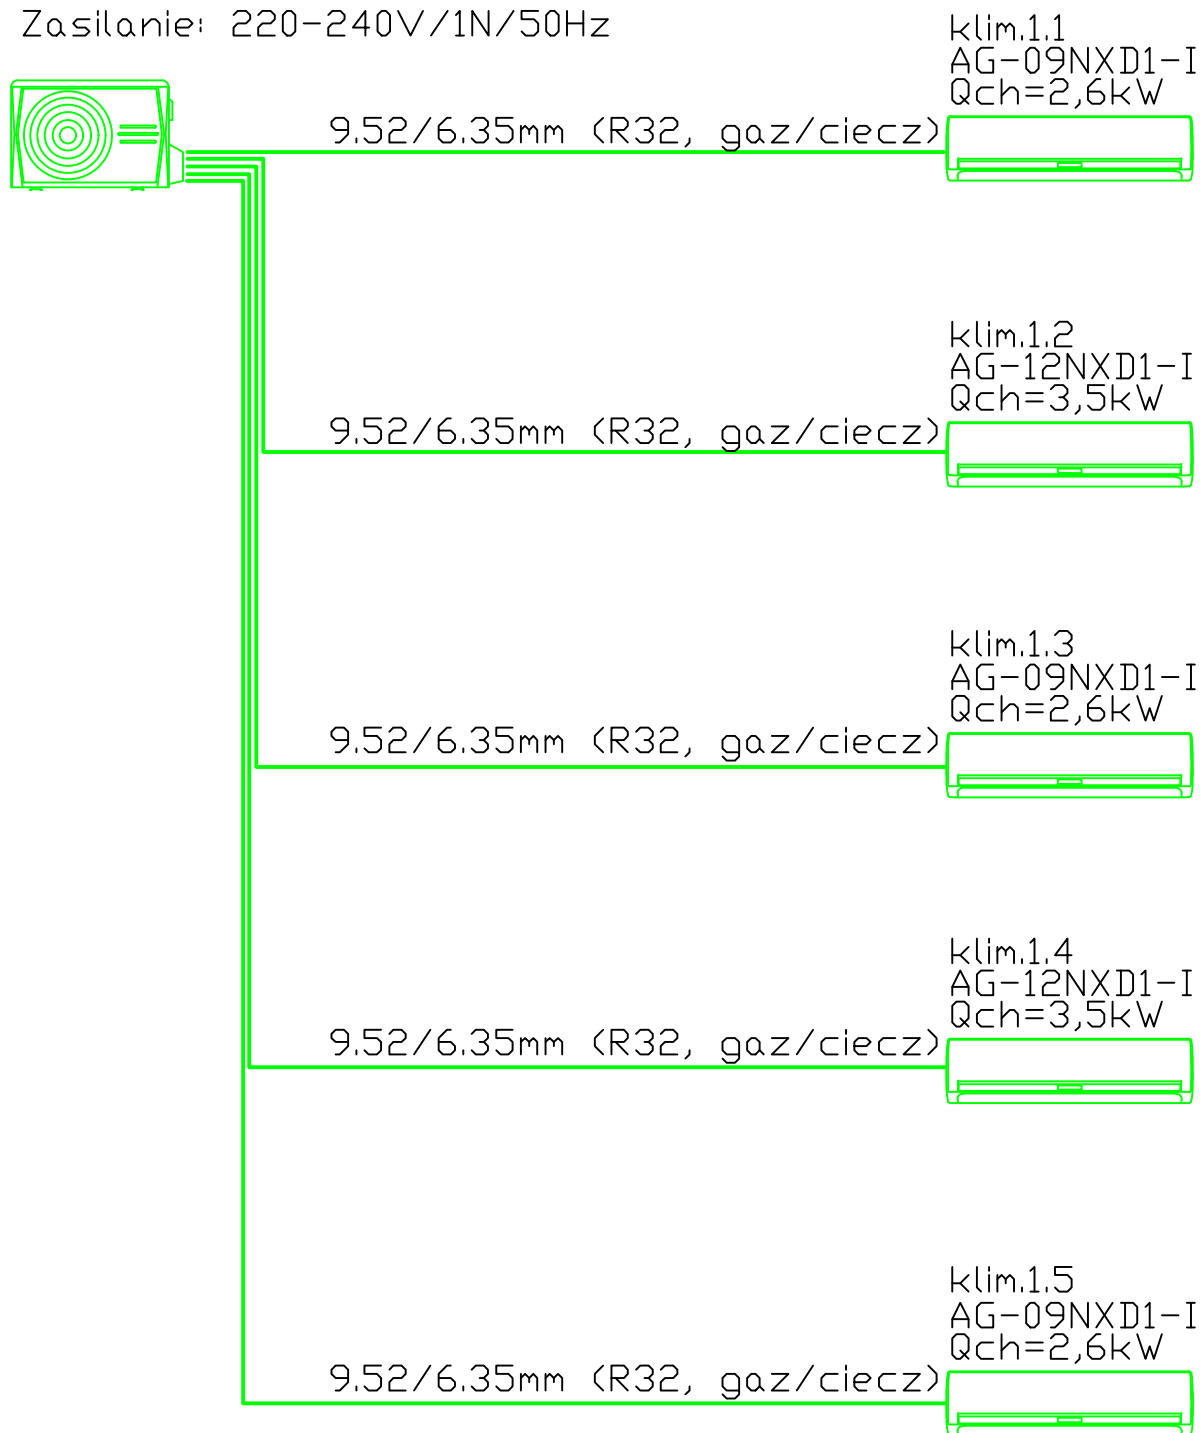


SCHEMATY

Temat: PPP Wołomin
 Nazwa Systemu: Multi klim.1
 Model Agregatu: M50-42FN8-Q
 Qch=12,3kW
 Zasilanie: 220-240V/1N/50Hz

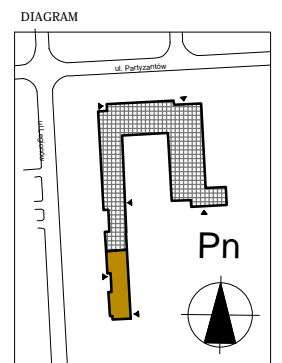

Temat: PPP Wołomin
 Nazwa Systemu: Multi klim.2
 Model Agregatu: M50-42FN8-Q
 Qch=12,3kW
 Zasilanie: 220-240V/1N/50Hz

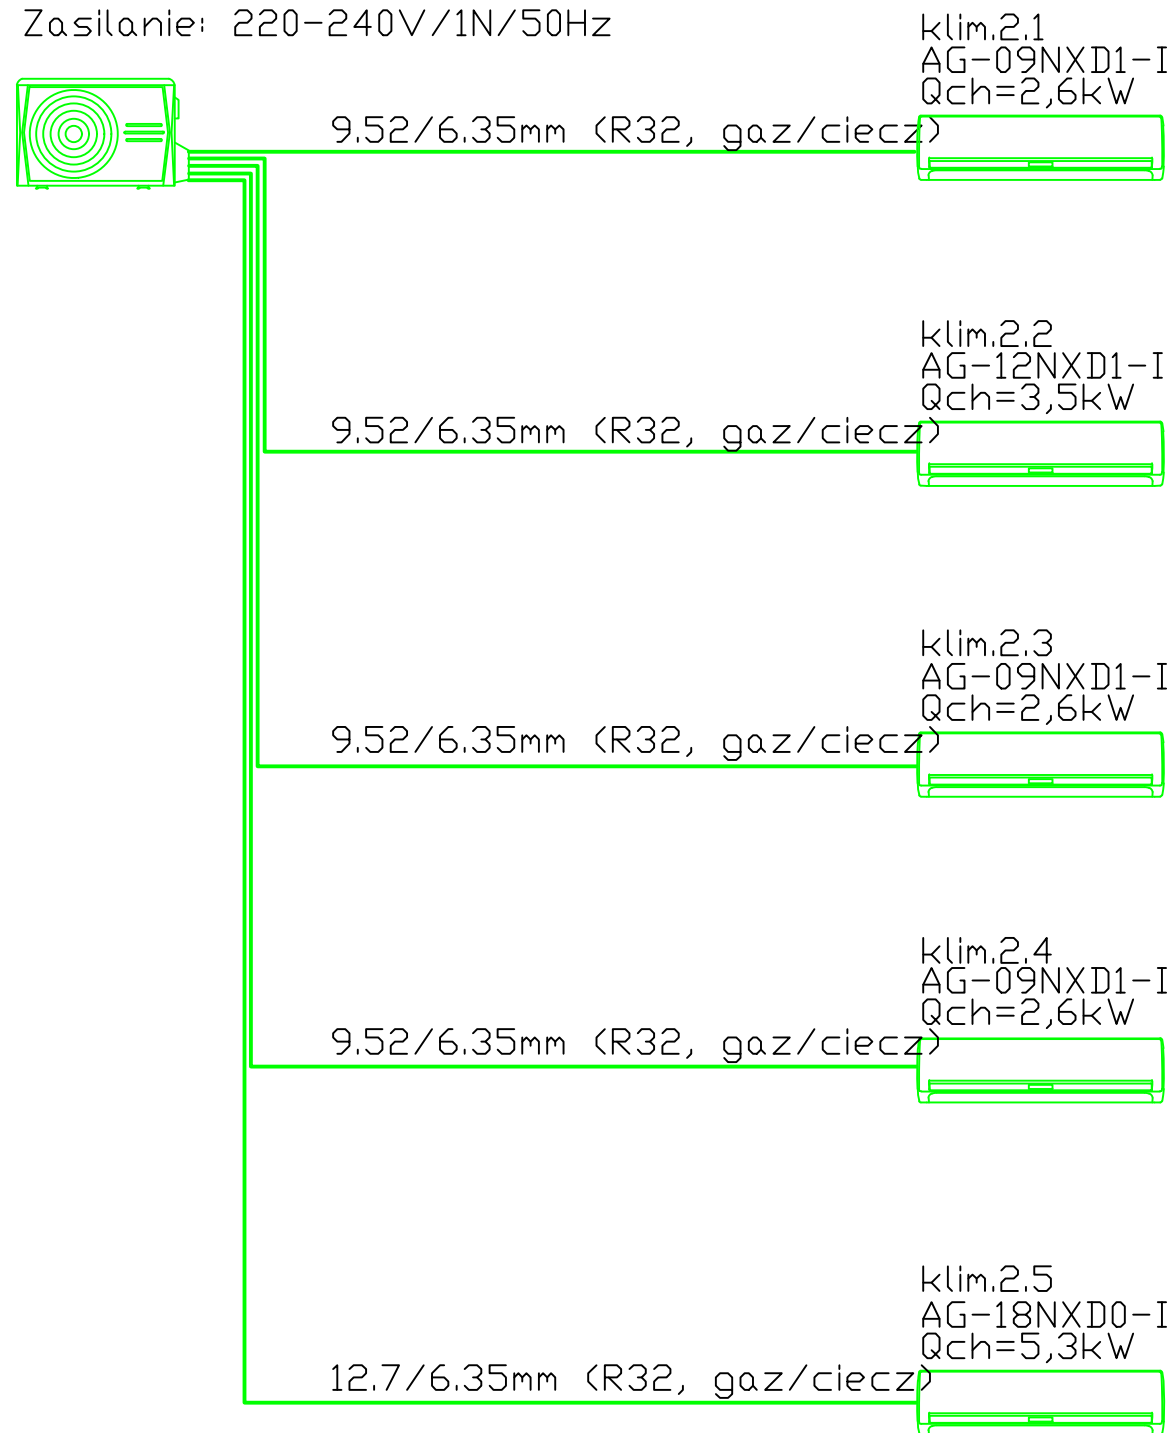

inwestor: Powiat Wołomiński
 ul. Prądzińskiego 3, 05-200 Wołomin
 tytuł: Przebudowa pomieszczeń
 Poradni Pedagogiczno-Psychologicznej
 adres: dz. ew. 215 obr. 0033 Wołomin
 ul. Legionów 85, 05-200 Wołomin
 pow. Wołomin, woj. mazowieckie

jednostka projektowa

 ul. Wysooka 68a/6; 17-300 Siemiatycze
 www.quartum.pl, e: biuro@quartum.pl
 NIP: 544-132-57-16, REGON 200418012

projektanci
 INSTALACJE SANITARNE | mgr inż. Jacek Jakubiak
 upr. MAZ/0413/PBS/16

nazwa rysunku: KLIMATYZACJA SCHEMATY
 branża: INSTALACJE SANITARNE

skala: ----
 nr rysunku: PB/S/03.0

faza projektu: PROJEKT BUDOWLANY
 data: 15.11.2021