


ELEWACJA BOCZNA PRAWA

KOLORYSTYKA ELEWACJI:
ŚCIANY KOLOR PIASKOWY
DACH – PAPA TERMOZGRZEWALNA
STOLARKA OKIENNA – KOLOR BIAŁY
DRZWI – KOLOR BRĄZOWY
RYNNY, RURY, PARAPETY – KOLOR BRĄZOWY

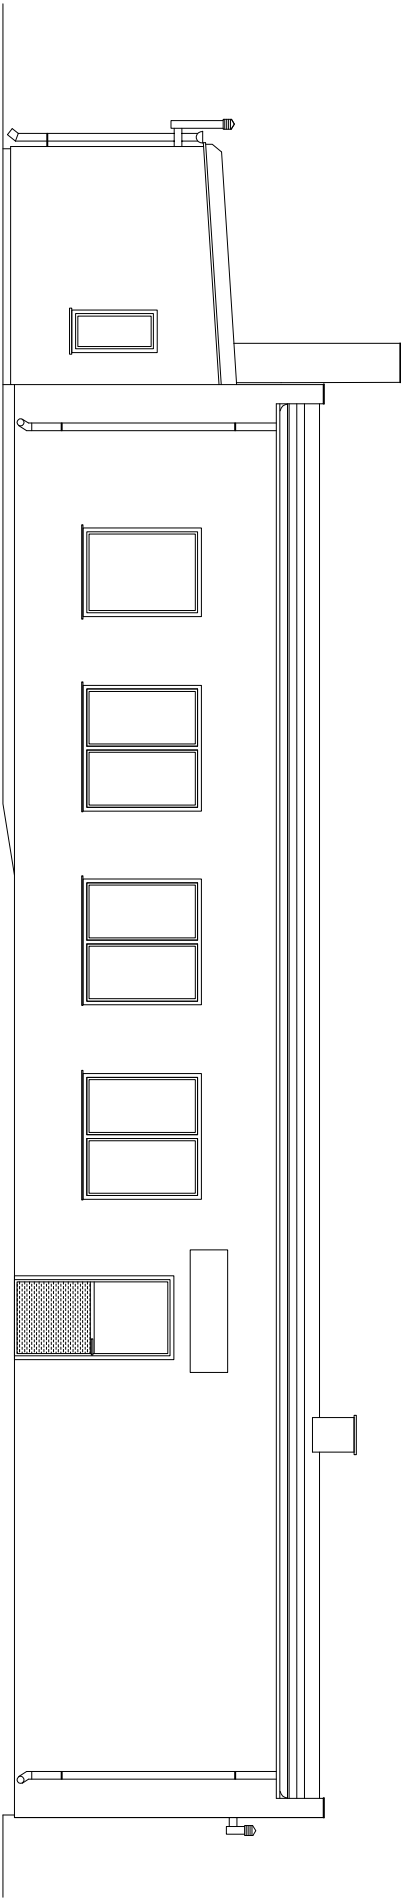

ELEWACJA BOCZNA LEWA

JEDNOSTKA PROJEKTOWA K-BUD ZBIGNIEW KLINICKI 89-500 TUCHOLA, UL. WARSZAWSKA 22/32				
MODERNIZACJA ŚWIEŁICY WIEJSKIEJ NA DZIAŁCE NR 73/2 OBRĘB GĄCKI, GMINA DRZCZYM.				
INWESTOR	GMINA DRZCZYM 86-140 DRZCZYM, UL. PODGÓRKA 10	NR RYS.		
ADRES		A-06		
TYTUŁ RYSUNKU		DATA 10.12.2021		
PROJEKTANT	mgr inż. ZBIGNIEW KLINICKI	SKALA 1:100		
SPECJALNOŚĆ NR UPR. BUD.	KONSTRUKCYJNO – BUDOWLANA UAN-KZ-7210-237/87			