


PROFIL ZEWNĘTRZNEJ INSTALACJI KANALIZACJI SANITARNEJ
SKALA 1:100

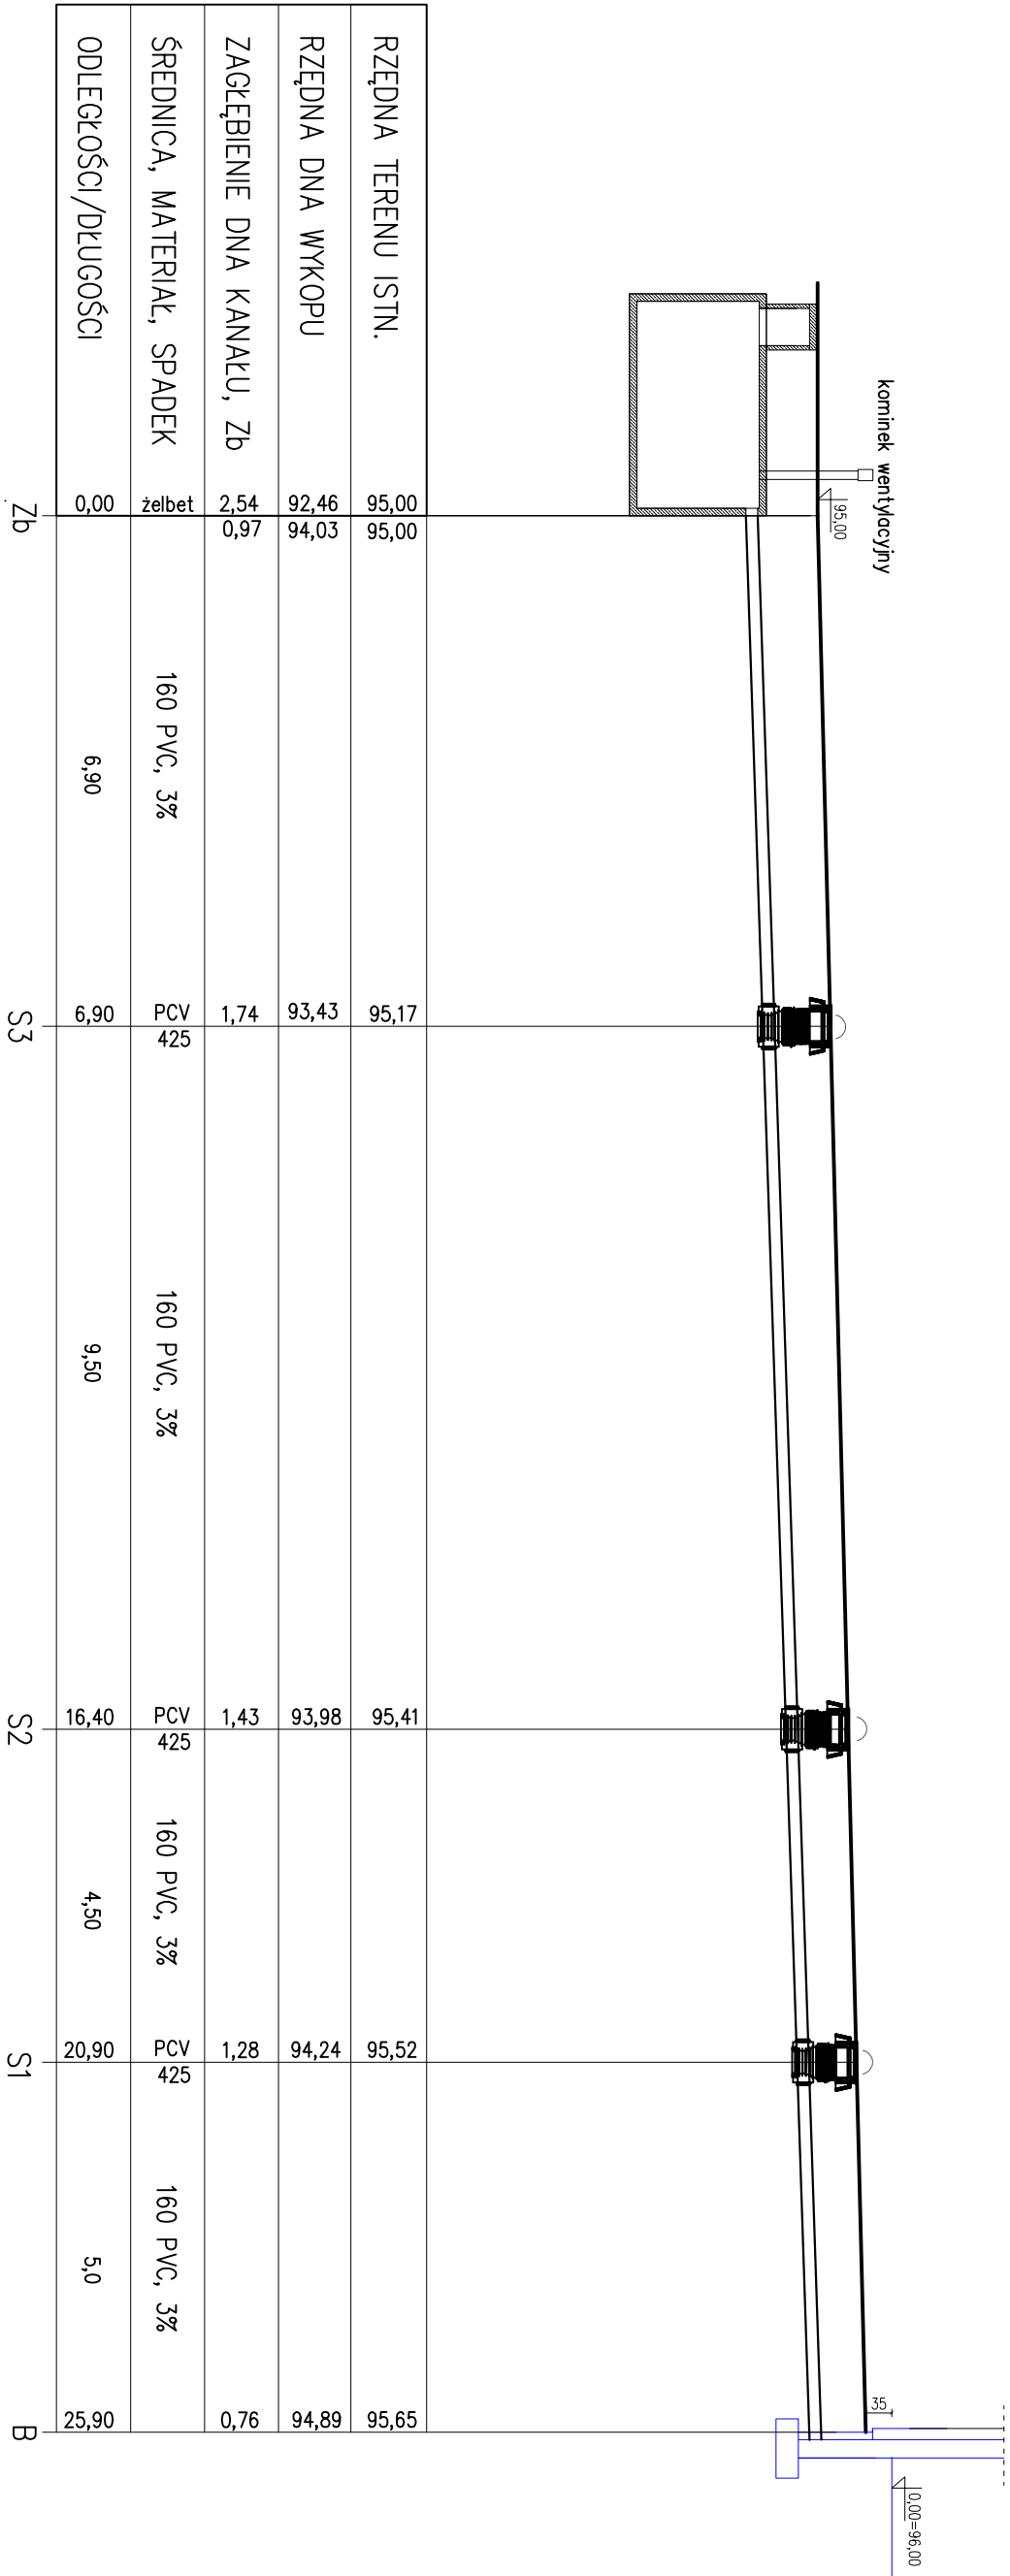

RZĘDNA TERENU ISTN.	95,00	95,00							
RZĘDNA DNA WYKOPU	92,46	94,03							94,89
ZAGŁĘBIENIE DNA KANAŁU, Zb	2,54	0,97							0,76
ŚREDNICA, MATERIAŁ, SPADEK	żelbet	160 PVC, 3%	PCV 425	160 PVC, 3%	PCV 425	160 PVC, 3%	PCV 425	160 PVC, 3%	
ODLEGŁOŚCI/DŁUGOŚCI	0,00	6,90	6,90	9,50	16,40	4,50	20,90	5,0	25,90
	Zb		S3		S2		S1		B

JEDNOSTKA PROJEKTOWA K-BUD ZBIGNIEW KLINICKI 89-500 TUCHOLA, UL. WARSZAWSKA 22/32				INSTALACJA ZEWNĘTRZNA KANALIZACJI SANITARNEJ ZE SZCZELNYM ZBIORNIKIEM BEZODPRĘTOWYM NA NIECZYSTOŚCI CIEKŁE O POJEMNOŚCI 9,8 m ³ NA DZIAŁCE NR 73/2 OBRĘB GĄCKI, GMINA DRZYGOM.	
INWESTOR	ADRES	GMINA DRZYGOM	NR RYS.		PROFIL
TYTUŁ RYSUNKU	86-140 DRZYGOM, UL. PODGÓRKA 10	DATA			
PROJEKTANT	mgr inż. DANIEL WIŚNIEWSKI	SKALA			
SPECJALNOŚĆ NR UPR. BUD.	INSTALACYJNA KUP/0152/PWOS/13	1:100			