

**ZWIĘZŁY OPIS TECHNICZNY DO BUDOWY ZBIORNIKA BEZODPŁYWOWEGO NA NICZYSTOŚCI CIEKŁE  
O POJEMNOŚCI 9,8 m<sup>3</sup> NA DZIAŁCE O NR EWID. 73/2 W MIEJSCOWOŚCI GACKI, GMINA DRZYCIM.**

**1. Lokalizacja inwestycji.**

Gacki, gmina Drzycim

Działka o nr ewid73/2

Jednostka ewid.: 041403\_2 Drzycim

Obręb: 0007 Gacki

Przedmiotem opracowania jest budowa zbiornika bezodpływowego na nieczystości ciekłe o pojemności 9,8 m<sup>3</sup> dla istniejącego budynku świetlicy wiejskiej. Zgodnie z obowiązującymi przepisami instalacja kanalizacji sanitarnej na zewnątrz użytkowanego ubytku nie wymaga pozwolenia oraz nie wymaga zgłoszenia (Ustawa Prawo budowlane art. 29, ust. 4d).

Na przedmiotowej działce znajduje się budynek świetlicy wiejskiej, przy której znajduje się garaż OSP oraz wolnostojące blaszane garaże. Infrastrukturę techniczną stanowi przyłącze wodociągowe z hydrantem nadziemnym, nieczynna studnia poboru wody przeznaczona do rozbiórki oraz napowietrzna linia elektroenergetyczna.

Przedmiotowa działka nie jest usytuowana na terenie obszaru NATURA 2000 oraz nie jest usytuowana w strefie ochrony konserwatorskiej.

Inwestycja zlokalizowana poza obszarami objętymi ochroną ekologiczną taką jak m.in. parki krajobrazowe, parki narodowe itp.

**2. Charakterystyka inwestycji**

- zbiornik żelbetowy, jednokomorowy
- wymiary zbiornika: szerokość 2,4 m, długość 3,0 m, wysokość 1,85 m
- pojemność 9,8 m<sup>3</sup>, pojemność czynna 9,0 m<sup>3</sup>
- wyposażenie zbiornika – właz żelbetowy, komin wentylacyjny fi 110
- posadowienie zbiornika na podsypce piaskowej w wykopie

mgr inż. Daniel Wiśniewski

Specjalność Instalacyjna

Upr. nr KUP/0152/PWOS/13

Starosta Świecki

Nr kanc.: WGK.I.6642.2048.2021

**STAROSTWO POWIATOWE  
w Świeciu**

**Wydział Geodezji, Kartografii, Katastru  
i Gospodarki Nieruchomościami**  
ul. Gen. Józefa Hallera 9, 86-100 Świecie  
tel. (52) 56 83 136, (52) 56 83 132

Województwo: kujawsko-pomorskie

Powiat: świecki

Jednostka ewidencyjna: 041403\_2, Drzycim

Obręb: 0007, Gacki


Arkusz: 1

**KOPIA MAPY ZASADNICZEJ DO CELÓW OPINIODAWCZYCH  
SKALA 1:1000**

obr. Gacki 0007, ark. 1: dz. 73/2

Sekcje mapy: 6.201.23.09.1; 6.201.23.09.2

Układ odniesienia: PL-ETRF89, układ wsp. płaskich: PL-2000 strefa 6(18°), układ wys.: PL-EVRF 2007-NH

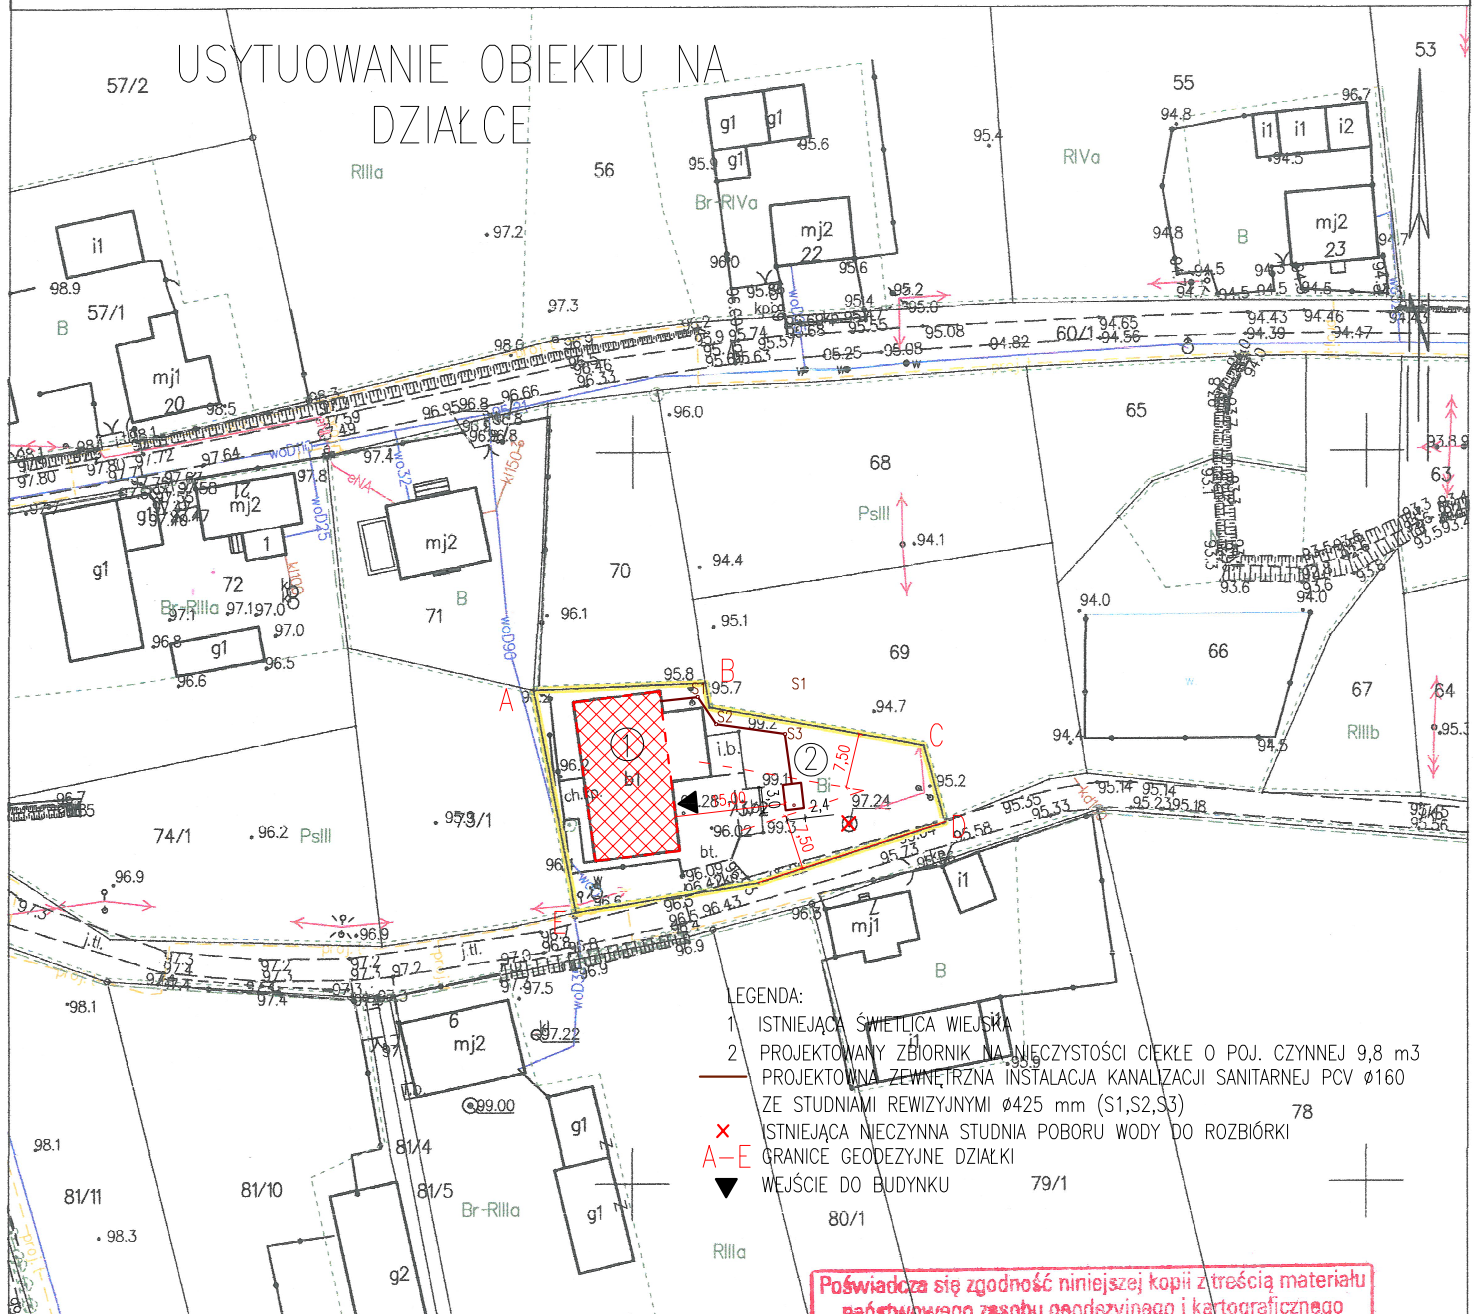


**LEGENDA:**

1. ISTNIEJĄCA ŚWIETLICA WIEJSKA
  2. PROJEKTOWANY ZBIORNIK NA NIECZYSTOŚCI CIEKLE O POJ. CZYNNEJ 9,8 m<sup>3</sup>
- PROJEKTOWANA ZEWNĘTRZNA INSTALACJA KANALIZACJI SANITARNEJ PCV Ø160 ZE STUDNIAMI REWIZYJNYMI Ø425 mm (S1, S2, S3)
- × ISTNIEJĄCA NIECZYNNA STUDNIA POBORU WODY DO ROZBÓRKI
- A-E GRANICE GEODEZYJNE DZIAŁKI
- ▼ WEJŚCIE DO BUDYNKU

JEDNOSTKA PROJEKTOWA <b>K-BUD</b> ZBIGNIEW KLINICKI 89-500 TUCHOLA, UL. WARSZAWSKA 22/32	INSTALACJA ZEWNĘTRZNA KANALIZACJI SANITARNEJ ZE SZCZELNYM ZBIORNIKIEM BEZODPŁYWOWYM NA NIECZYSTOŚCI CIEKŁE O POJEMNOŚCI 9,8 m <sup>3</sup> NA DZIAŁCE NR 73/2 OBRĘB GACKI, GMINA DRZYCIM.		
	INWESTOR ADRES	GMINA DRZYCIM 86-140 DRZYCIM, UL. PODGÓRKA 10	NR RYS.  S-1
			DATA  10.12.2021
	TYTUŁ RYSUNKU	USYTUOWANIE OBIEKTU NA DZIAŁCE	SKALA  1:1000
	PROJEKTANT	mgr inż. DANIEL WIŚNIEWSKI	
	SPECJALNOŚĆ NR UPR. BUD.	INSTALACYJNA KUP/0152/PWOS/13	

Poświadczam się zgodność niniejszej kopii z treścią materiału państwowego zasobu geodezyjnego i kartograficznego	
Organ prowadzący państwowy zasób geodezyjny i kartograficzny	<b>STAROSTA ŚWIECKI</b>
Nazwa materiału zasobu	WGK.I.6642.2048.2021
Identyfikator ewidencyjny materiału zasobu	P.0414.20.79/2
Data wydania kopii	28.10.2021
Imię, nazwisko i podpis osoby reprezentującej organ	z up. Starosty Świeckiego INSPEKTOR D/S GEODEZJI Wioletta Emerle


PROFIL ZEWNĘTRZNEJ INSTALACJI KANALIZACJI SANITARNEJ  
SKALA 1:100

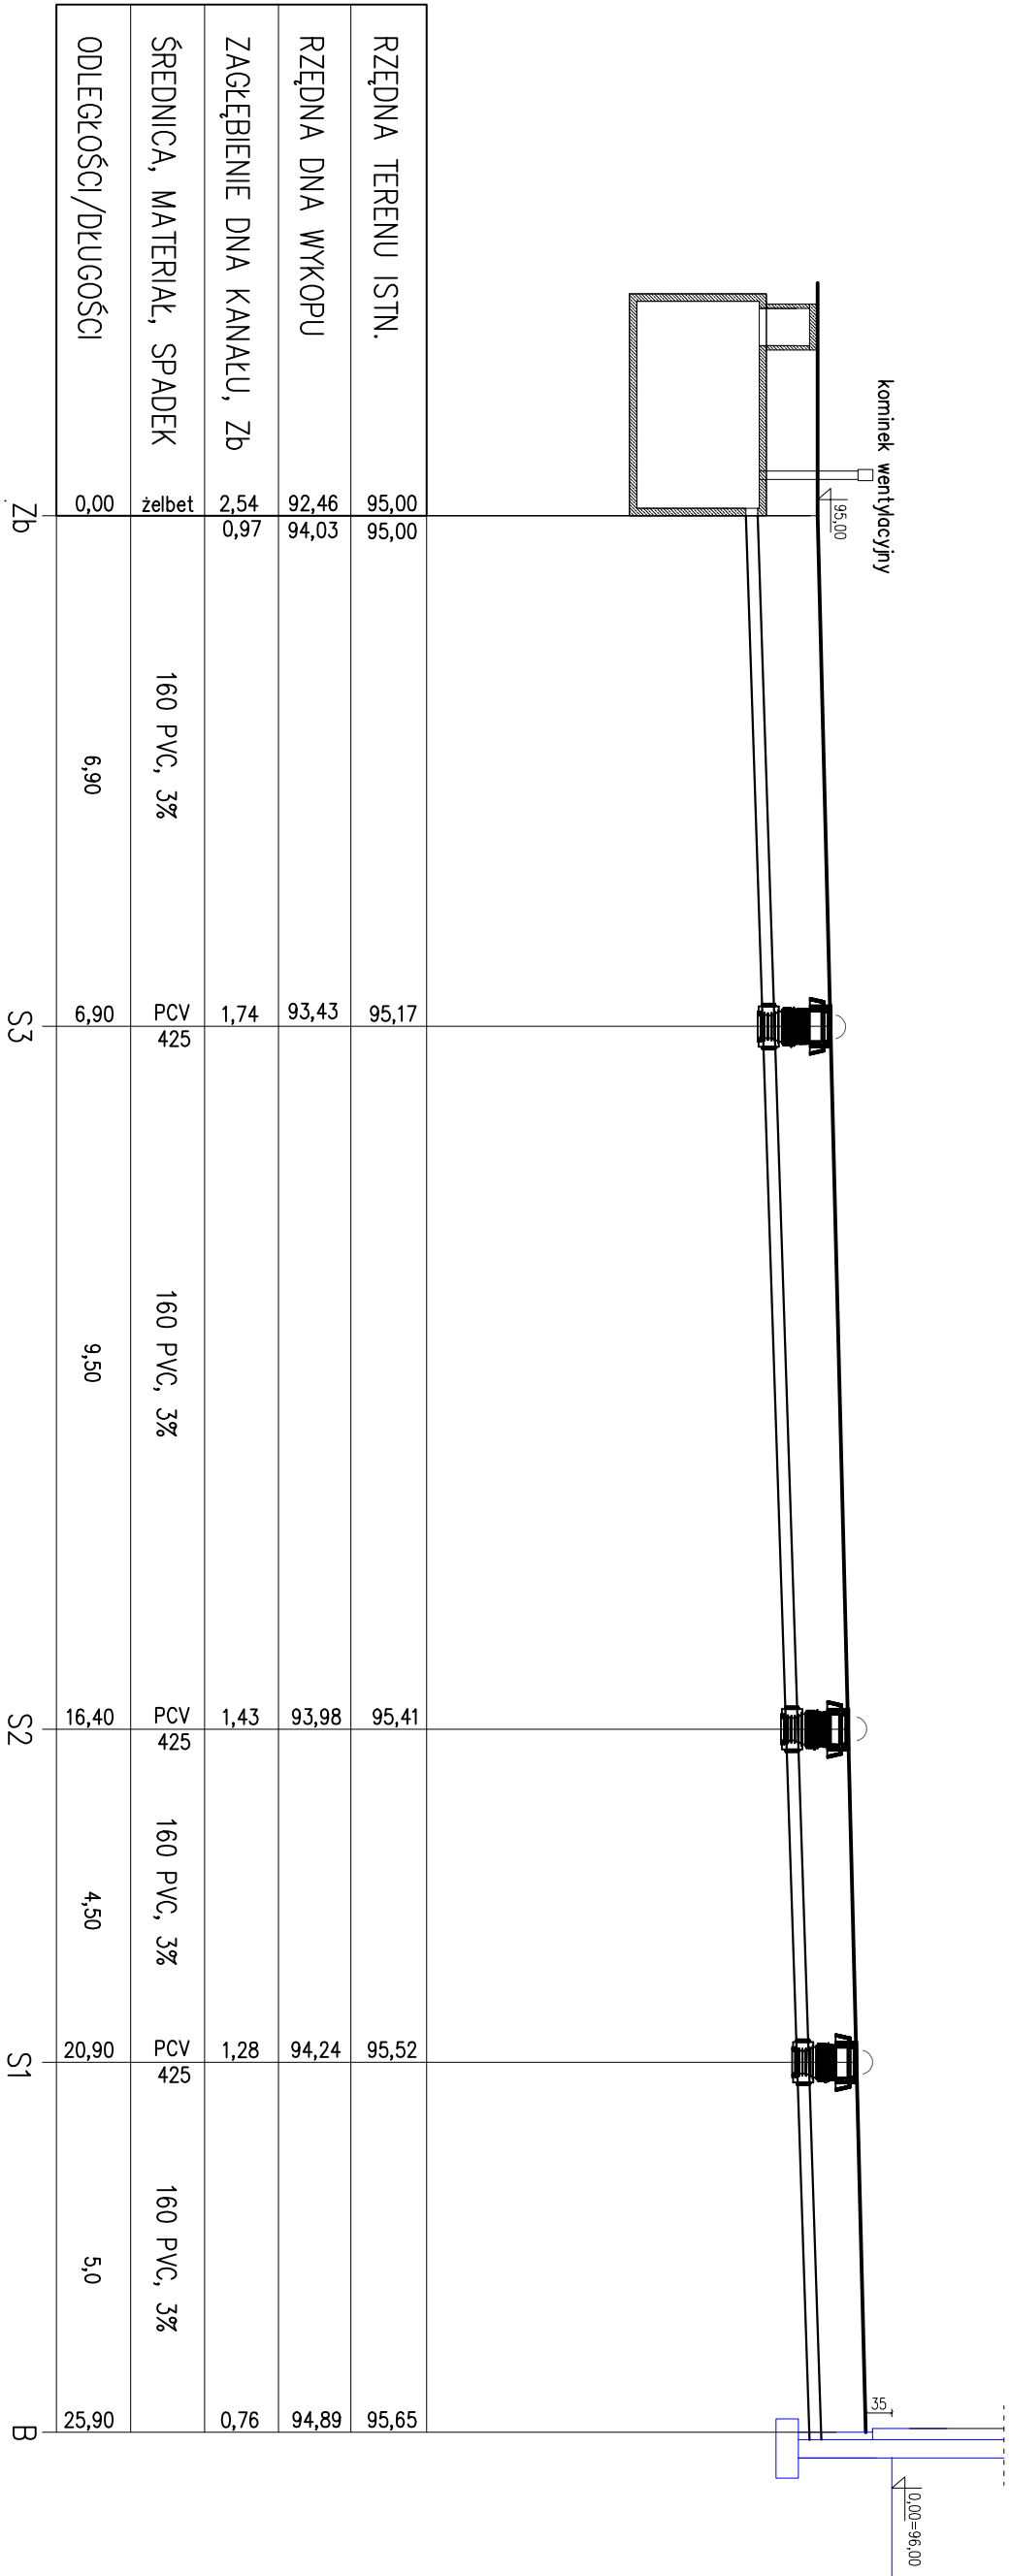

JEDNOSTKA PROJEKTOWA <b>K-BUD</b> ZBIGNIEW KLINICKI 89-500 TUCHOLA, UL. WARSZAWSKA 22/32					INSTALACJA ZEWNĘTRZNA KANALIZACJI SANITARNEJ ZE SZCZELNYM ZBIORNIKIEM BEZODPRĘTOWYM NA NIECZYSTOŚCI CIEKŁE O POJEMNOŚCI 9,8 m <sup>3</sup> NA DZIAŁCE NR 73/2 OBRĘB GĄCKI, GMINA DRZCIMA.	
INWESTOR	GMINA DRZCIM			PROFIL	NR RYS.	
ADRES	86-140 DRZCIM, UL. PODGÓRKA 10				S-02	
TYTUŁ RYSUNKU					DATA 10.12.2021	
PROJEKTANT	mgr inż. DANIEL WIŚNIEWSKI			SKALA 1:100		
SPECJALNOŚĆ NR UPR. BUD.	INSTALACYJNA KUP/0152/PWOS/13					

# SZCZELNY ZBIORNIK WYBIERALNY NA NIECZYSTOŚCI CIEKŁE

SKALA 1:50

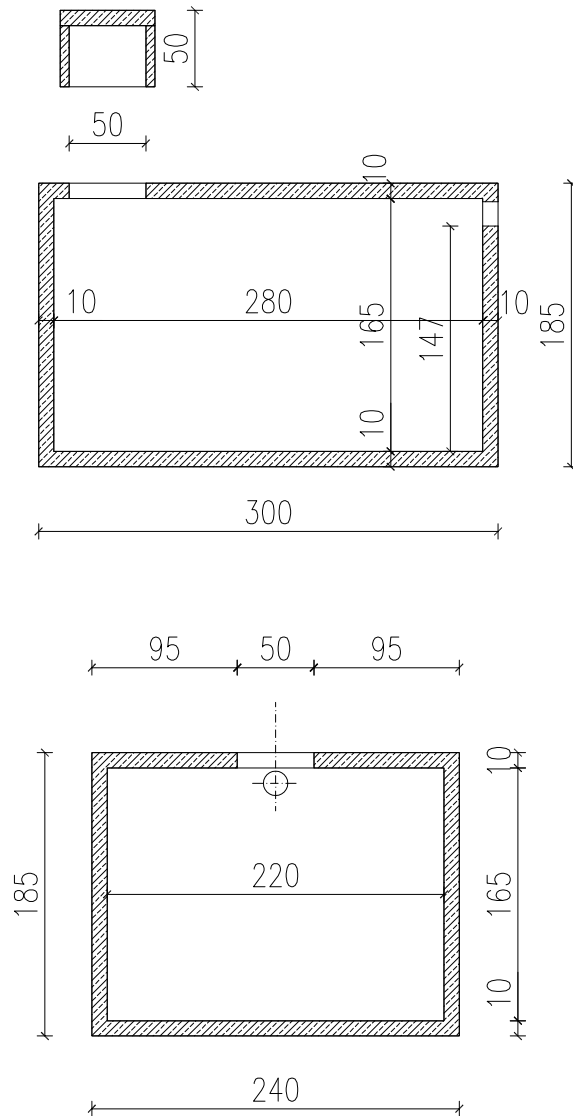

JEDNOSTKA PROJEKTOWA <b>K-BUD</b> 89-500 TUCHOLA, UL. WARSZAWSKA 22/32	INSTALACJA ZEWNĘTRZNA KANALIZACJI SANITARNEJ ZE SZCZELNYM ZBIORNIKIEM BEZODPŁYWOWYM NA NIECZYSTOŚCI CIEKŁE O POJEMNOŚCI 9,8 m <sup>3</sup> NA DZIAŁCE NR 73/2 OBRĘB GACKI, GMINA DRZYCIM.		
	INWESTOR	GMINA DRZYCIM	NR RYS.
	ADRES	86-140 DRZYCIM, UL. PODGÓRNA 10	S-03
	TYTUŁ RYSUNKU	RZUT I PRZEREKÓJ ZBIORNIKA NA NIECZYSTOŚCI CIEKŁE	DATA 10.12.2021
	PROJEKTANT	mgr inż. DANIEL WIŚNIEWSKI	SKALA 1:50
	SPECJALNOŚĆ NR UPR. BUD.	INSTALACYJNA KUP/0152/PWOS/13	