PRZEKRÓJ C-C

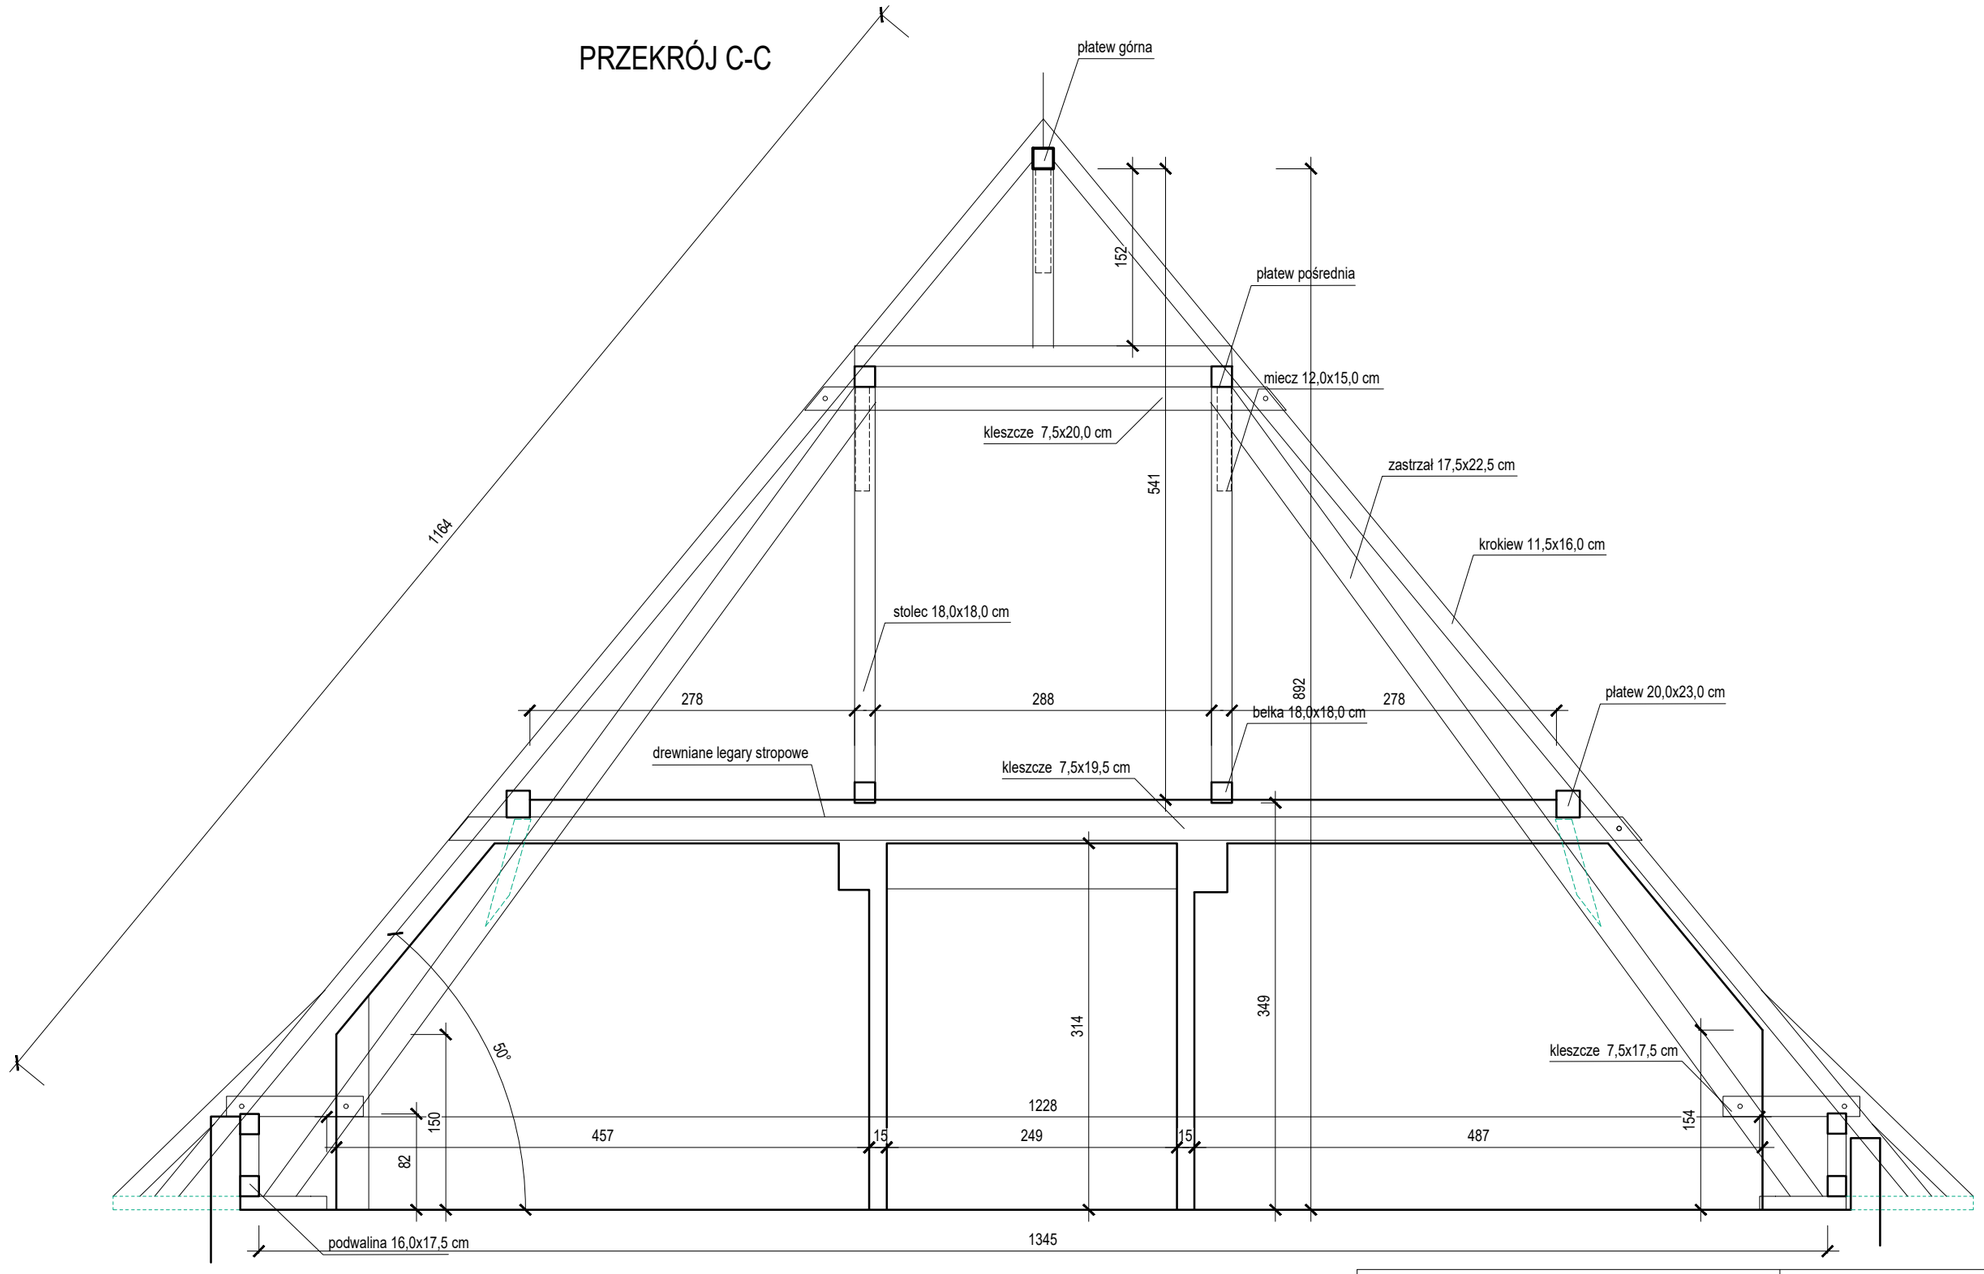

UWAGA: Ze względu na brak dostępu do części zasłoniętych elementów więźby dachowej, zostały one pokazane w formie "prawdopodobnej" tzn. na podstawie analogicznych elementów dachu. na rysunku zostały oznaczone odmiennym kolorem.

Zamawiający:
Rejonowy Zarząd Infrastruktury w Krakowie,
ul. Mogilska 85, 30-901 Kraków

Temat:
Remont dachu budynku przy ul. Jana Kilińskiego 9 w Katowicach

Adres obiektu:
ul. Jana Kilińskiego 9 w Katowicach
dz. nr 28, obr. 0001 Śródmieście-Załęże, j.ew. 246901_1 Katowice

Tytuł rysunku:
PRZEKRÓJ POPRZECZNY C-C

INWENTARYZACJA

HYDRO BETAM

Nr rysunku
106

Data	Autor opracowania:	Podpis	Nr zlecenia	Skala	Format	Branża
07.2021	mgr inż. arch. Piotr Tumidajski upr. arch. MPOIA/064/2016 *specjalność architektoniczna* - -		3/2021/50	1:50	A3	ARCH INW

Zastrzega się prawa wynikające z Ustawy o prawie autorskim. Rysunek niniejszy nie może być przerysowany, uzupełniany lub odstąpiony komukolwiek bez pisemnej zgody HYDROBETAM poza przypadkami uregulowanymi w umowie nr 3/2021/50