



PRZEKRÓJ H-H

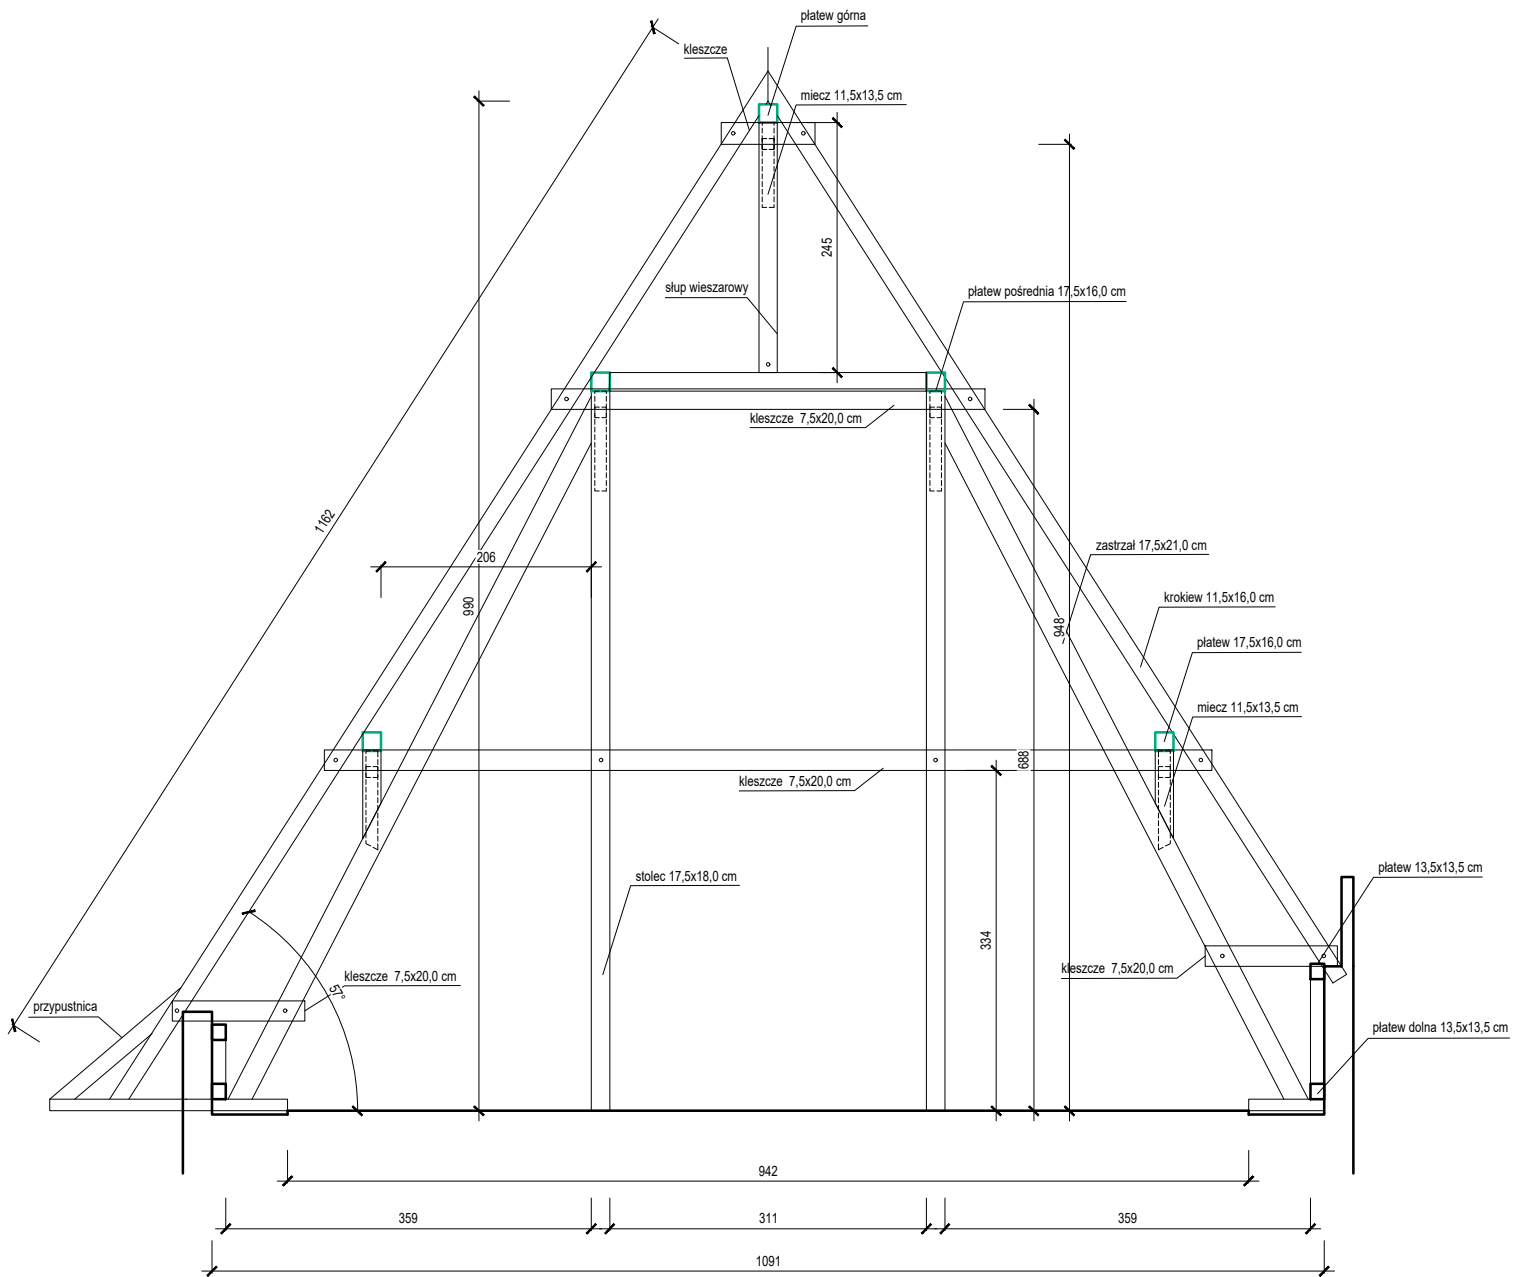

UWAGA: Ze względu na brak dostępu do części zastłoniętych elementów więźby dachowej, zostały one pokazane w formie "prawdopodobnej" tzn. na podstawie analogicznych elementów dachu. Na rysunku zostały oznaczone odmiennym kolorem.

Zamawiający: Rejonowy Zarząd Infrastruktury w Krakowie, ul. Mogilska 85, 30-901 Kraków		Tytuł rysunku: PRZEKRÓJ POPRZECZNY H-H INWENTARYZACJA	 Nr rysunku 111										
Temat: Remont dachu budynku przy ul. Jana Kilińskiego 9 w Katowicach													
Adres obiektu: ul. Jana Kilińskiego 9 w Katowicach dz. nr 28, obr. 0001 Śródmieście-Załęże, j.ew. 246901_1 Katowice													
Data		Autor opracowania:		Podpis		Nr zlecenia		Skala		Format		Branża	
07.2021		mgr inż. arch. Piotr Tumidajski upr. arch. MPOIA/064/2016 specjalność architektoniczna				3/2021/50		1:50		A3		ARCH INW	
Zastrzegam sobie prawa wynikające z Ustawy o prawie autorskim. Rysunek niniejszy nie może być przerysowywany, kopiowany lub odtwarzany w jakikolwiek sposób bez pisemnej zgody HYDROTEAM poza przypadkami uregulowanymi w umowie nr 3/2021/50													

Zastrzegam prawa wynikające z Ustawy o prawie autorskim. Rysunek niniejszy nie może być przerysowany, uzupełniany lub odstępiony komukolwiek bez pisemnej zgody HYDROBETAM poza przypadkami uregulowanymi w umowie nr 3/2021/50