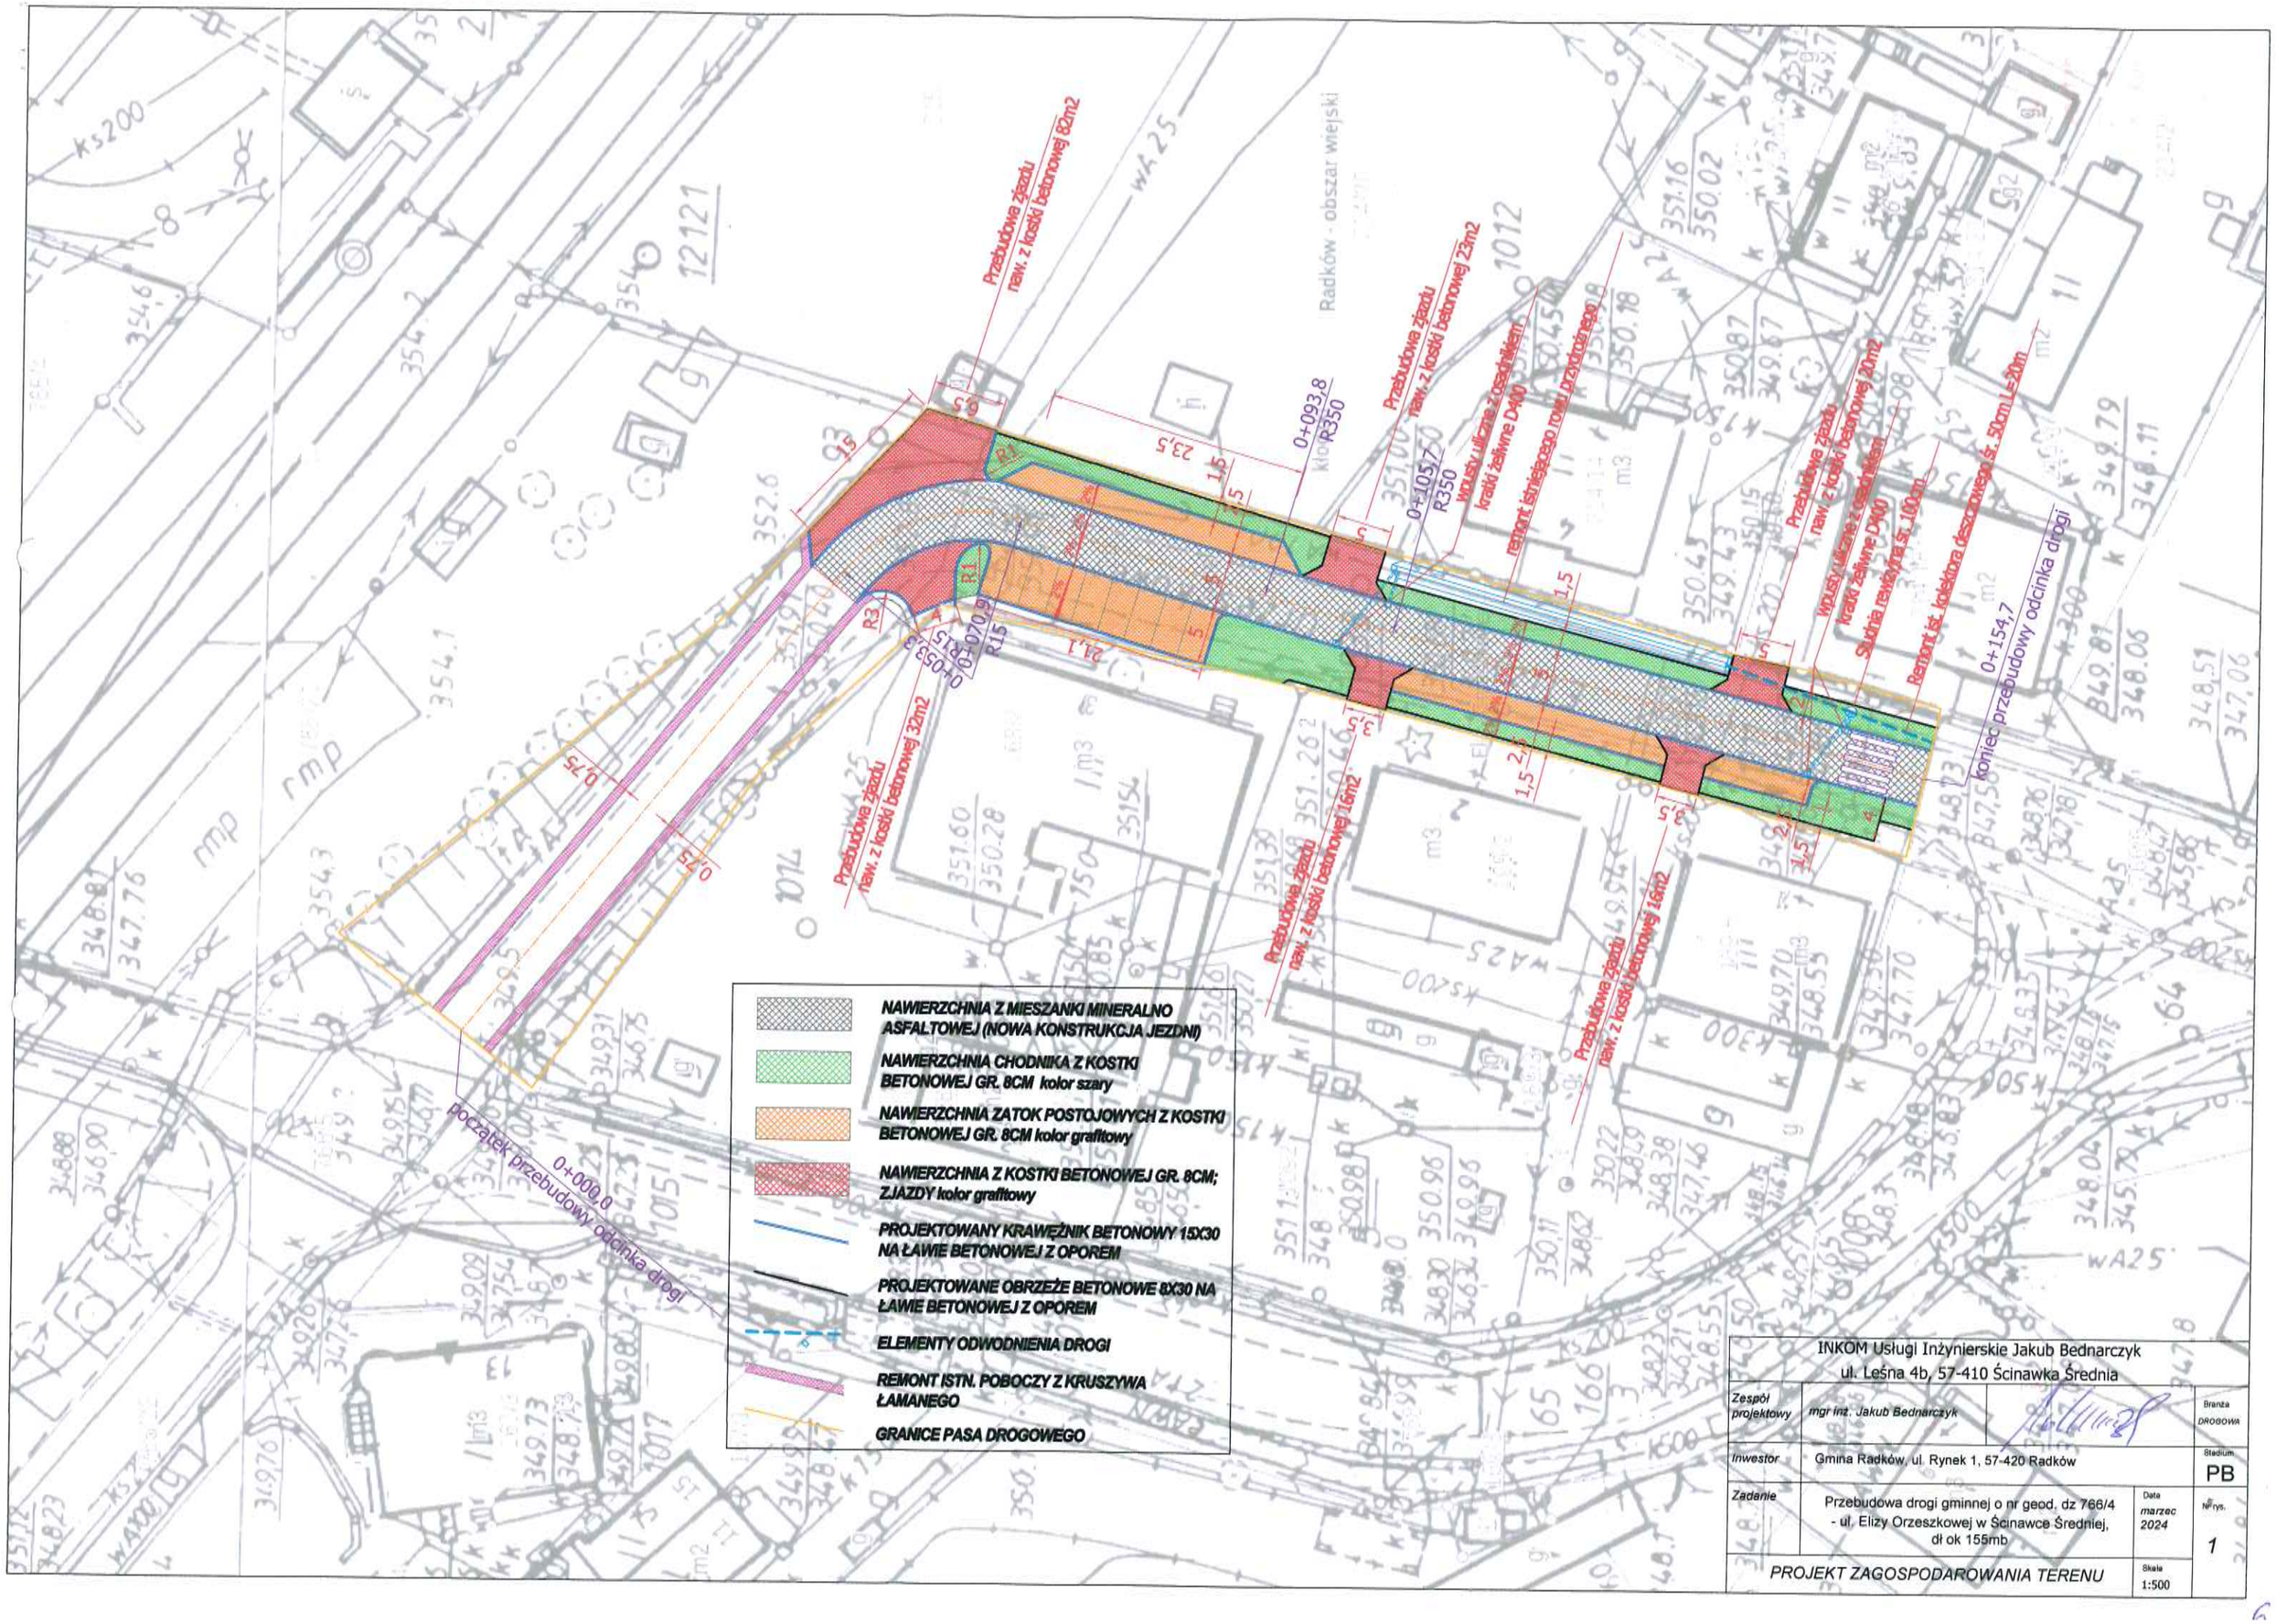

INKOM Usługi Inżynierskie Jakub Bednarczyk ul. Leśna 4b, 57-410 Ścinawka Średnia			
Zespół projektowy	mgr inż. Jakub Bednarczyk		Branża DROGOWA
Inwestor	Gmina Radków, ul. Rynek 1, 57-420 Radków		Stadium PB
Zadanie	Przebudowa drogi gminnej o nr geod. dz 766/4 - ul. Elizy Orzeszkowej w Ścinawce Średniej, dł ok 155mb	Data marzec 2024	Nr rys. 1
PROJEKT ZAGOSPODAROWANIA TERENU		Skala 1:500	