


Proj. kabel zasilający typu YKY 5x10 mm<sup>2</sup>

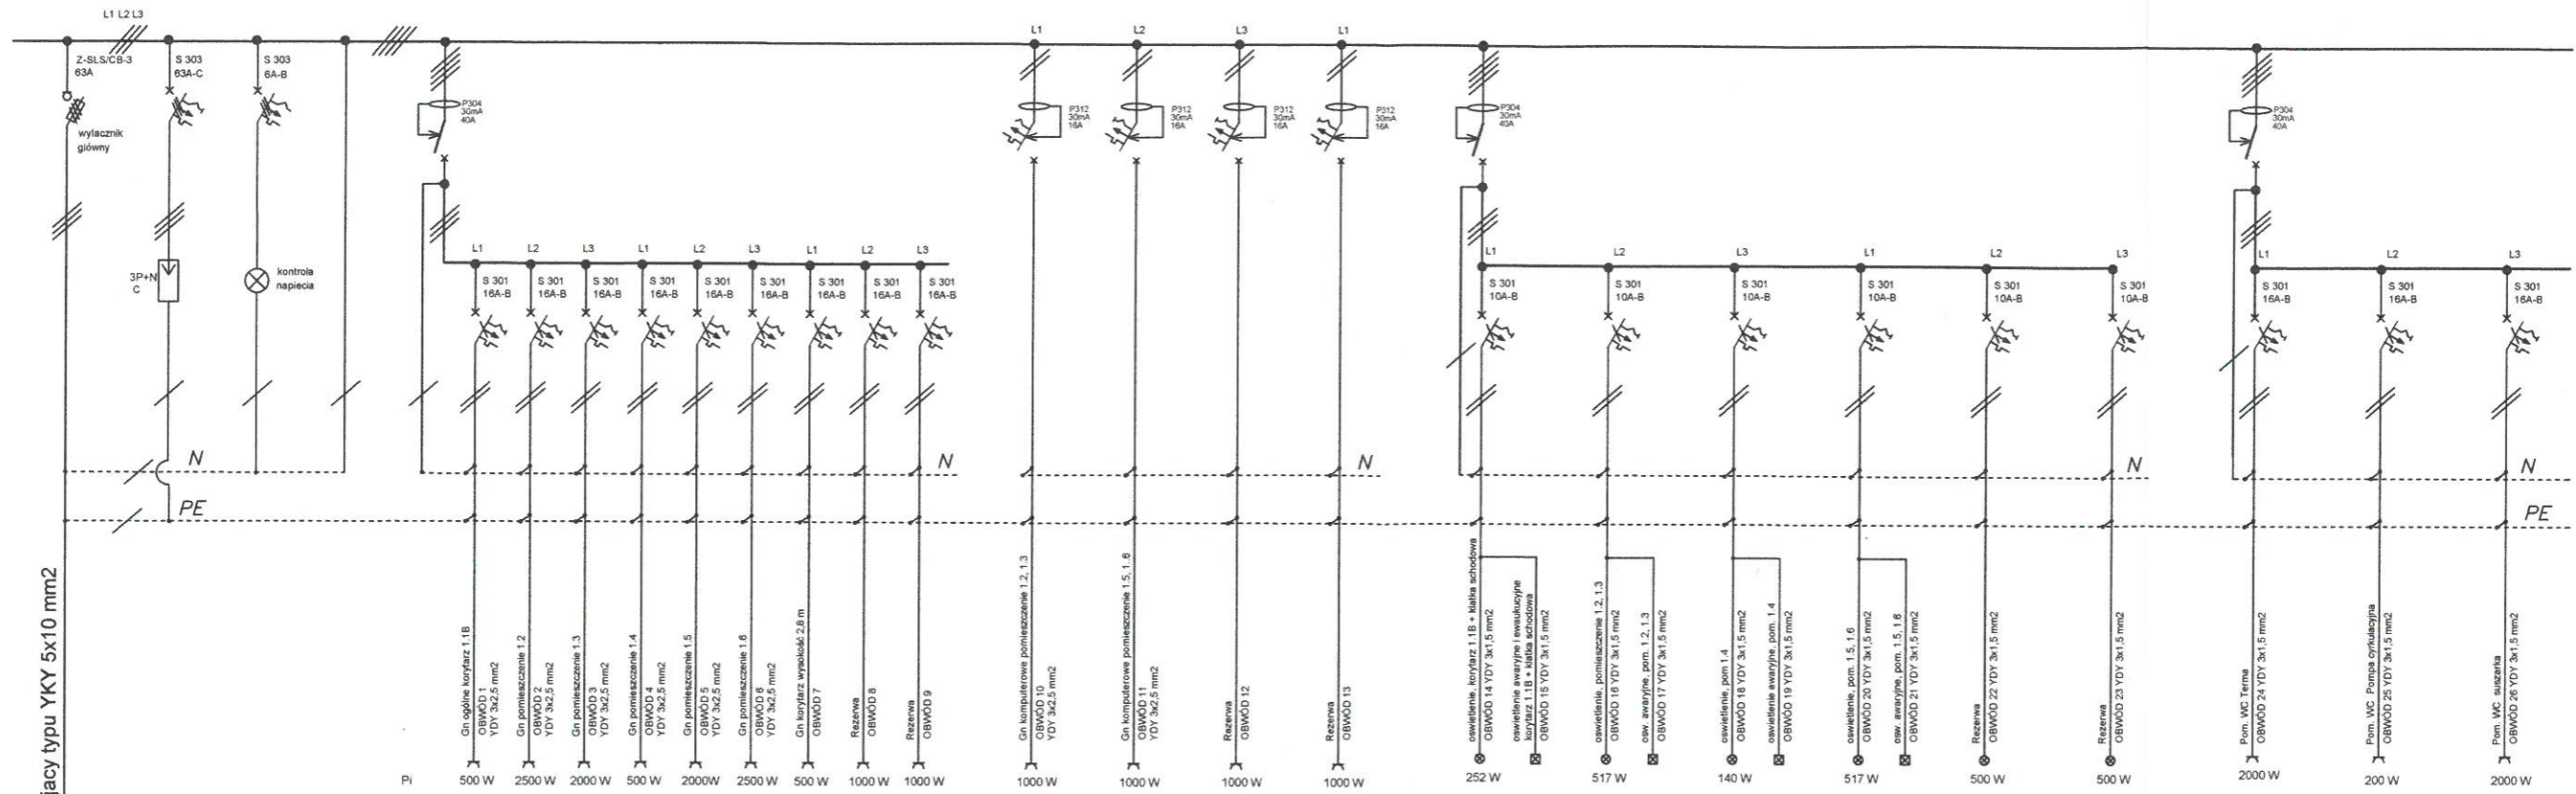

Układ sieciowy: TN-C-S

Ochrona przed porażeniem:  
samoczynne szybkie wyłączenie zasilania



Inwestor:  
**Starostwo Powiatowe  
w Wołominie**  
ul. Asfaltowa 1  
05-200 Zagońciniec



Jednostka projektowa:  
**GAMMA**  
**Paweł Sikorski**

ul. Vincenta van Gogha 3B/36A  
03-188 Warszawa

Etap:  
**Projekt budowlano-wykonawczy**

Tytuł projektu:  
**Zmiana sposobu użytkowania pomieszczeń w budynku Zespołu  
Szkoły w Wołominie, przy ul. Legionów 85**

Opracował: *[Signature]* Podpis:  
**mgr inż. Łukasz Tomaszewski**  
nr upr.: MAZ/0594/PWBE/16

Sprawił: *[Signature]* Podpis:  
**mgr inż. Jarosław Kowalczyk**  
nr upr.: Wa-30/92

Opracował: *[Signature]* Podpis:  
**mgr inż. Paweł Sikorski**

Tytuł rysunku:  
**Schemat elektryczny - rozdzielnica RP-1**

Data: 15-11-2021	Skala: -	nr rysunku E08	nr arkusza 1/1
---------------------	-------------	-------------------	-------------------