


RZUT PARTERU

Proj. zmian

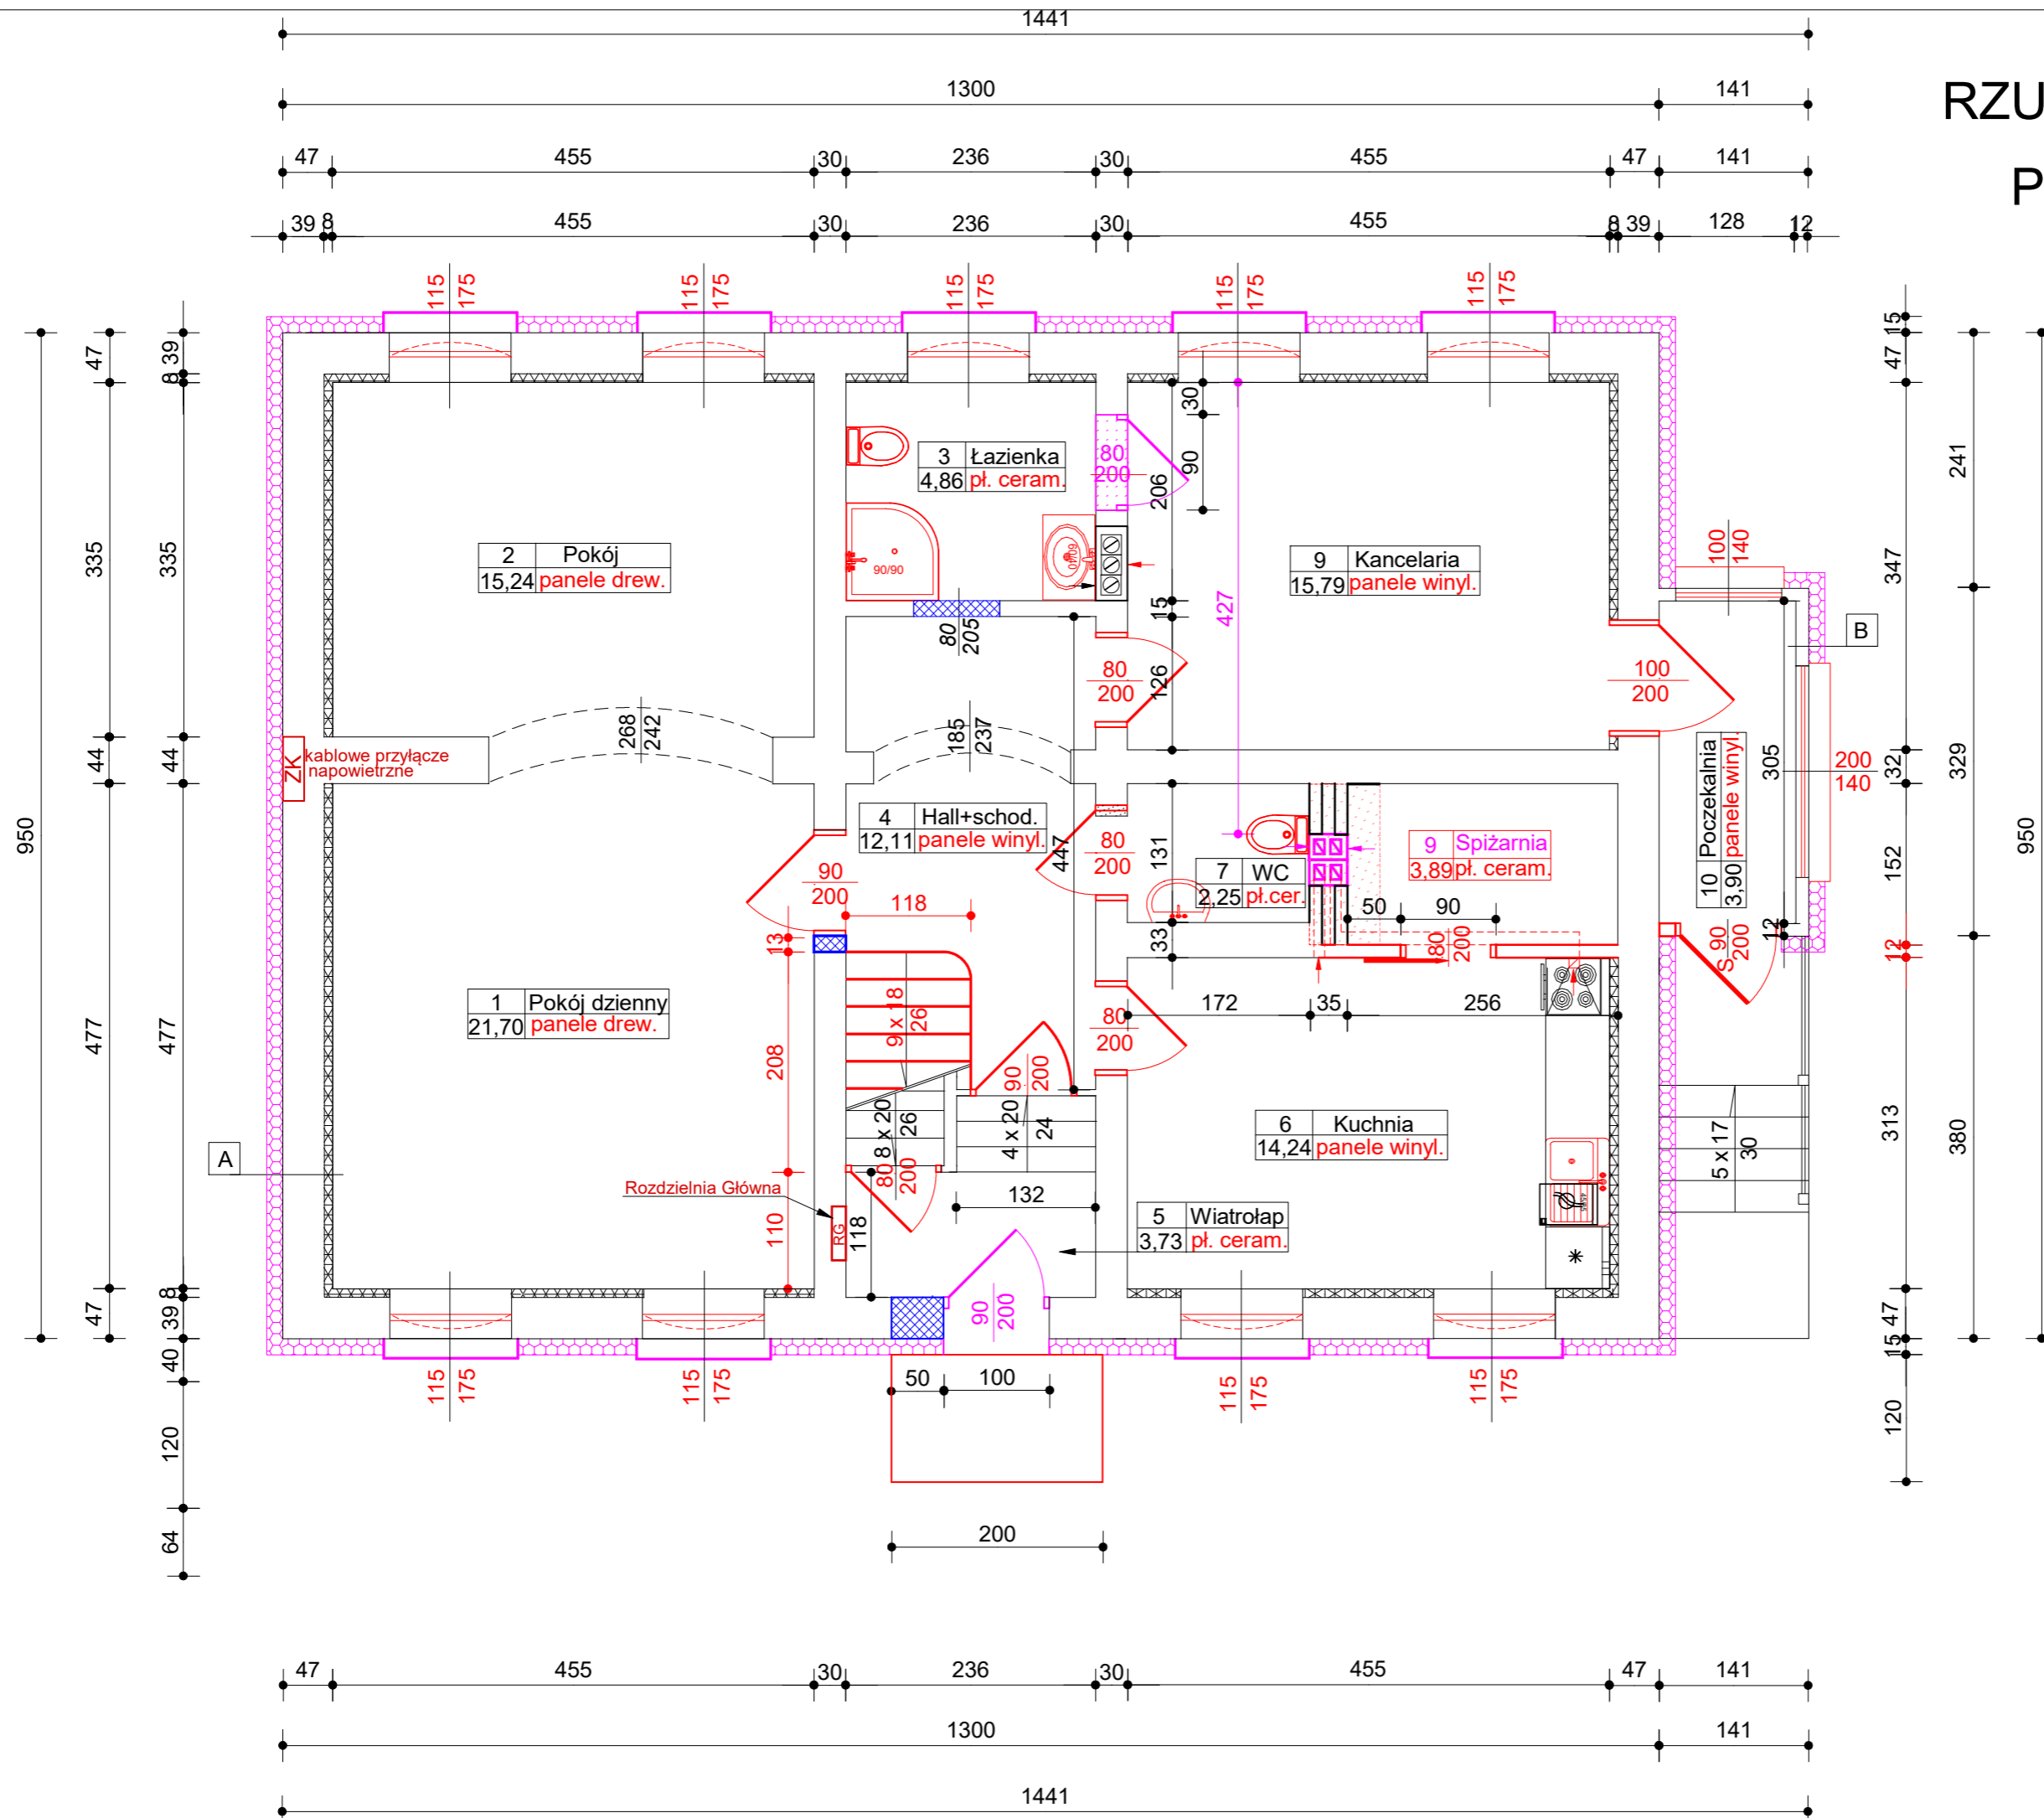

A

styropian graf. gr. 15 cm
cegła cer.+tyn. gr. 39 cm
stelaż drewniany
wełna min. gr. 8 cm
plyta g.-k gr. 12,5 mm

B

styropian graf. gr. 15 cm
deska boazer. gr. 18 mm
wełna min. gr. 8 cm
konstrukcja drewniana
deska boazer. gr. 18 mm

- Legenda:**
- wymiana elem.
 - nowy elem.
 - naprawa elem.
 - rozbiórka elem.