



INWENTARYZACJA


ŚWIETLICY WIEJSKIEJ


we wsi Krajewo Ćwikły, gm. Zambrów

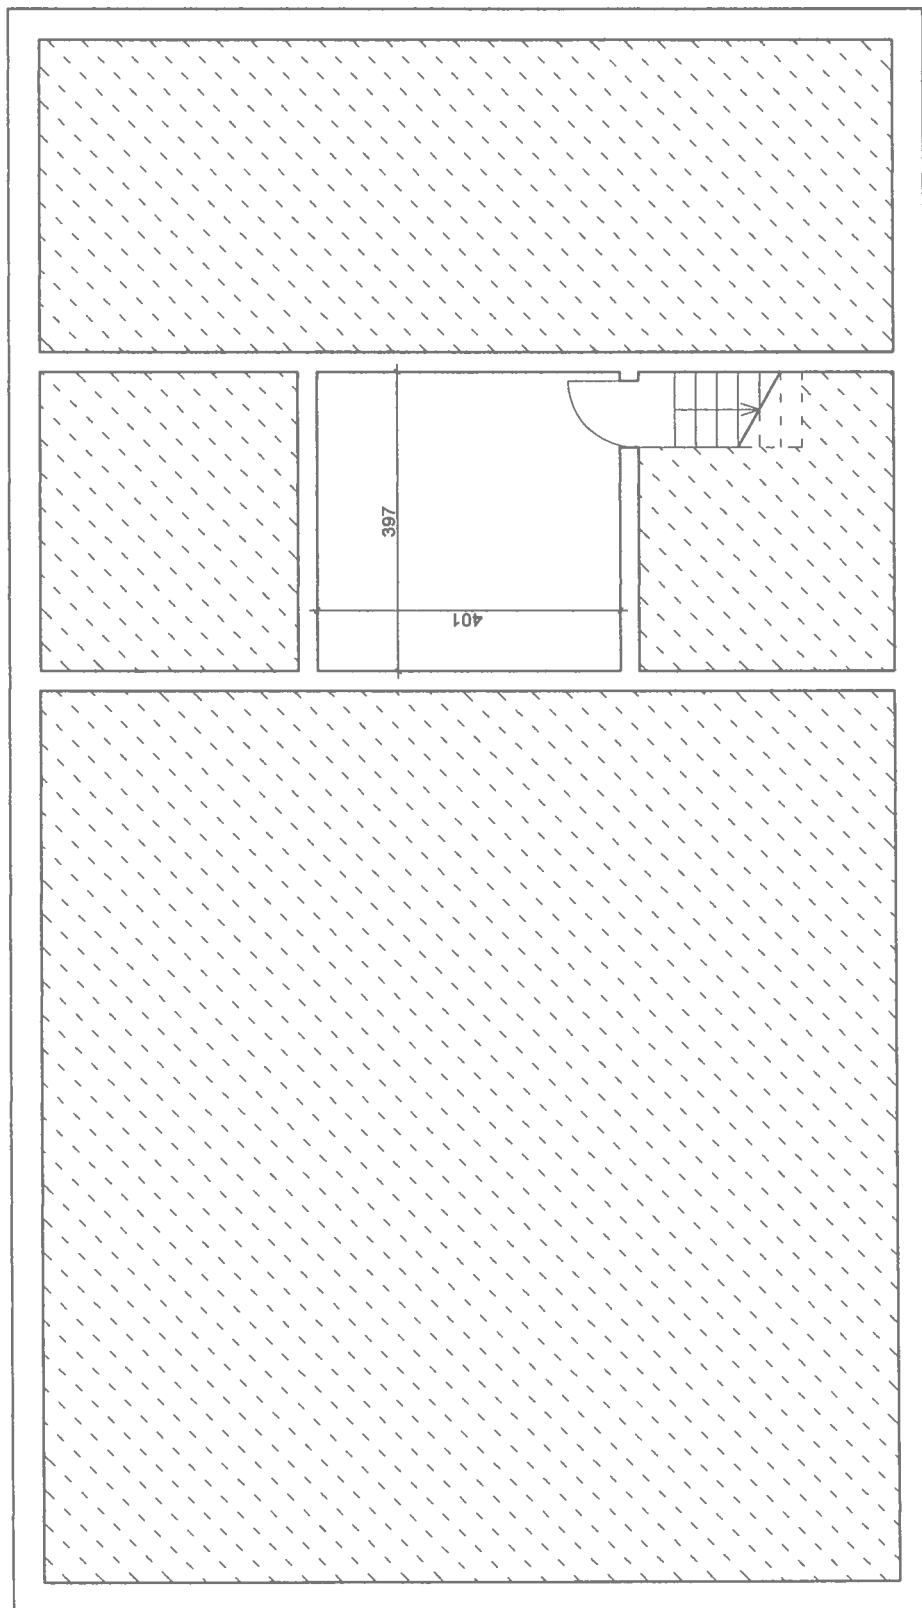


Nazwa obiektu budowlanego:		Adres: Krajewo �wiktty gm. Zambr�w	
�WIETLICA WIEJSKA		Skala:	Nr. 1
Nazwa rysunku:		1:100	
Rzut piwnic - inwentaryzacja		Data:	grudzień 2010
Projektował:	Nazwisko i imię:	Nr uprawnień budowl.	Podpis:
INWENTARYZACJA	inż. bud. Zygmunt Zaniewicz	Nr Łom. 17/82	

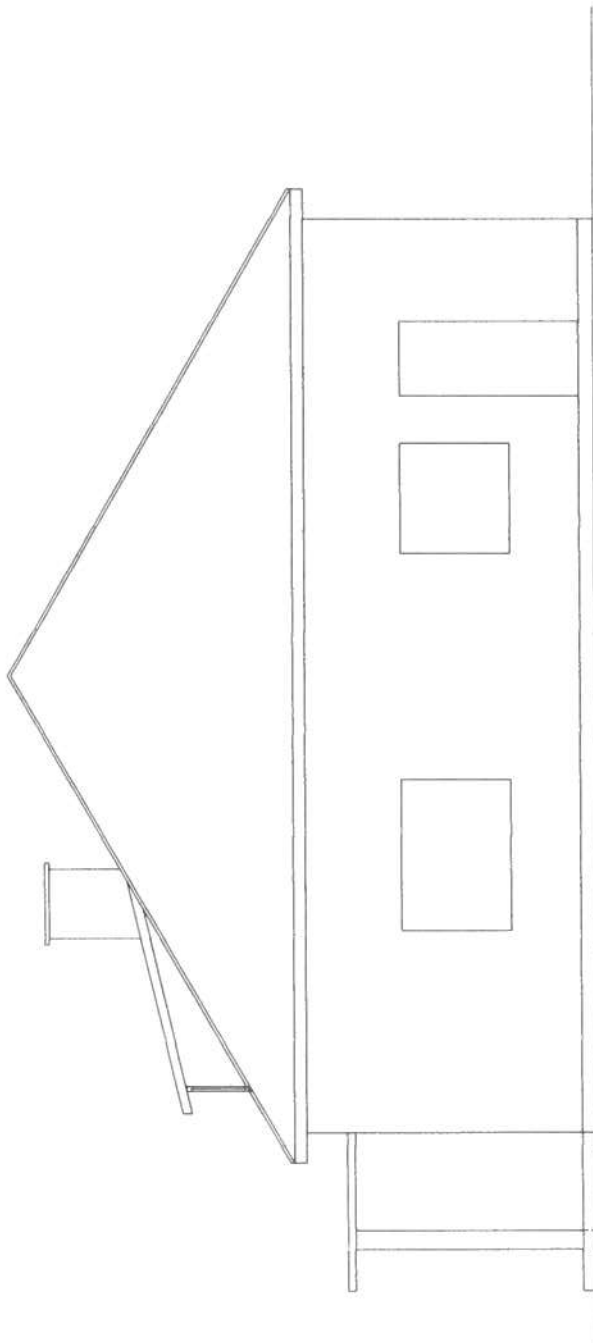


Nazwa obiektu budowlanego:		Adres: Krajewo �wilty gm. Zambr�w	
�WIETLICA WIEJSKA		Skala:	Nr. 9
Nazwa rysunku:		1:100	
Elewacja szczytowa od p�l - inwentaryz.		Data:	grudzień 2010
Projektował:	Nazwisko i imię:	Podpis:	
			
INWENTARYZACJA	inż. bud. Zygmunt Zaniewski	Nr Lom. 17/82	

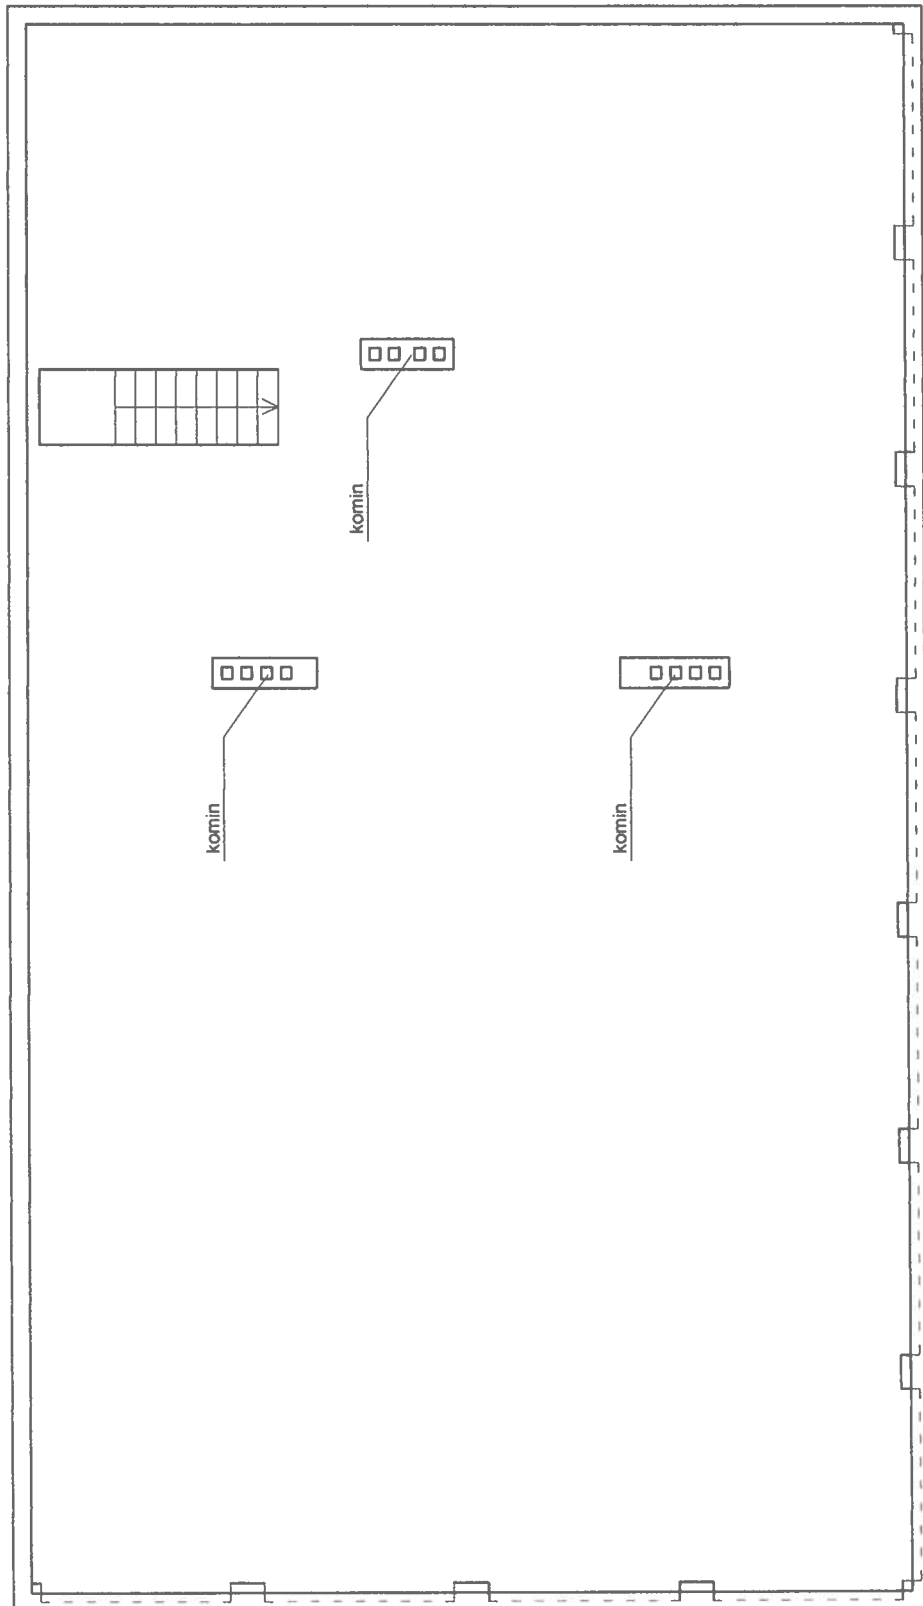


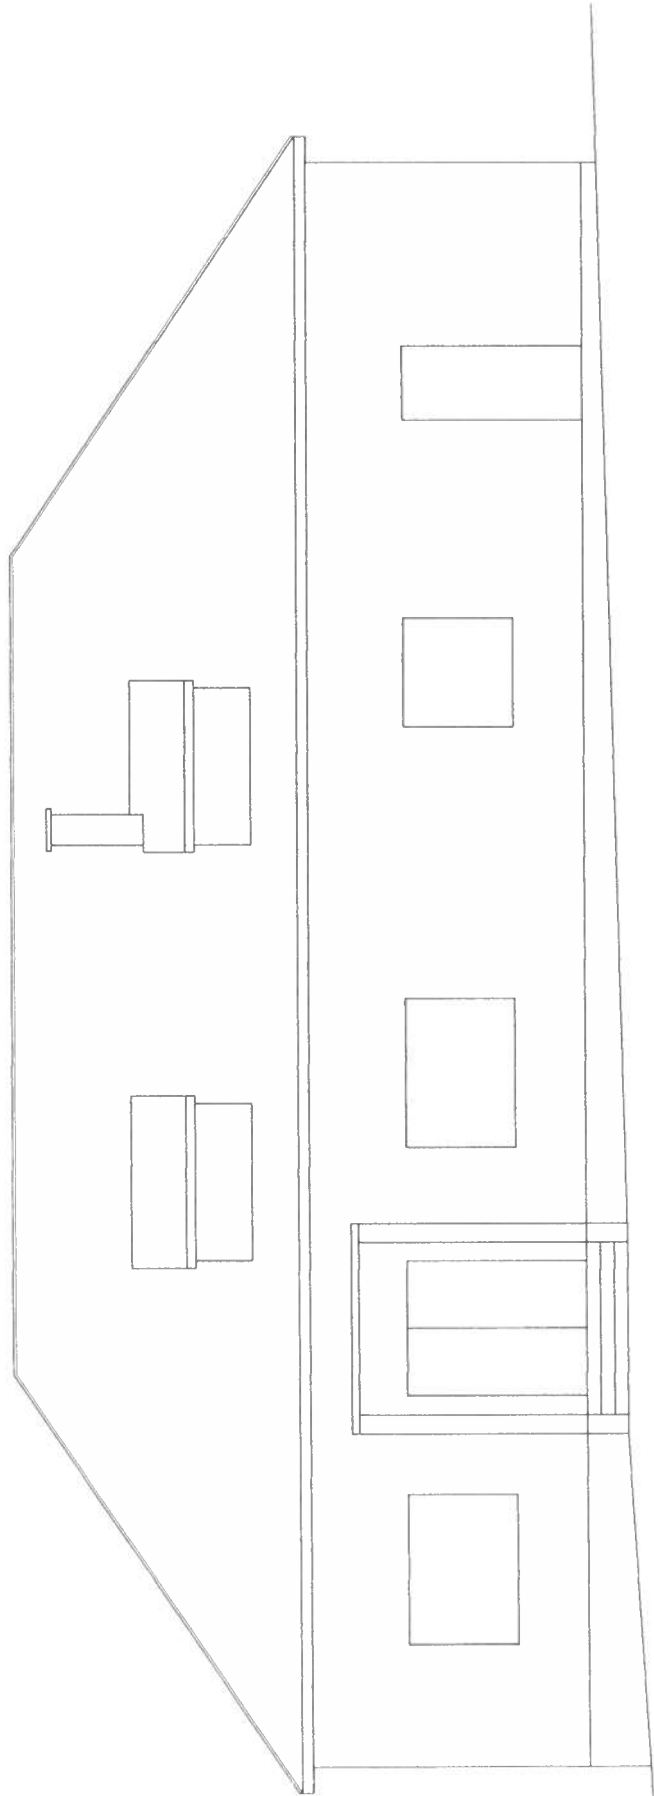
Nazwa obiektu budowlanego:		Adres: Krajewo �wilty gm. Zambr�w	
�WIETLICA WIEJSKA		Skala:	Nr.3
Nazwa rysunku:		1:100	
Rzut poddasza - inwentaryzacja		Data:	
Projektowa:	Nazwisko i imi�:	Nr uprawnie�i budowl.	Podpis:
INWENTARYZACJA	in�.bud.Zygmunt Zarlewski	Nr Com. 17/82	grudzie� 2010

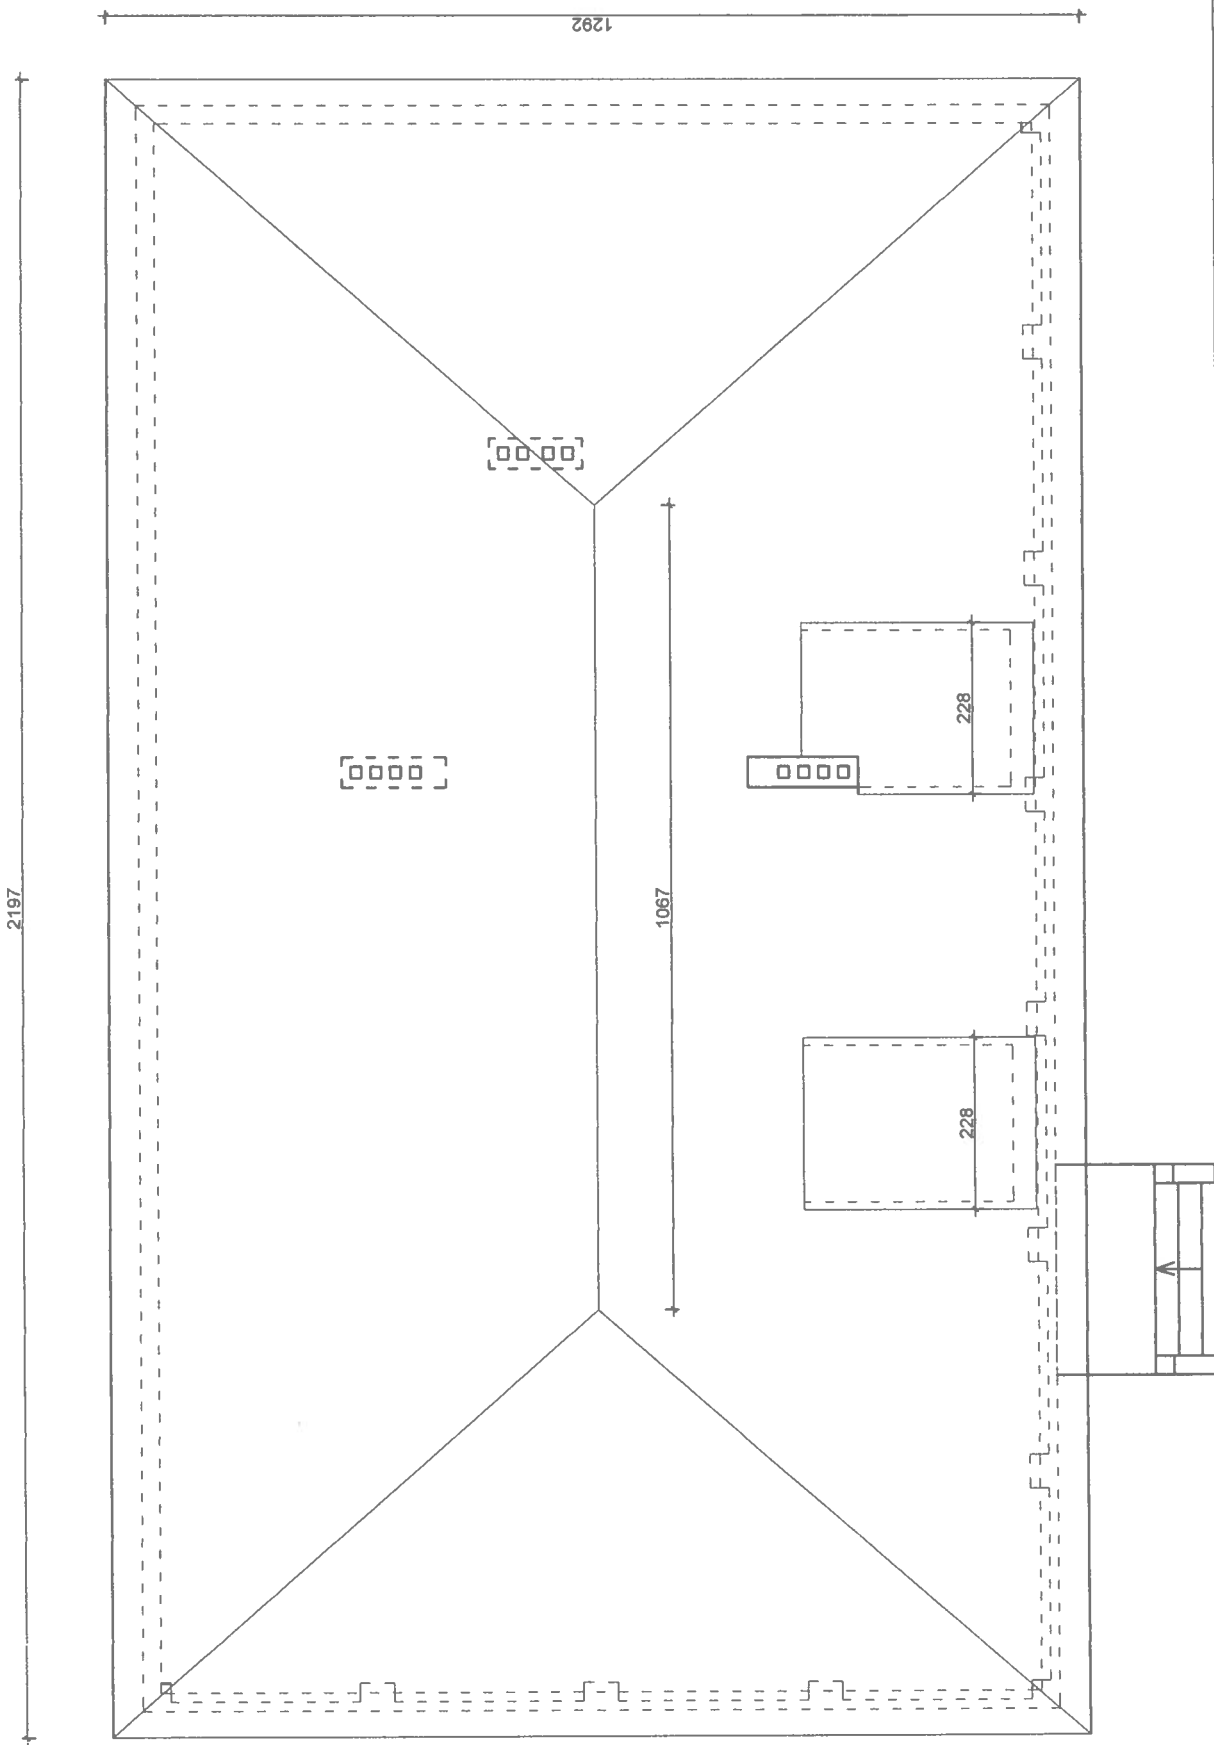


Nazwa obiektu budowlanego:		Adres: Krajewo �wikty gm. Zambr�w	
�WIETLICA WIEJSKA		Skala:	Nr. 4
Nazwa rysunku:		1:100	
Rzut dachu - Inwentaryzacja		Data:	grudzień 2010
Projektował:	Nazwisko i imię:	Podpis:	
INWENTARYZACJA	inż. bud. Zygmunt Zaniewicz	[Signature]	
	Nr uprawnień budowl.		
	Nr Łom. 17/82		

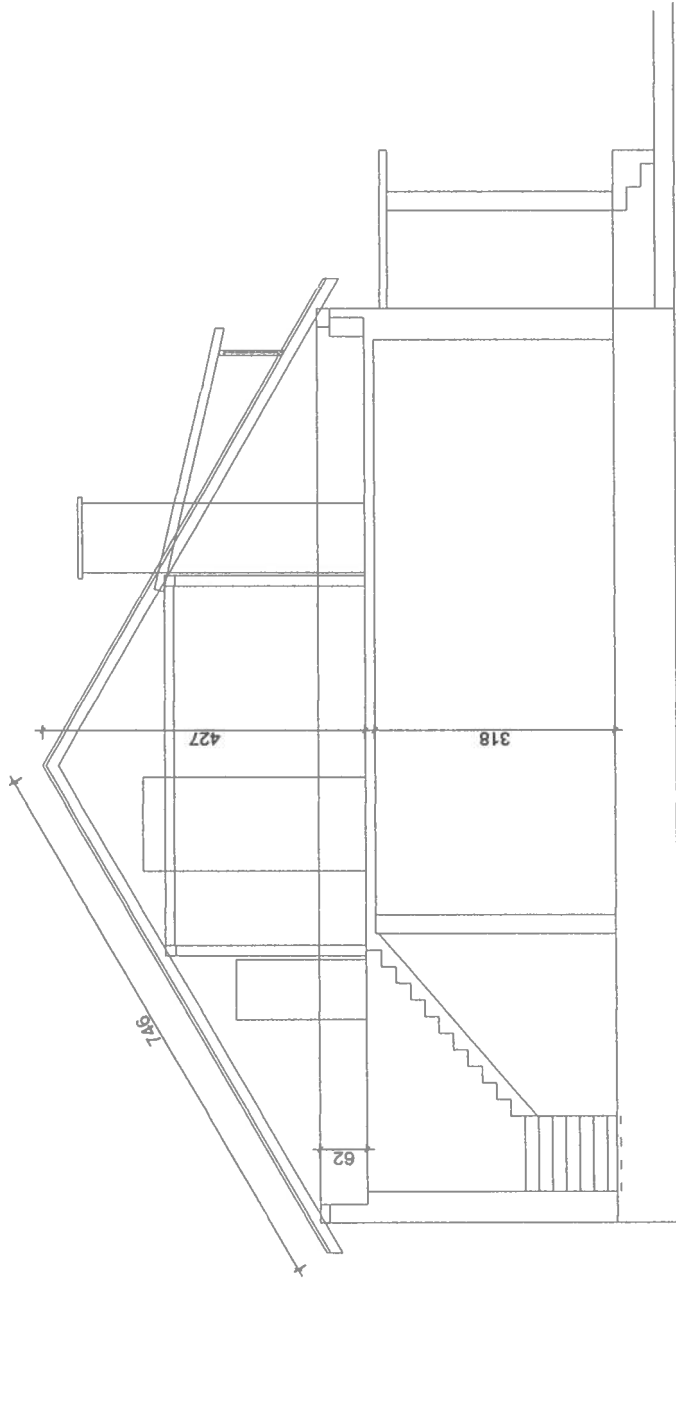


Nazwa obiektu budowlanego:		Adres: Krajewo �witki gm. Zambr�w	
ŚWIETLICA WIEJSKA		Skala:	Nr.5
Nazwa rysunku:		1:100	
Przekr�j poprzeczny		Data:	gruzień 2010
Projektował:	Nazwisko i imię:	Podpis:	
INWENTARYZACJA	inż.bud.Zygmunt Zaniewski		
	Nr uprawnień budowl.	Nr �om. 17/82	



Nazwa obiektu budowlanego:		Adres: Krajewo �wiktę gm. Zambrow	
ŚWIETLICA WIEJSKA		Skala:	Nr.6
Nazwa rysunku:		1:100	
Elewacja frontowa - inwentaryzacja		Data:	grudzień 2010
Projektował:	Nazwisko i imię:	Podpis:	
INWENTARYZACJA	inż.bud.Zygmunt Zaniewicz		
	Nr Łom. 17/82		

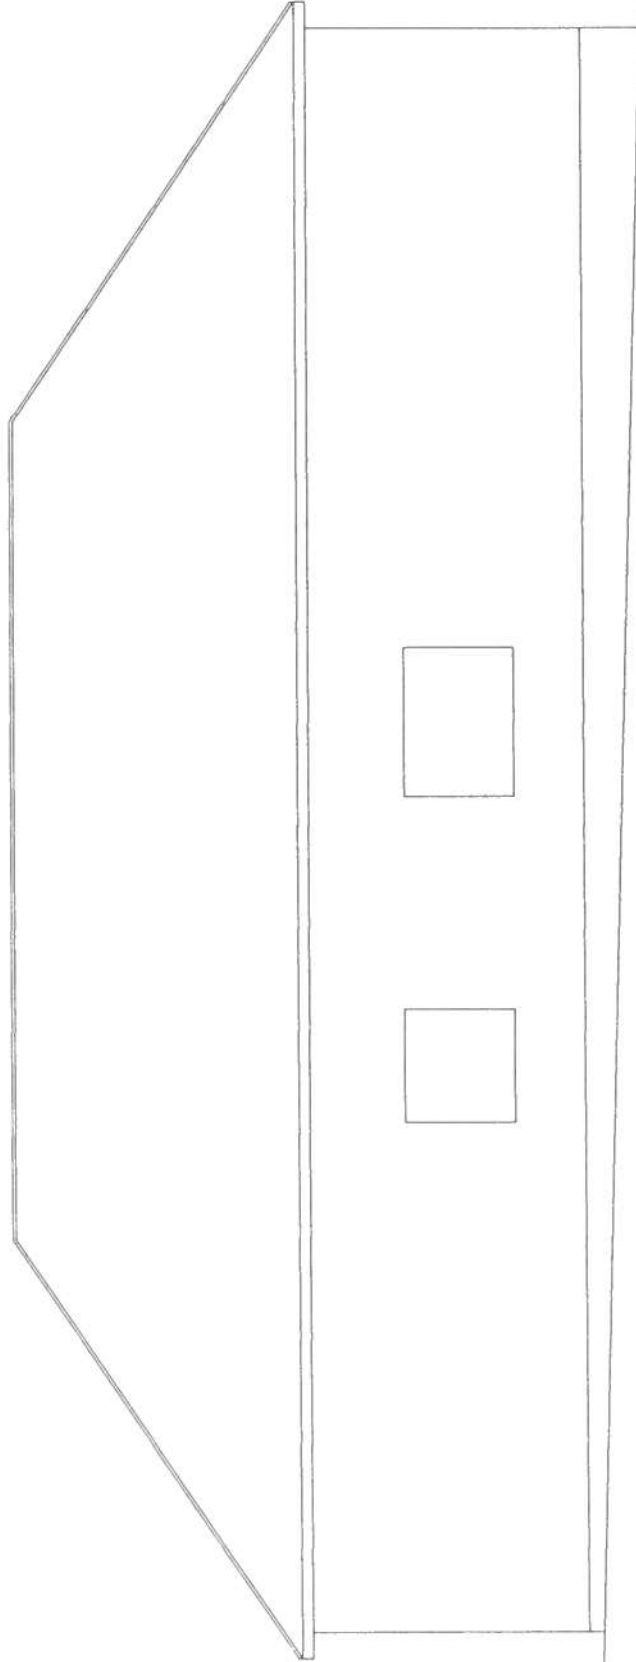

Nazwa obiektu budowlanego:		Adres: Krajewo �wielki gm. Zambr�w	
�WIETLICA WIEJSKA		Skala:	Nr.7
Nazwa rysunku:		1:100	
Elewacja od tyłu - inwentaryzacja		Data:	grudzień 2010
Projektował:	Nazwisko i imię:	Popis: p	
INWENTARYZACJA	inż.bud.Zygmunt Zaniewski	Nr Lom. 17/82	

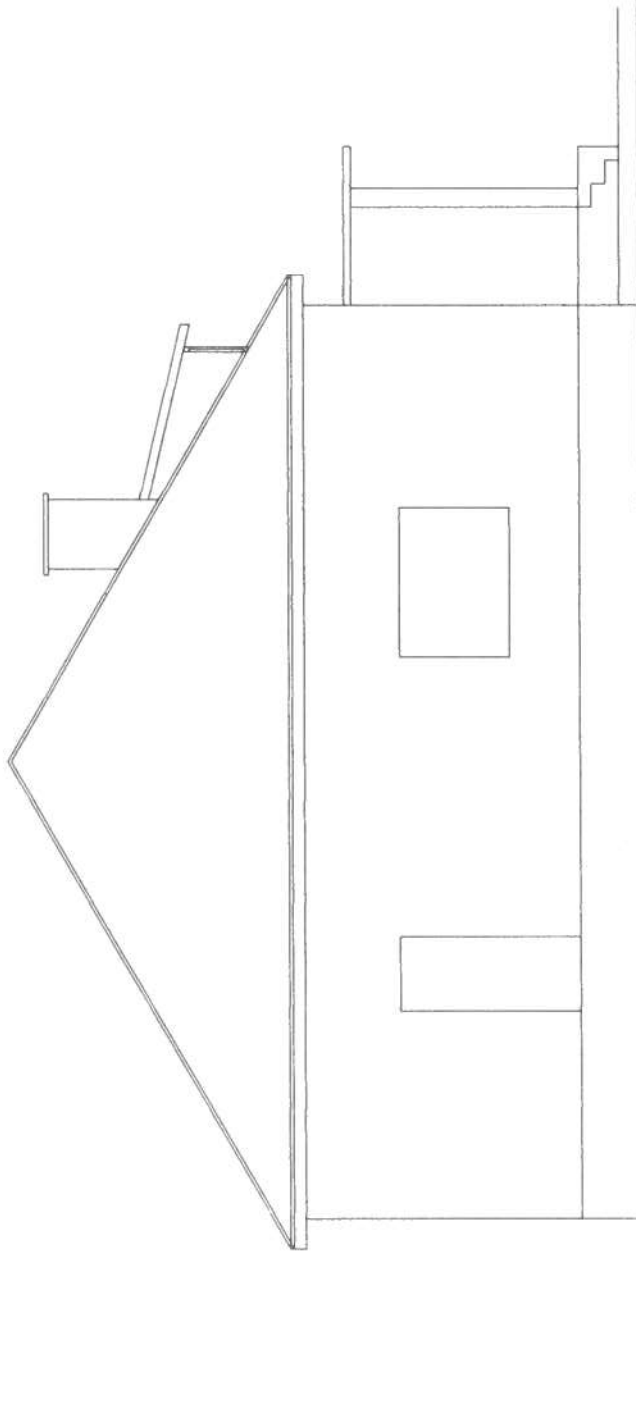

Nazwa obiektu budowlanego:		Adres: Krajewo �wikty gm. Zambr�w	
�WIETLICA WIEJSKA		Skala:	Nr.8
Nazwa rysunku:		1:100	
Elewacja szczytowa od wsi - inwentaryz.		Data:	grudzień 2010
Projektował:	Nazwisko i imię:	Podpis:	
INWENTARYZACJA	inż.bud.Zygmunt Zaniewski	Nr Lom. 17/82	