m. Słupsk

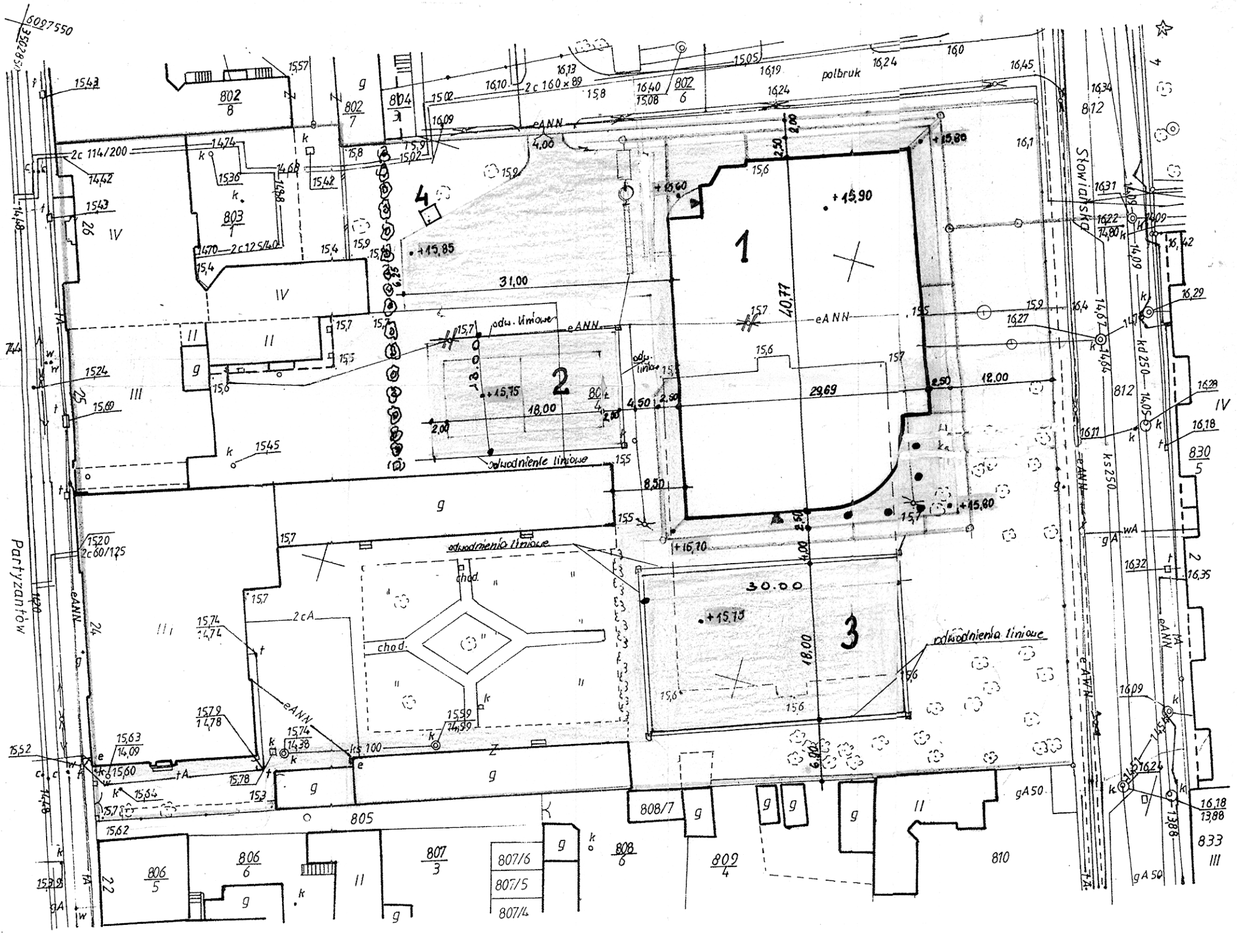

1:500 MAPA SYTUACYJNO-WYSOKOŚCIOWA

dz.804/4 wykonana w 2002r. przez

ul.Słowiańska Z.O.I. „Geodezja" w Słupsku

MAPA AKTUALNA NA DZIEŃ 21-10-02

Mapa niniejsza może służyć **do celów projektowych.**

Istniejące przewody podziemne i naziemne, kanalizacyjne, wodociągowe gazowe, cieplne, elektroenergetyczne telekomunikacyjne naniesione na niniejszą mapę na podstawie pomiaru w terenie oraz szkiców inwentaryzacyjnych jednostek branżowych.

W obszarze objętym opracowaniem nie ma obowiązujących projektów sieci uzbrojenia terenu.

Słupsk, 22.10.2002r. INSPEKTOR

miejscowość, data imię i nazwisko, stanowisko, podpis

Anna Eulalia

PROJEKT ZAGOSPODAROWANIA TERENU

Sala gimnastyczna przy ZSE w Słupsku

Inwestor : Gmina Słupsk

M-sce realizacji : Słupsk ul. Partyzantów 24 -25 dz. 804/4

LEGENDA :

1. Projektowana sala
2. Projektowane boisko do siatkówki
3. Projektowane boisko do koszykówki
4. Miejsce na pojemnik na odpadki stałe

Ciąg jezdny
Ciąg pieszy
Zieleń niska
Zieleń średnio wysoka
Słupy oświetleniowe do likwidacji

UZGODNIENIA MIĘDZYBRANŻOWE

1. Architektura
2. Konstrukcja
3. Instalacje sanitarne
4. **Instalacje elektryczne**

ROMUALD KLIMONTOWICZ
inżynier architekt
upr. z § 5, ust. 1, pkt 1 i 2
Nr 16 i 258/66 - Szczecin
Łódź, ul. Zbożowa nr 2
tel. 57-07-16

mgr inż. EWA OWCZAREK
uprawnienia budowlane
do projektowania bez ograniczeń
w specjalności konstrukcyjno-budowlanej
nr ewid.: 141/00/W

mgr inż. Jacek Wiśniewski
Łódź, ul. 6-go Sierpnia 13, tel.(042) 632-92-00
upr. bud. 375/82/WŁ, upr. projekt. 322/90/W
w zakresie instalacji zaopatrzenia w wodę i kanalizacji

Janusz Bojanowski
technik elektryk uprawniony
w specjalności instalacyjno-inżynieryjnej
w zakresie sieci i instalacji elektrycznych
upr. nr. 195/68, 248/89 WŁ

Zaopiniowano pod względem zgodności z przepisami bezpieczeństwa i higieny pracy oraz wymaganiami ochrony środowiska
Rzeczoznawca M.O. Sanitarnych
w zakresie ochrony środ. bez zastrzeżeń

Zaopiniowano pod względem wymagań higienicznych i zdrowotnych
bez zastrzeżeń / ~~z zastrzeżeniami~~ wyżej wymienionymi w zał. opinii
Lp. opinii 15/02
Data 19.11.02
Podpis
inż. JERZY DRĄŻKIEWICZ
Rzeczoznawca d/s Sanitarno-Higienicznych
Nr upr. 15-BP-I O/93 w zakresie
Budownictwa Przemysłowego i Ogólnego
91-006 Łódź, ul. Podrzeczna 6 m 7
tel. 654-01-28, 0601 849-761

Nie wyklucza się istnienia w terenie innych nie wykazanych na niniejszej mapie urządzeń podziemnych, które nie były zgłoszone do inwentaryzacji.

URZĄD MIEJSKI w SŁUPSKU
Wydział Dokumentacji
Geodezyjno-Kartograficznej i Katastru
W obszarze oznaczonym linią
dokonano aktualizacji treści mapy zasadniczej.
Dokumenty z pomiaru uzupełniającego przyjęto do zasobu powiatowego w dniu 22.10.2002r.
i zaewidencjonowano pod numerem KK.GE.RD-229/02
Niniejsza mapa może służyć do celów projektowych
Projektowane obiekty budowlane wymagające pozwolenia na budowę podlegają wytyczeniu i inwentaryzacji powykonawczej przez jednostki uprawnione do wykonywania prac geodezyjnych.
Słupsk, dnia 22.10.2002r.
KERG 904/02
(imię i nazwisko, podpis, stanowisko służbowe osoby upoważnionej)
Z UR. PREZYDENTA
Tadeusz Otwinowski
Naczelnik Wydziału Dokumentacji Geodezyjno-Kartograficznej i Katastru

SPRAWDZAJĄCY
WŁODZIMIERZ ALWASIAK
ARCHITEKT
upr. budowl. art. 361 nr 356/61
upr. urbanistyczne nr 1408/94
ŁABIANICE, ul. Tulipanowa 7

RZECZOZNAWCA ds. ZABEZPIECZEŃ PRZECIWPOŻAROWYCH
mgr inż. Edward Kozera Nr upr. 166/88
Łódź 19.11.2002r
miejscowość, data
Zgodność projektu z wymaganiami ochrony przeciwpożarowej stwierdzam bez uwag ~~z uwagami~~

PRZEDSIĘBIORSTWO PROJEKTOWO-BUD. "EKOBUD"

Sala gimnastyczna w Słupsku
przy Zespole Szkół Ekonomicznych

Projekt zagospodarowania terenu

Projektant

Skala 1: 500

Rys. nr. 1

10