


PRZEKRÓJ B - B

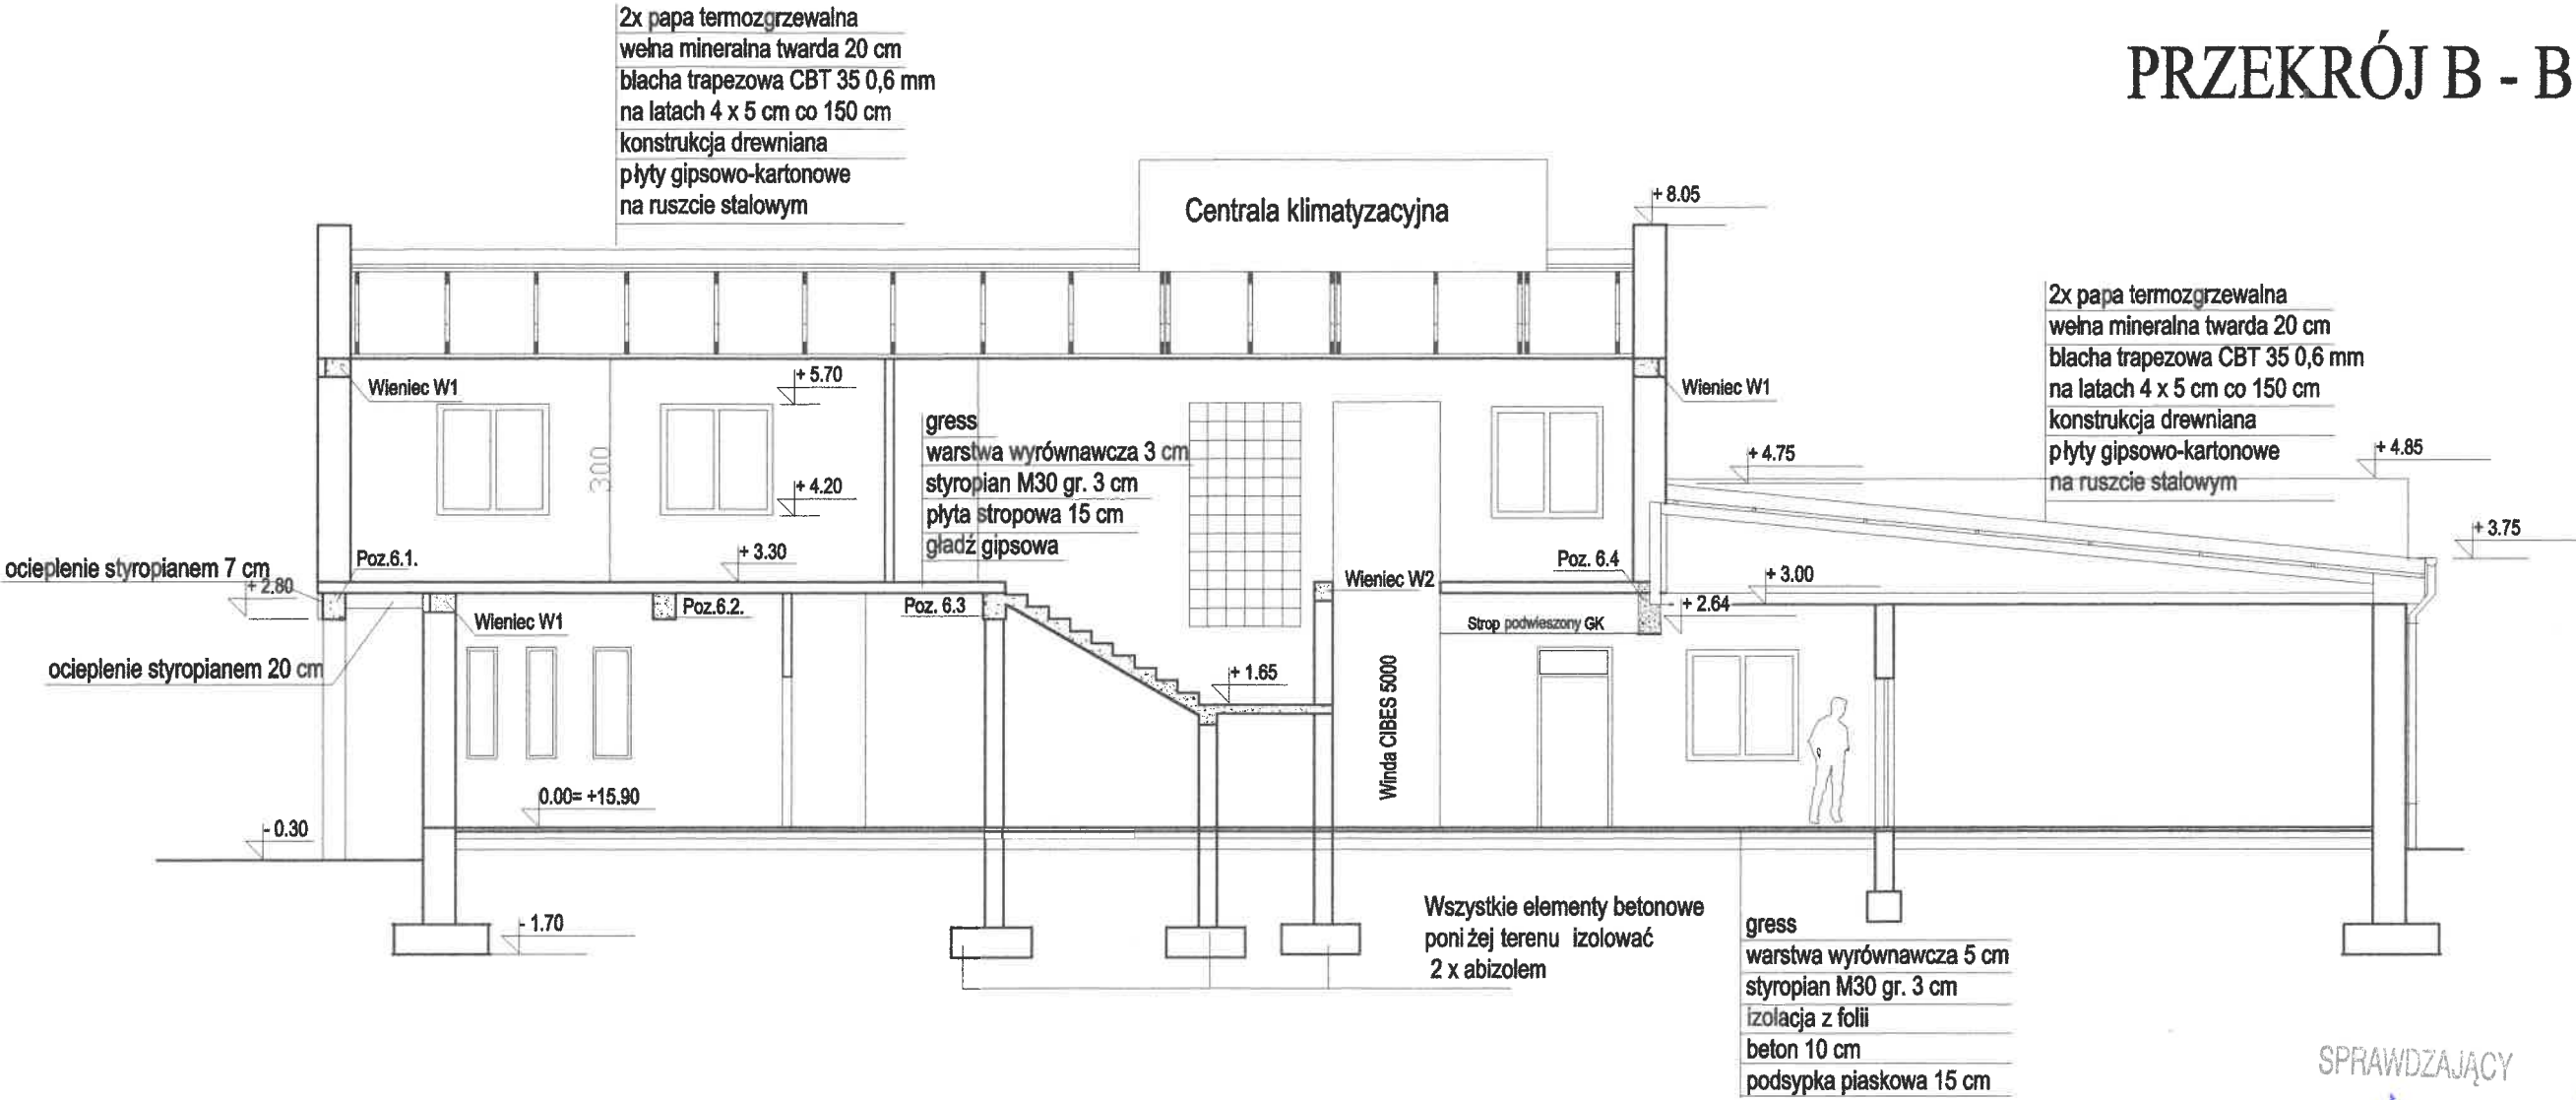

Zgodnie z projektem
do 1100mm.

SPRAWDZAJĄCY
mgr inż. WŁODZIMIERZ ALWASIAK
uprawnienia budowlane
do projektowania i nadzoru budowlanego
w specjalności architektonicznej
nr ewid. uprawn. 300/51

PRZEDSIĘBIORSTWO PROJEKTOWO-BUD. "EKOBUD"	
Sala gimnastyczna w Słupsku przy Zespole Szkół Ekonomicznych	
Przekrój BB	
inż. arch. ROMUALD KLIMONTOWICZ Projektant	Skala 1: 100
uprawnienia budowlane do projektowania bez ograniczeń w specjalności architektonicznej i konstrukcyjnej z wyjątkiem skomplikowanych konstrukcji nr ewid. 12556	