

LEGENDA

1.

PROJEKTOWANA SALA GIMNASTYCZNA - ROZBUDOWA BUDYNKU SZKOŁY PODSTAWOWEJ
2.

ISTNIEJĄCY BUDYNEK SZKOŁY PODSTAWOWEJ
3.

SZKOLNY TEREN SPORTOWY:
- 3a.

BOISKO WIELOFUNKCYJNE O NAWIERZCHNI POLIURETANOWEJ
- 3b.

4-TOROWA BIEŻNIA LEKKOATLETYCZNA O DŁUGOŚCI 60 m
- 3a.

SKOCZNIA POZIOMA DO SKOKU W DAL
4.

PREFABRYKOWANY ŻELBETOWY BEZODPŁYWOWY ZBIORNIK NA DESZCZÓWKĘ V = 30 m³
5.

PROJEKTOWANY UTWARDZONY PLAC POŻAROWY 20 X 20 m DO ZAWRACANIA WÓZÓW STRAŻACKICH
6.

PROJEKTOWANE MIEJSCA POSTOJOWE DLA SAMOCHODÓW OSOBOWYCH (7 MP)
7.

PROJEKTOWANY ZIAZD - DO REALIZACJI WG ODRĘBNEGO POSTĘPOWANIA ADM.
8.

ISTNIEJĄCY PARTEROWY BUDYNEK GOSPODARCZY - DO ROZBIÓRKI
9.


ISTNIEJĄCE BOISKO O NAWIERZCHNI ASFALTOWEJ - DO ROZBIÓRKI
10.

ISTNIEJĄCY ŻELBETOWY OSADNIK ŚCIEKÓW - DO ROZBIÓRKI
11.

ISTNIEJĄCY PLAC ZABAW
12.

ISTNIEJĄCE PARKINGI DLA SAMOCHODÓW OSOBOWYCH

- WEJŚCIA ISTNIEJĄCE / PROJEKTOWANE DO BUDYNKÓW
- POWIERZCHNIA BIOLOGICZNE CZYNNA (TRAWNIK)
- ISTNIEJĄCE OGRODZENIE - ODCINEK DO ROZBIÓRKI
- ISTNIEJĄCA KANALIZACJA DESZCZOWA - DO PRZEBUDOWY
- KABEL ELEKTROENERGETYCZNY ZASILAJĄCY - DO LIKWIDACJI
- GRANICE DZIAŁKI
- DOJAZD POŻAROWY: UL. NIEPODLEGŁOŚCI I DROGA WEWNĘTRZNA
- PROJEKTOWANA KANALIZACJA DESZCZOWA
- PROJEKTOWANA SKARPA ZIEMNA O NACHYLENIU 1:1
- PROJEKTOWANA SKARPA ZIEMNA O NACHYLENIU 1:1
- ISTNIEJĄCE SCHODY TERENOWE - DO PRZEBUDOWY

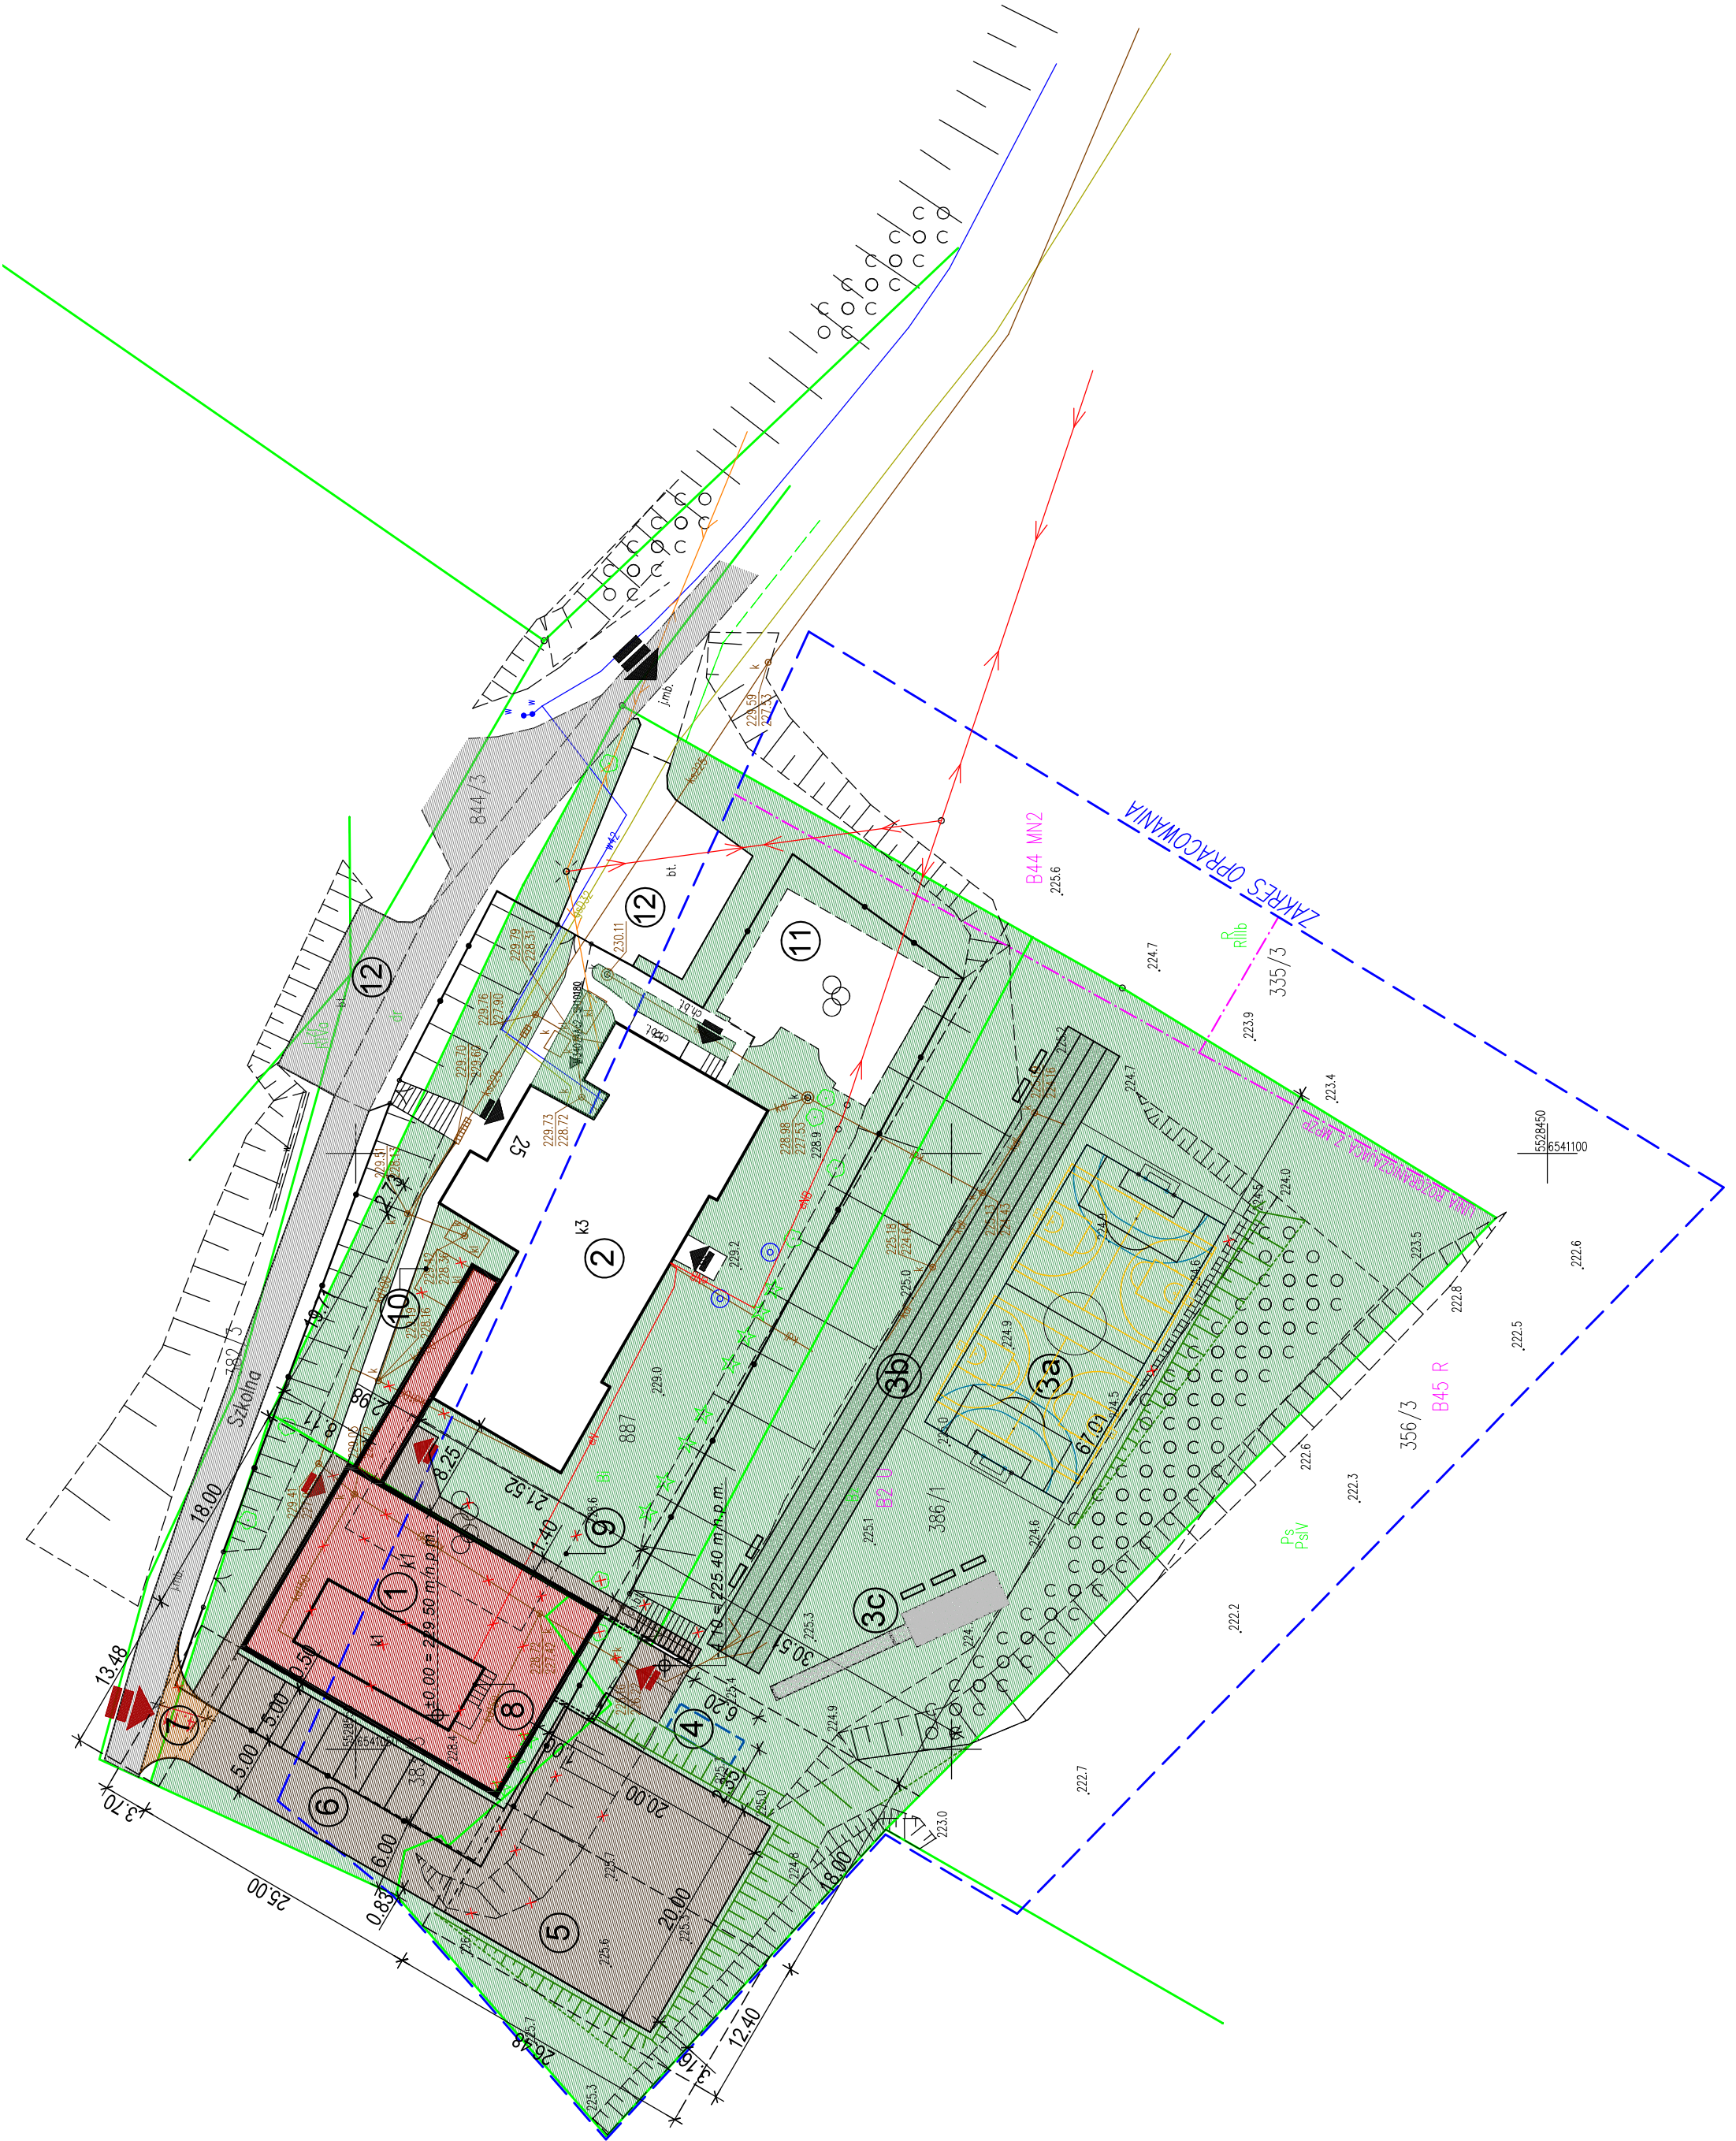

UWAGA: RZĘDNE TERENU W GRANICACH DZIAŁEK OBJĘTYCH OPRACOWANIEM NIE ULEGŁA ZMIANIE.

<div><div><div></div><div></div></div><div>BIURO PROJEKTOWE</div><div>ul. Harcerska 14B, 44-330 Jasztębie-Zdrój</div><div>tel.: 500 200 052, 535 512 399</div></div>	BIURO PROJEKTOWO - BUDOWLANO - INWESTYCYJNE		
	mgr inż. Arkadiusz Forysiuk ul. Harcerska 14B, 44-330 Jasztębie-Zdrój tel.: 500 200 052, 535 512 399		
	SALA GIMNASTYCZNA PRZY SZKOLE PODSTAWOWEJ W MARKŁOWICACH GÓRNYCH		
	PROJEKT ZAGOSPODAROWANIA TERENU - KONCEPCJA 1.		
PROJEKTANT: mgr inż. arch. Izabela SŁAWIŃSKA	PODPIS PROJEKTANTA:		NUMER RYS.
NR UPR. BUD.: 36/08/SLOKK			
PROJEKTANT: mgr inż. Arkadiusz FORYSIUK	PODPIS PROJEKTANTA:		SKALA RYS.
NR UPR. BUD.: SLK 0795/POOK/05			
NR PROJEKTU:	DATA SPORZĄDZENIA: lipiec 2024 r.	1:500	1.