


BRZUT PIWNICY - KONCEPCJA

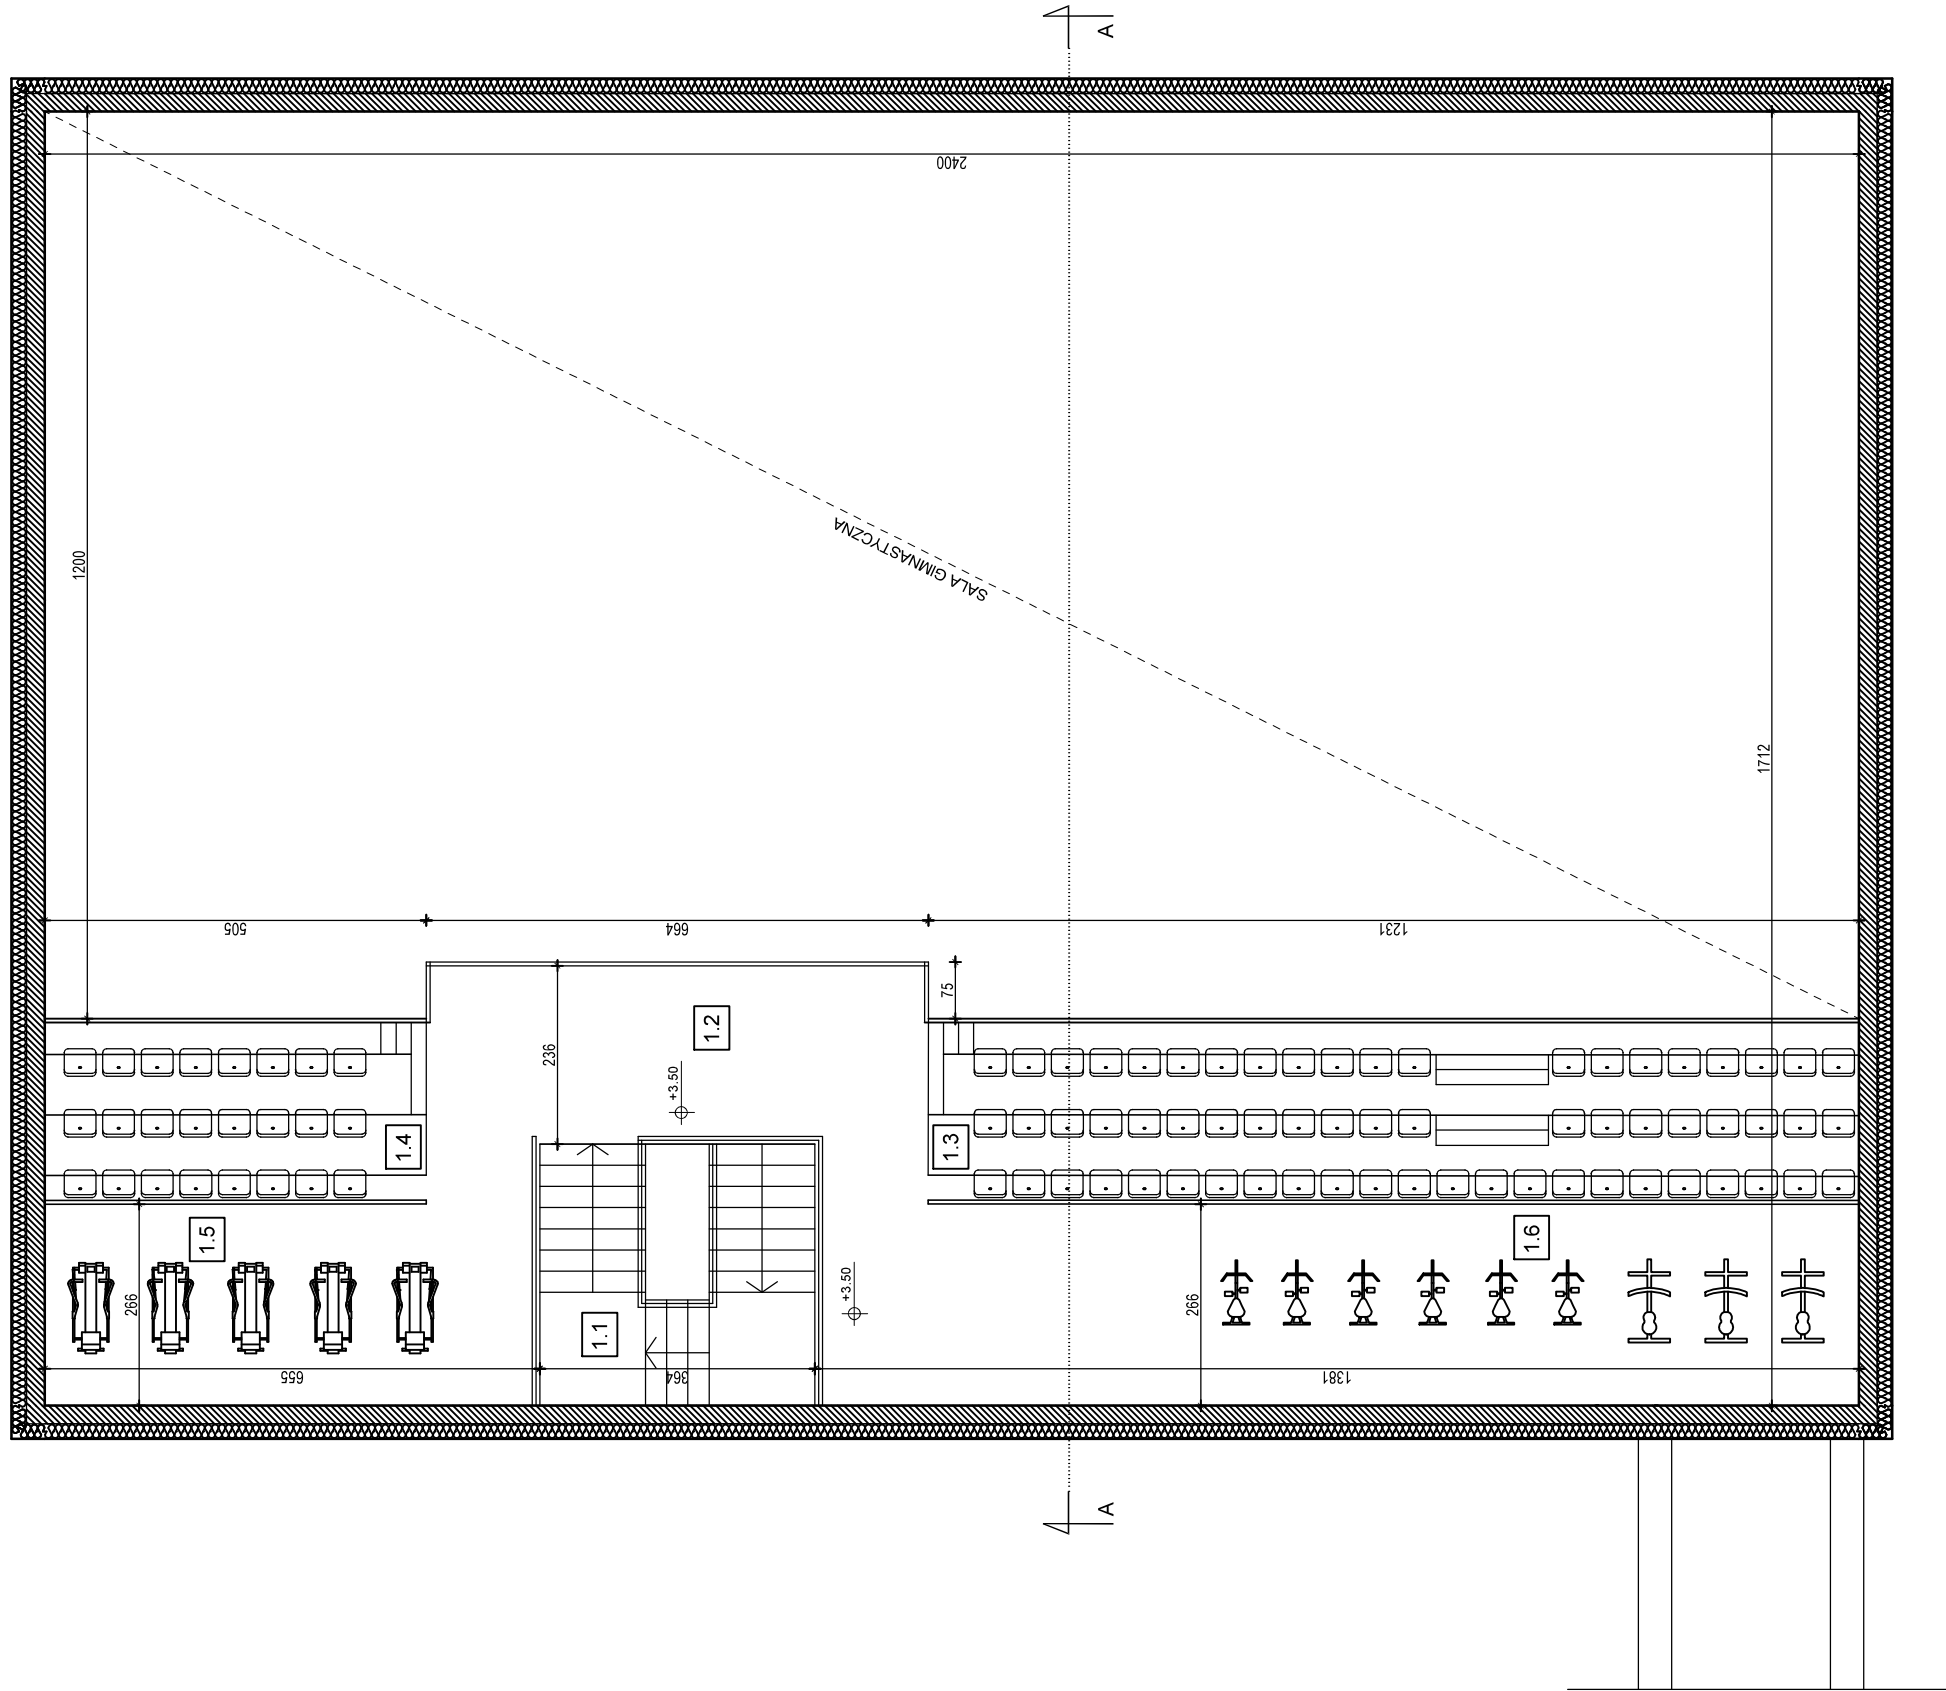

RZUT PIĘTRA - KONCEPCJA

Zestawienie pomieszczeń - pwnicza		
Nr pom.	Nazwa pom.	Powierzchnia
-1.1	komunikacja	23,1 m2
-1.2	pomieszczenie gospodarcze	4,3 m2
-1.3	pomieszczenie techniczne	21,3 m2
-1.4	pomieszczenie gospodarcze	74,9 m2
		123,6 m2

Nr pom.	Nazwa pom.	Powerchina
1.1	klaska schodowa	12,6 m2
1.2	balcon widokowy	17,5 m2
1.3	trybuny (63 miejsc)	30,2 m2
1.4	trybuny (24 miejsca)	12,4 m2
1.5	strefa fitness	17,4 m2
1.6	strefa fitness	36,8 m2
		126,9 m2