

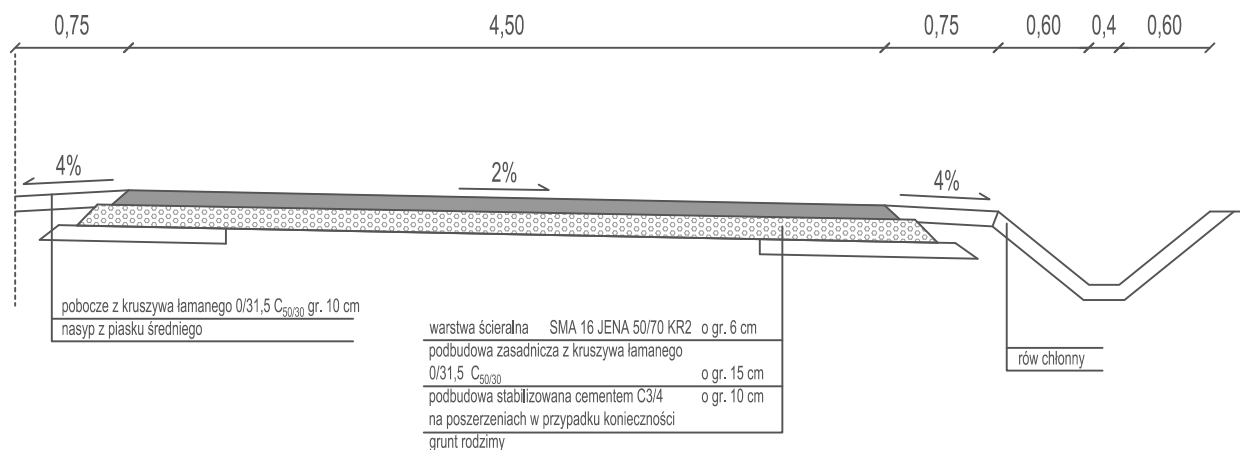


PRZEKRÓJ TYPOWY DLA ZAKRESU
nowych konstrukcji

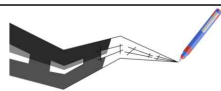

PRZEKRÓJ TYPOWY DLA ZAKRESU
wymiany nawierzchni

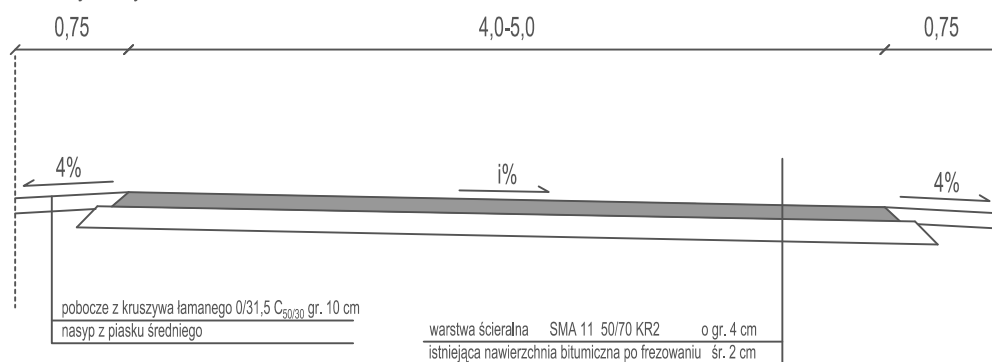

Usługi Projektowe Krzysztof Puzdrowski
ul. Spacerowa 12 83-332 Borowo
e-mail: puzdrowski.krzysztof@gmail.com

Data:
sierpień 2022

Inwestor :	Wójt Gminy Stężycza, ul. Parkowa 1, 83-322 Stężycza		
Temat:	Zadanie 2. Niesiołowice – Budowa dróg gminnych publicznych nr 167030G, 167034G w Niesiołowicach		
Adres:	obręb Niesiołowice[220506_2.0009] 102, 104/7, 104/8, 105/3, 106/2, 106/3, 107, 108, 109, 111/1, 112/1, 131, 142/2, 142/8, 149/18, 150/54, 154/19, 155/17, 192/8, 192/9, 192,34, 212, 260, 338/1, 383,		
PRZEKRÓJ NORMALNY			Podpisy:
Skala 1:50	Projektował:	mgr inż. Krzysztof Puzdrowski upr. nr POM/0148/PWBD/17 do projektowania i kierowania robotami budowlanymi bez ograniczeń w specjalności inżynierskiej drogowej	Nr rys. 2.5