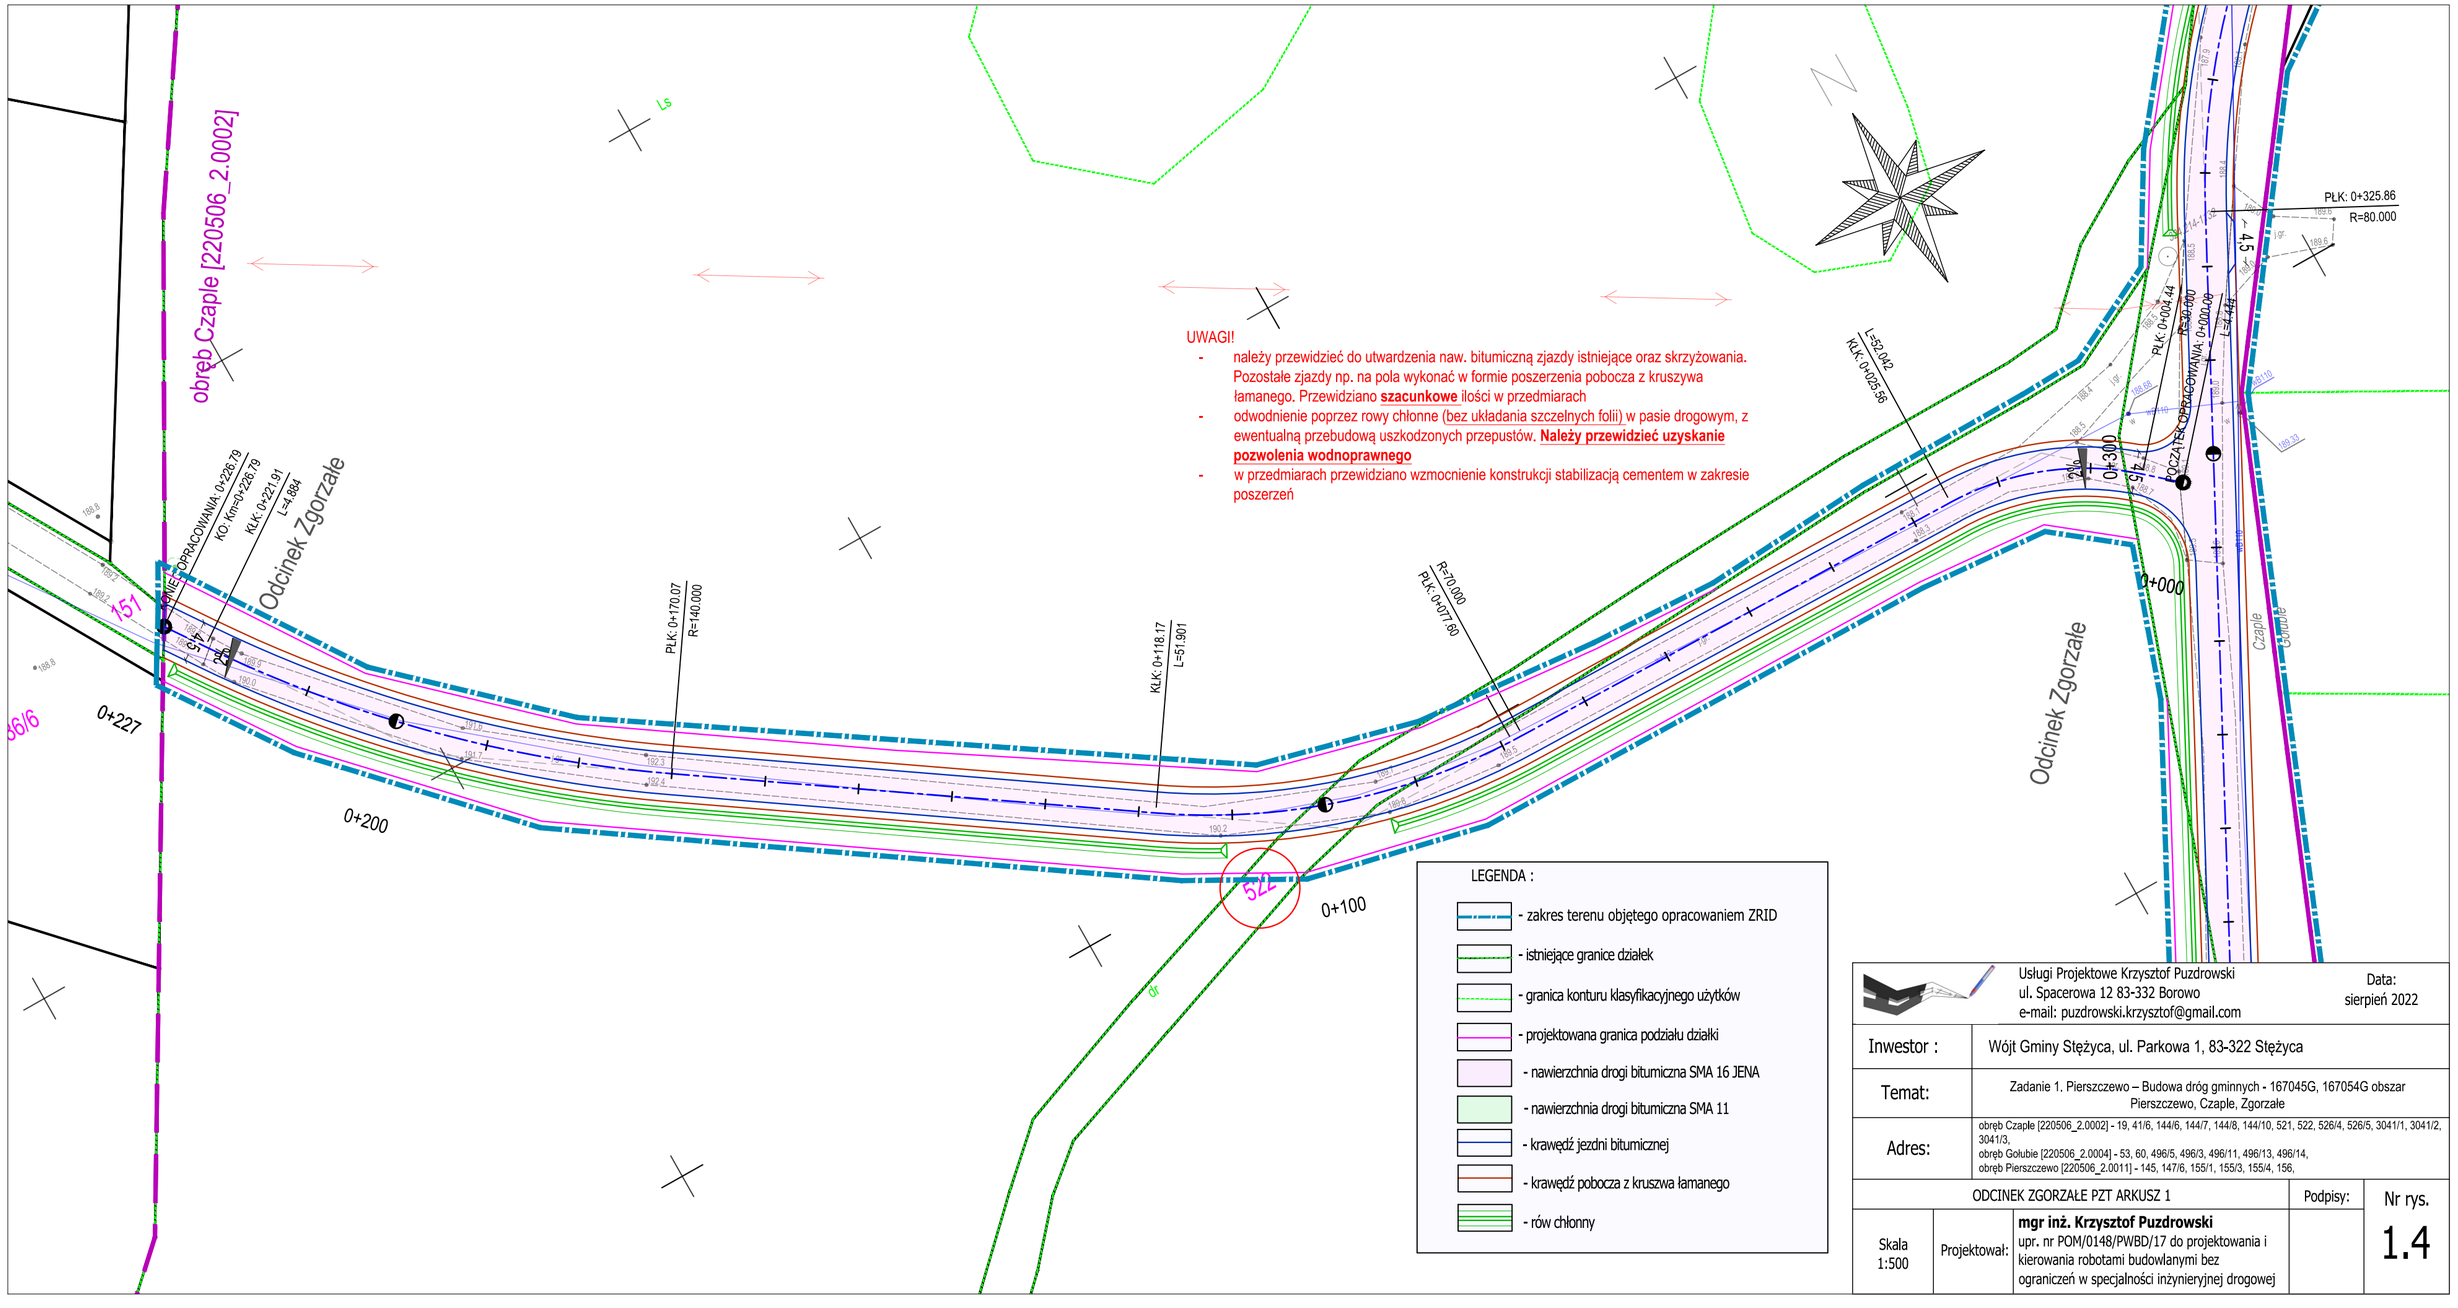

Usługi Projektowe Krzysztof Puzdrowski
ul. Spacerowa 12 83-332 Borowo
e-mail: puzdrowski.krzysztof@gmail.com

Data: sierpień 2022

Inwestor :	Wójt Gminy Stężyca, ul. Parkowa 1, 83-322 Stężyca
Temat:	Zadanie 1. Pierszczewo – Budowa dróg gminnych - 167045G, 167054G obszar Pierszczewo, Czaple, Zgorzałe
Adres:	obręb Czaple [220506_2.0002] - 19, 41/6, 144/6, 144/7, 144/8, 144/10, 521, 522, 526/4, 526/5, 3041/1, 3041/2, 3041/3, obręb Gołubie [220506_2.0004] - 53, 60, 496/5, 496/3, 496/11, 496/13, 496/14, obręb Pierszczewo [220506_2.0011] - 145, 147/6, 155/1, 155/3, 155/4, 156,

ODCINEK ZGORZAŁE PZT ARKUSZ 1			Podpisy:	Nr rys.
Skala 1:500	Projektował:	**mgr inż. Krzysztof Puzdrowski** upr. nr POM/0148/PWBD/17 do projektowania i kierowania robotami budowlanymi bez ograniczeń w specjalności inżynieryjnej drogowej		1.4