



Kopia mapy zasadniczej

Znak: GK6621.3.2343.2023

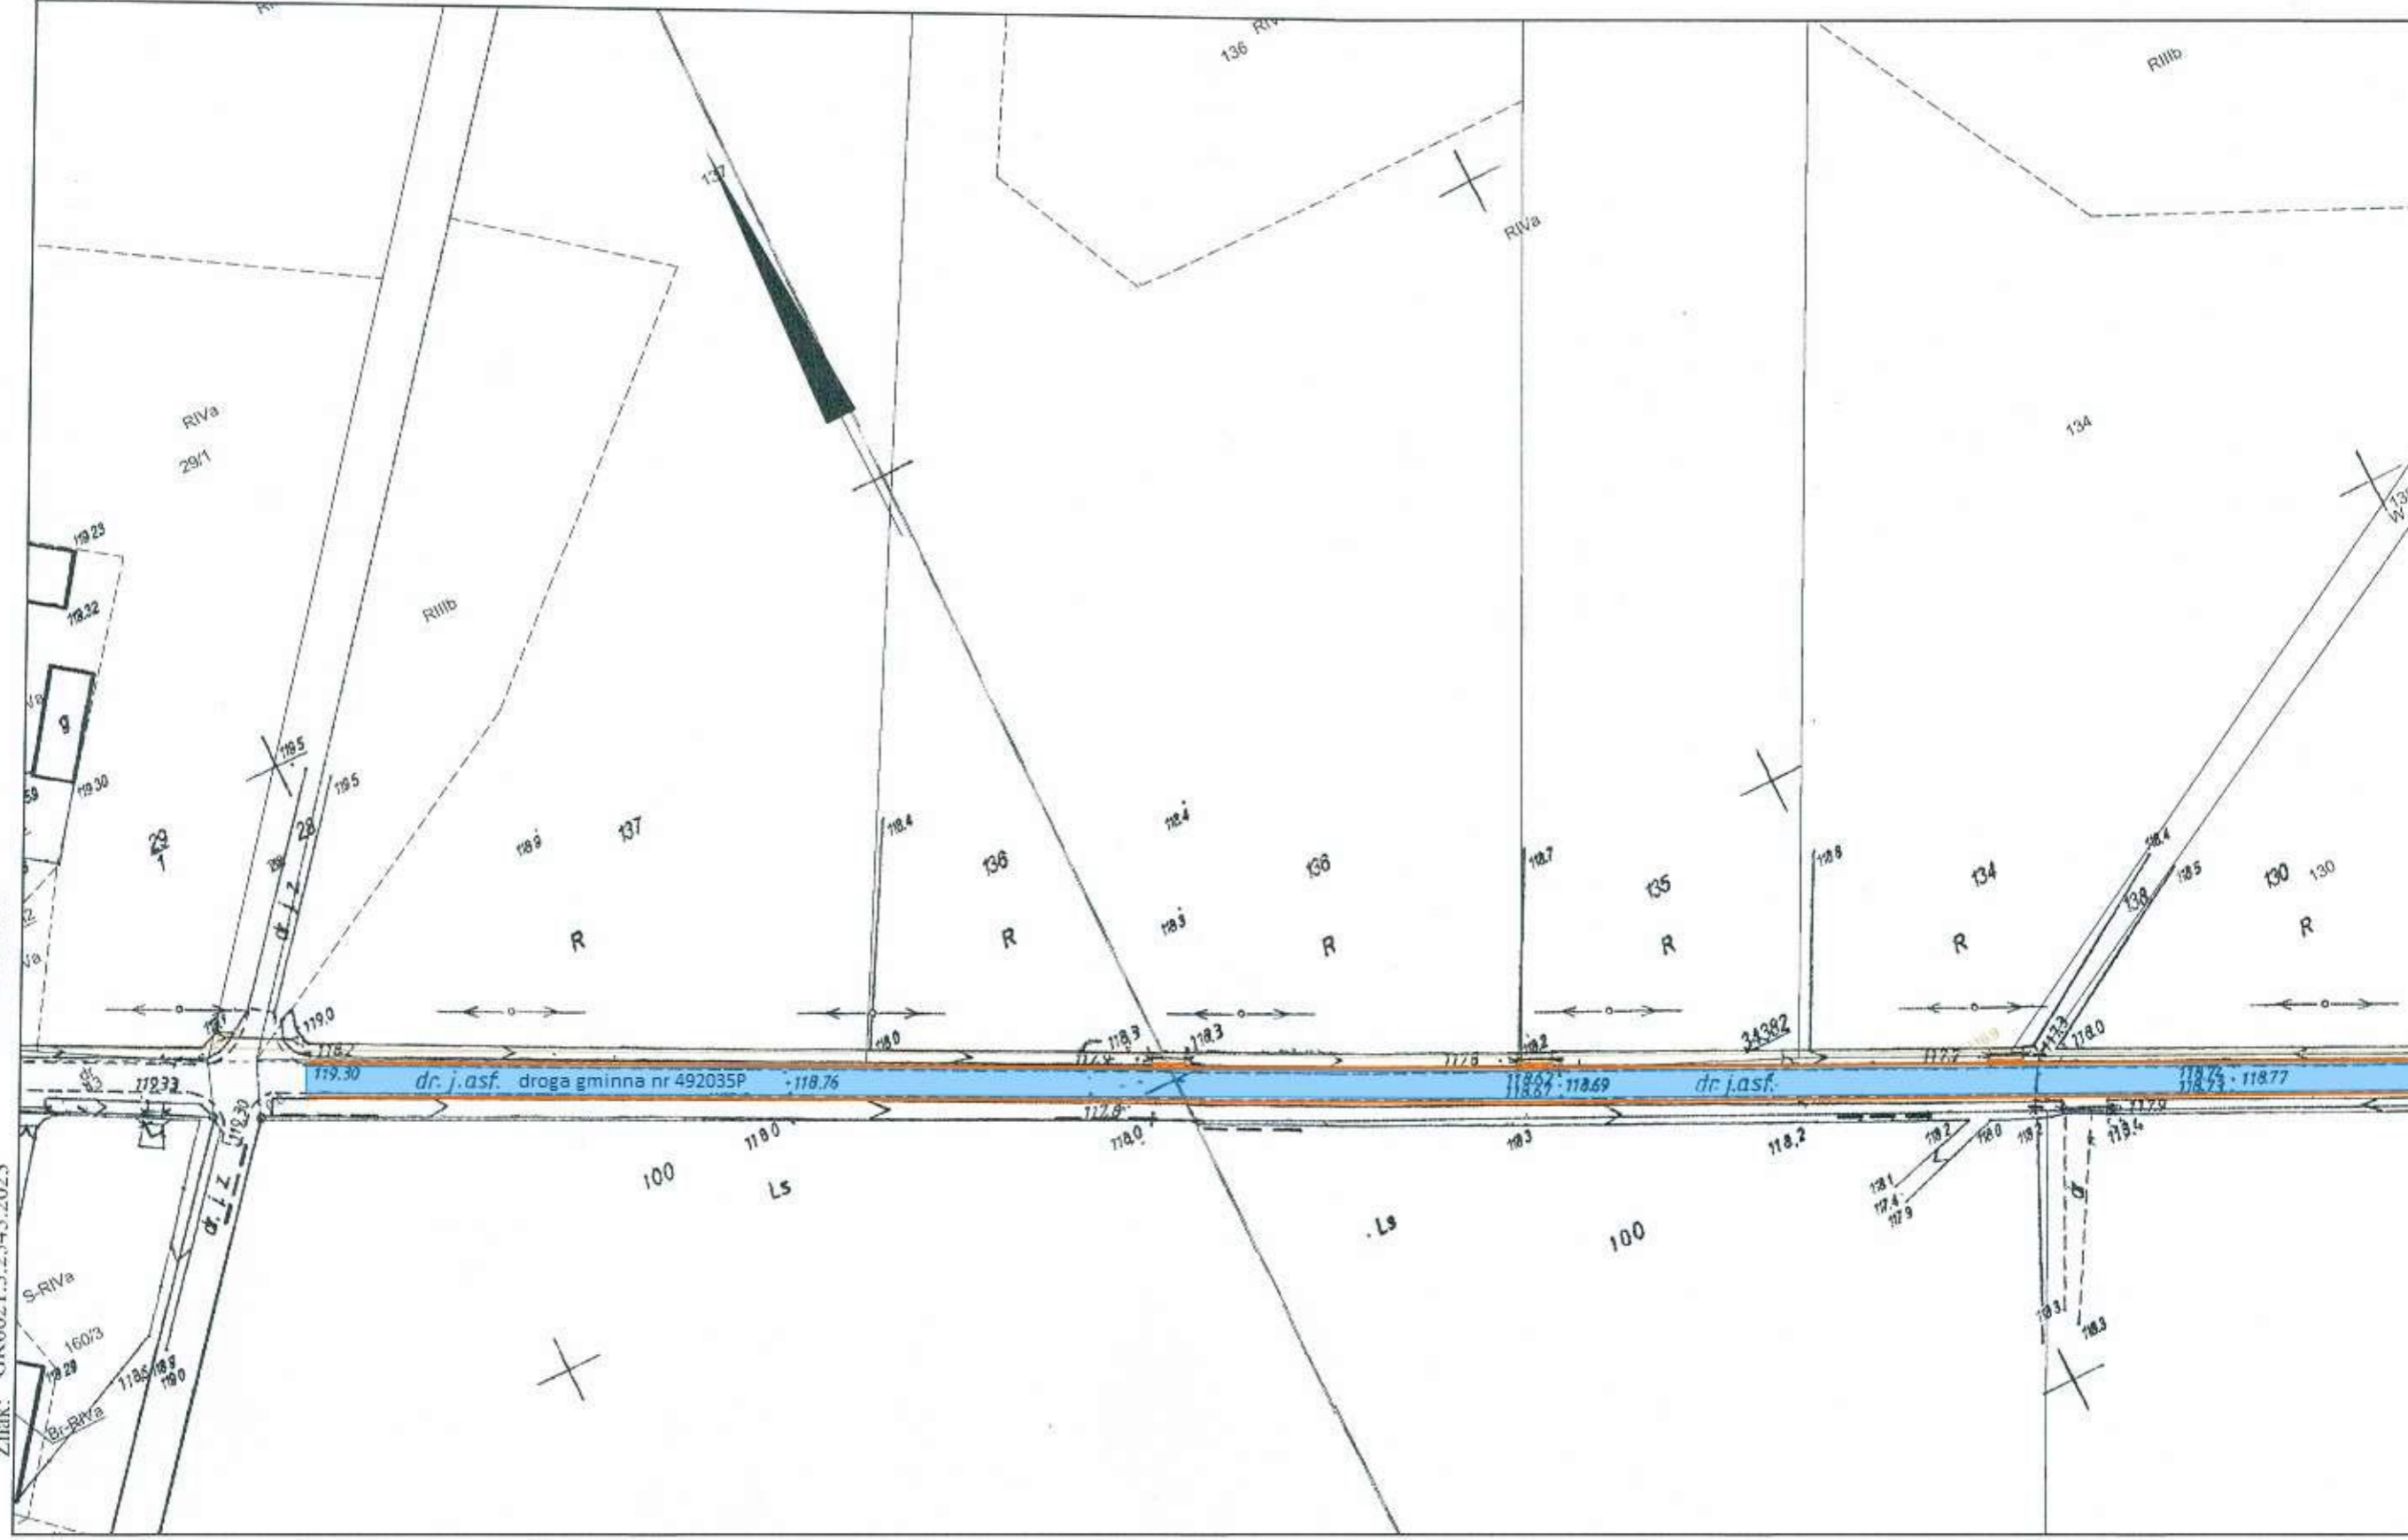

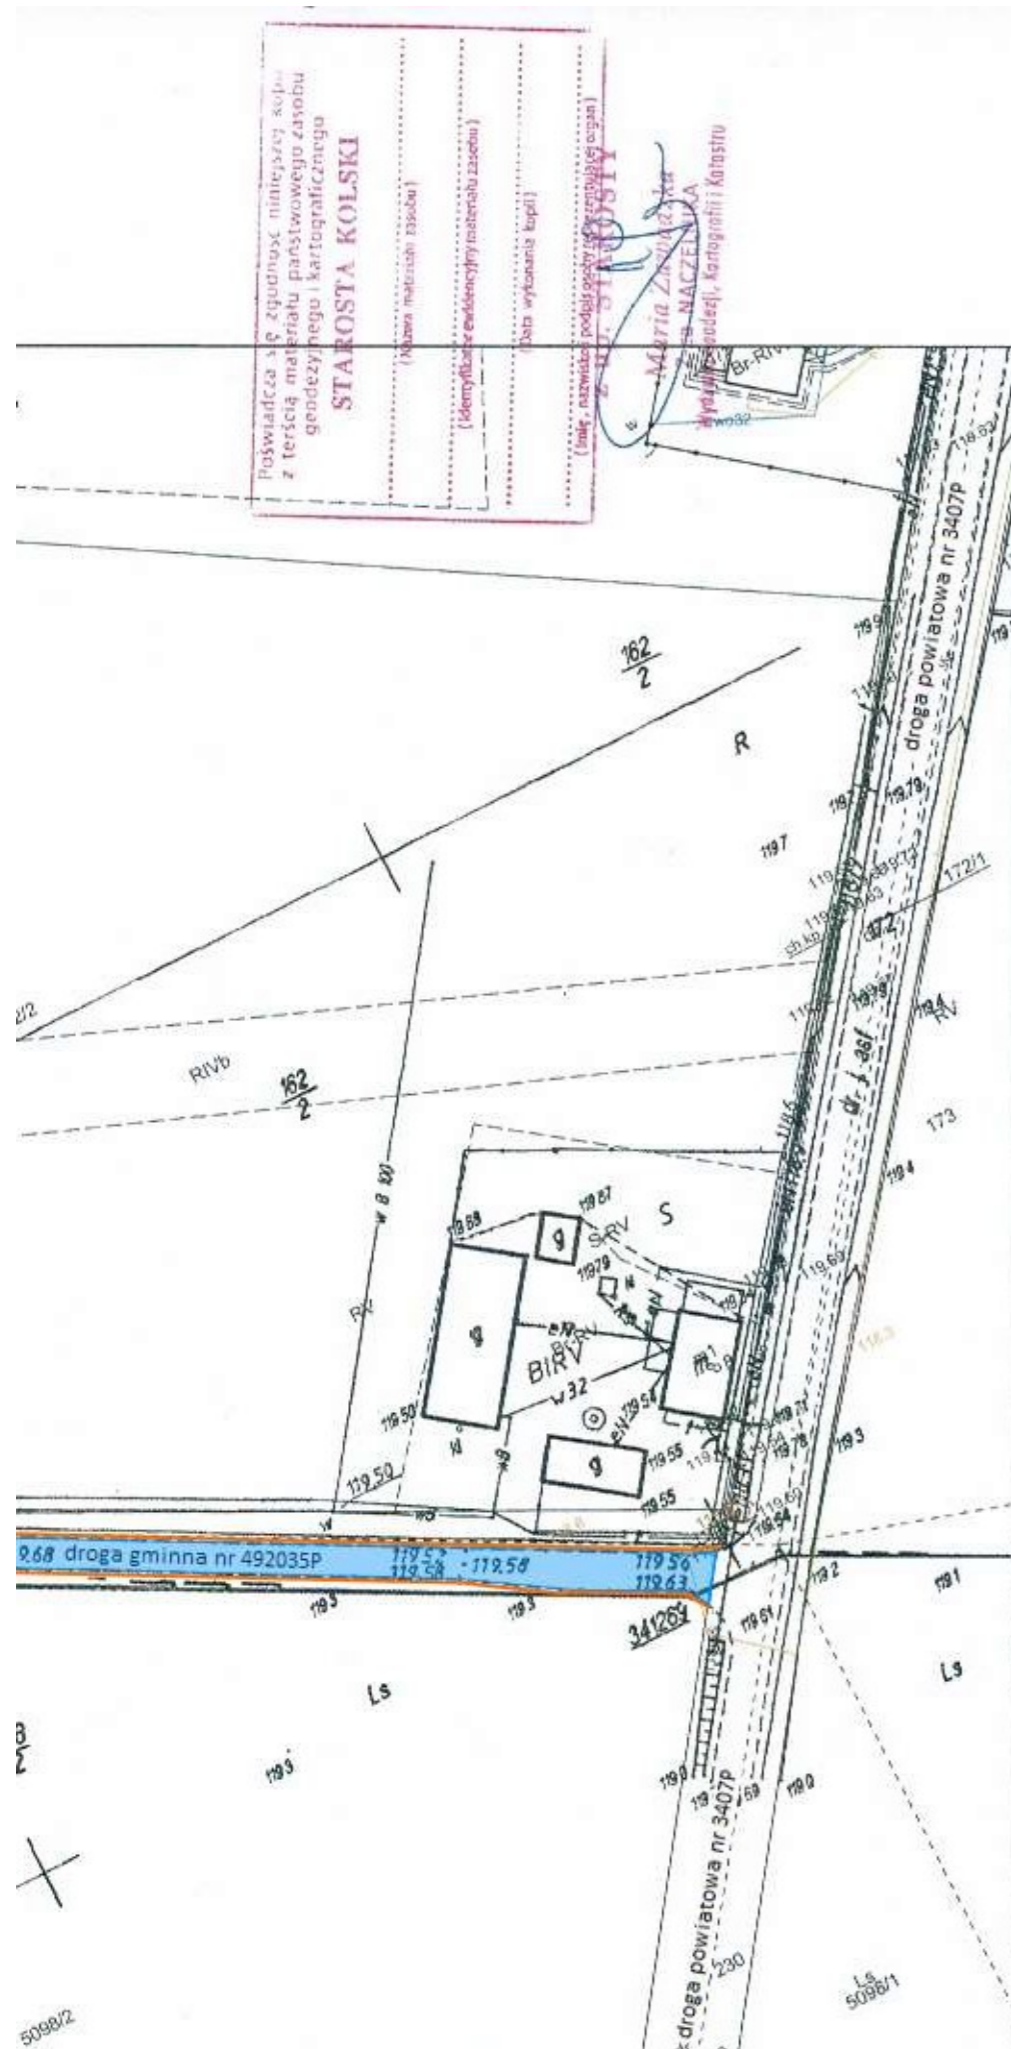



Wykonał Maria Zawadzka dn. 21-06-2023 r.

podpis wykonawcy

LEGENDA :

- remont nawierzchni - warstwa z betonu asfaltowego KR1, AC8S.
- uzupełnienie pobocza warstwą kruszywa łamanego 0/31,5

Inwestor:	Gmina Przedecz Plac Wolności 1 62-635 Przedecz				
Jednostka projektowa	P.P.H.U. "KJK" JAROSŁAW KOŹLAREK 62-604 Kościelec Białków Górny 51				
Zadanie:	"Remont drogi gminnej o długości 0,80 km w miejscowości Katarzyna, gmina Przedecz"				
Rysunek:	Plan zagospodarowania terenu				
Projektant branży drogowej	inż. Włodzimierz Koźlarek	Nr uprawnień: GP 7342/16/92		Podpis	
Branża	Stadium	Skala	Data	Nr rysunku	Nr strony
Drogowa	Projekt zagospodarowania terenu	1 : 1 000	06.2023	2 PZT	10