


MAPA DO CELÓW PROJEKTOWYCH		
Identyfikator zgłoszenia:		GK.6640.738.2022
Jednostka ewidencyjna	identyfikator	300207_4
	nazwa	Trzcianka
Obręb ewidencyjny	identyfikator	0001
	nazwa	Trzcianka
Działka		2029
Skala mapy		SKALA 1:500
Nazwa układu mapy	prostokątnych płaskich	2000/15
	układu wysokości	KRONSZTAD
	godło mapy (sekcja)	5.191.33.02.1.4
Oznaczenie granic obszaru, który był przedmiotem aktualizacji		----
Informacje o służebnościach gruntowych mających wpływ na zagospodarowanie gruntów, zlokalizowanych w granicach projektowanej inwestycji		Brak
Data opracowania mapy		31.05.2022 r.
Biuro Usług Geodezyjnych "GEOTEAM" - s.c.: K.Biaszczyk, K.Wolski, Z.Zytniński 64-980 Trzcianka, ul. 27 Stycznia 42 tel. 67 216 22 92 Reg. 570899878 NIP 763-19-02-543		
Nazwa instytucji wykonującej pomiar		KAZIMIERZ WOLSKI GEODETA UPRAWNIONY Nr upr. 14335 Min. Gosp. Przem. i Bud.
		nr uprawnień i podpis geodety

Poświadczam, że niniejszy dokument został opracowany w wyniku prac geodezyjnych i kartograficznych, których rezultaty zawiera operat techniczny pozytywnie zweryfikowany. Jednocześnie informuję, że jestem świadomy odpowiedzialności karnej za złożenie fałszywego oświadczenia


Identyfikator zgłoszenia:	GK.6640.738.2022
Organ służby geodezyjnej, który otrzymał zgłoszenie	Sierpniowa, Trzcianka
Wykonawca prac geodezyjnych:	"GEOTEAM" - s.c.: K.Biaszczyk, K.Wolski, Z.Zytniński 64-980 Trzcianka, ul. 27 Stycznia 42 tel. 67 216 22 92 Reg. 570899878 NIP 763-19-02-543
Numer oraz data sporządzenia dokumentu zawierającego wynik pozytywnej weryfikacji:	Protokół Nr 1 z dnia 09.06.2022
Imię i nazwisko oraz numer uprawnień zawodowych kierownika prac geodezyjnych:	KAZIMIERZ WOLSKI GEODETA UPRAWNIONY Nr upr. 14335 Min. Gosp. Przem. i Bud.

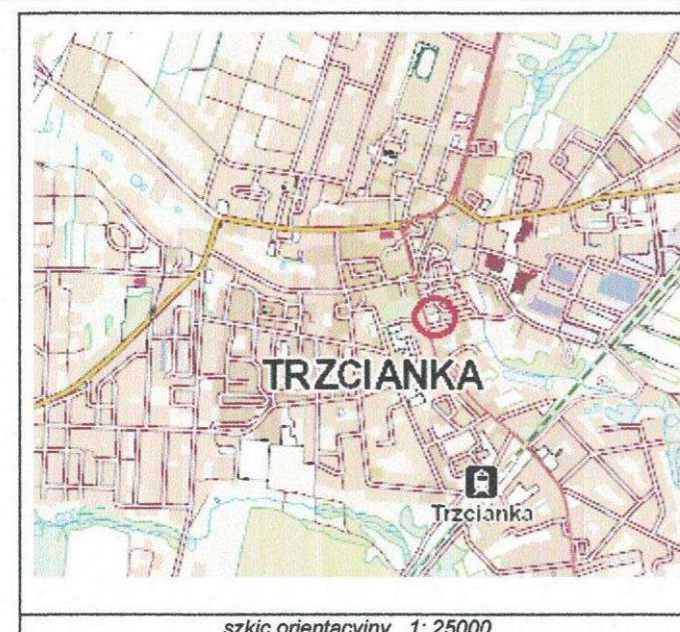

OZNACZENIA

- Proj. przyłącze wodociągowe
- Proj. przyłącze kan. sanitarnej

PLAN SYTUACYJNY

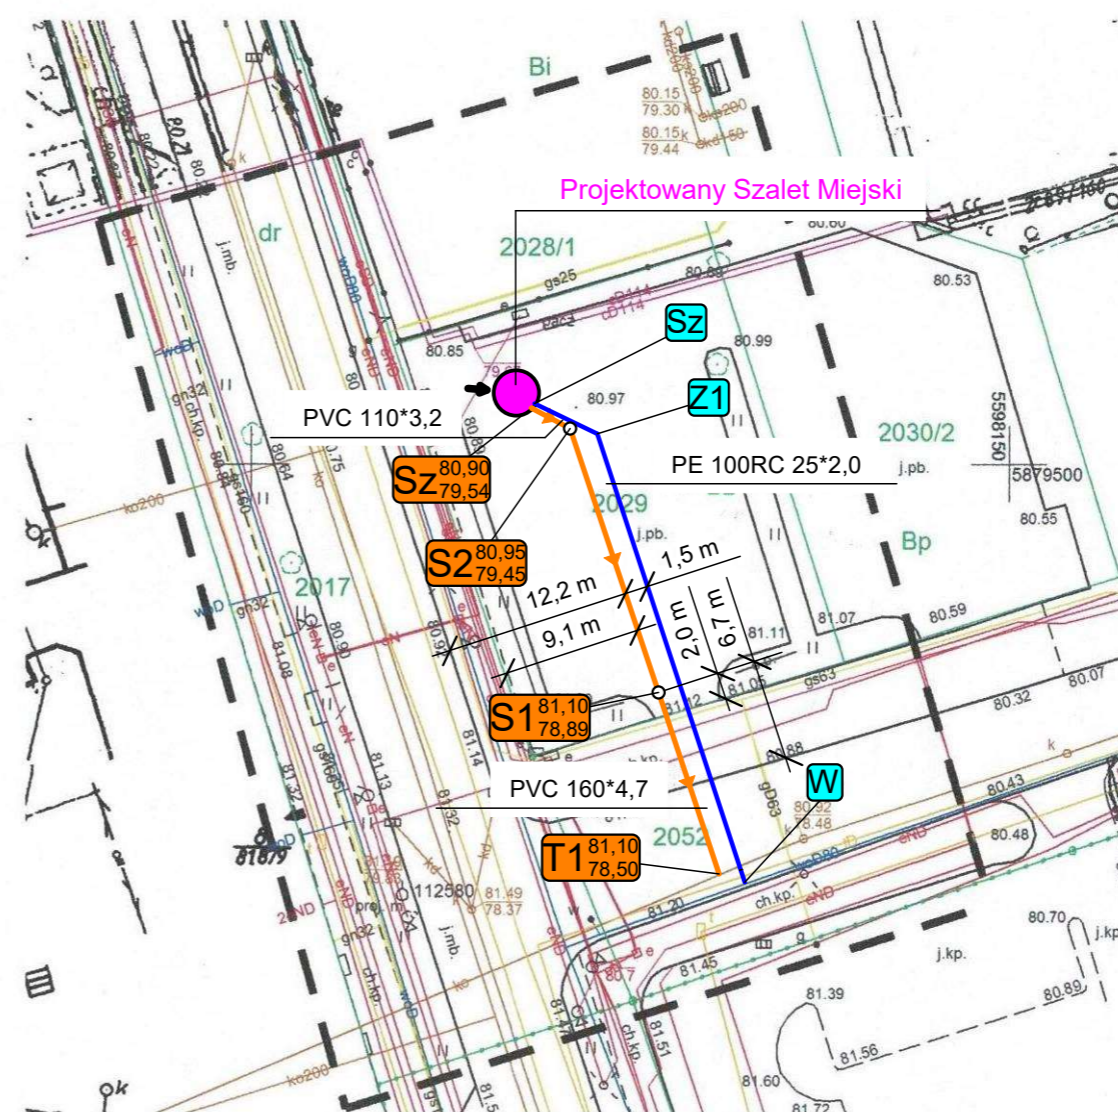

PROJEKTOWANIE, NADZOROWANIE I WYKONAWSTWO w zakresie inżynierii sanitarnej mgr inż. Jacek Joachimiak jacekjoachimiak@wp.pl 64 - 920 Płta 604-961-179				
Nazwa zamierzenia budowlanego	Przyłącza wod. - kan. do Szaletu Miejskiego			
Adres obiektu budowlanego	dz. geodez. nr ewiden. 2029, ul. Sikorskiego ; 64-980 Trzcianka			
Nazwa jedn. ewid.	Trzcianka [300207_4]			
Nazwa obszaru ew.	Trzcianka [0001]			
Numer ew. działki	2029, 2052			
Nazwa i adres Inwestora	Gmina Trzcianka , ul. Sikorskiego 7 ; 64-980 Trzcianka			
OPRACOWAŁ	mgr inż. Jacek Joachimiak	WKP/0112/POOS/06		Skala : 1 : 500
PROJEKTANT	mgr inż. Jacek Joachimiak	WKP/0112/POOS/06		Data : 07/2022
SPRAWDZIŁ				Nr rys.: S-1