# PLAN SYTUACYJNY

SKALA 1:1000

# RYS. PLS-1

Identyfikator221503_1.0001
Numer działki166/6
Oznaczenie użytkuLs
Numer obrębu0001
Numer jednostki221503_1
Nazwa obrębuWejherowo 01
Nazwa gminyWejherowo

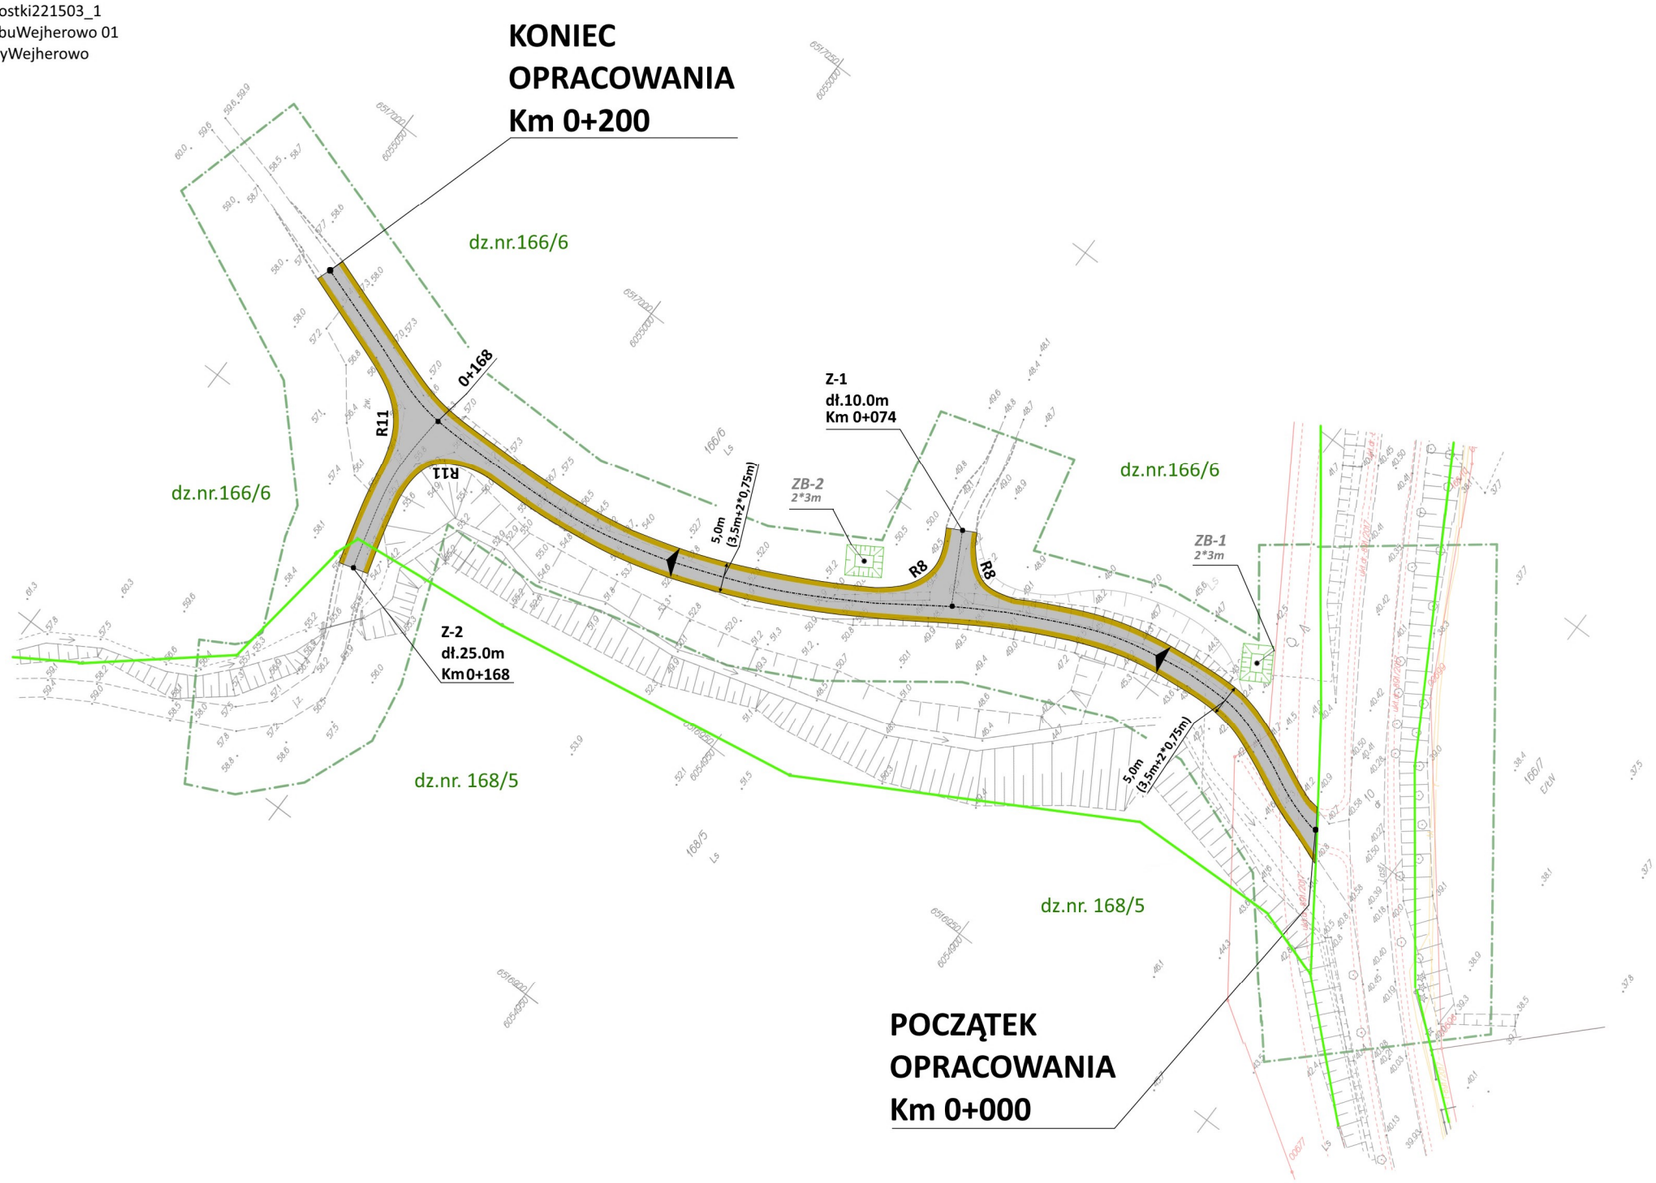


20.0m

## Oznaczenia

- Krawędź jezdni
- Krawędź pobocza
- Nawierzchnia jezdni
- Pobocza utwardzone
- Istniejące skarpy do regulacji
- Oś drogi
- Granice ewid. działek
- **R8** Łuki poziomie
- Spadki poprzeczne nawierzchni
- Doły odstojnikowe do odtworzenia i odmulenia zaniżenia terenowe do regulacji

**Uwaga:** Przed przystąpieniem do robót należy wynieść geodezyjnie zakres roboczy/projektowy w teren, a wszelkie zauważone ewentualne rozbieżności należy wyjaśnić bezpośrednio z powołanym Inspektorem Nadzoru lub przedstawicielem Zamawiającego.


**TBI Budownictwo Specht Krystian**
ul. Piaskowa 26
84-242 Luzino
tel. +48 695 980 326
e-mail: tbi@poczta.fm


Data: **02.2023**

| | | | | |
|---|---|---|---|---|
| Inwestycja | **Przebudowa odcinka drogi leśnej dł. 200m w L.Kępino na Terenie Nadleśnictwa Wejherowo** | | | |
| Adres | 221503_1.0001 obr. Wejherowo 01<br>Gmina Wejherowo, Powiat Wejherowo<br>Nadleśnictwo Wejherowo/ Leśnictwo Kępino | | | |
| Działki | dz. nr. 166/6, 168/5 | | | |
| Inwestor | P.G.L. L.P. Nadleśnictwo Wejherowo<br>84-200 Wejherowo, ul. Jana III Sobieskiego 247 | | | |
| Rysunek | **PLAN SYTUACYJNY** | | Skala 1:1000 | Nr rys. PLS-1 |
| Stanowisko | Imię i nazwisko | Uprawnienia | Branża | Podpis |
| Projektant | mgr.inż. Andrzej Świątek | POM/0330/PBD/16 | Drogowa | |