


ORIENTACJA  
skala 1:10000

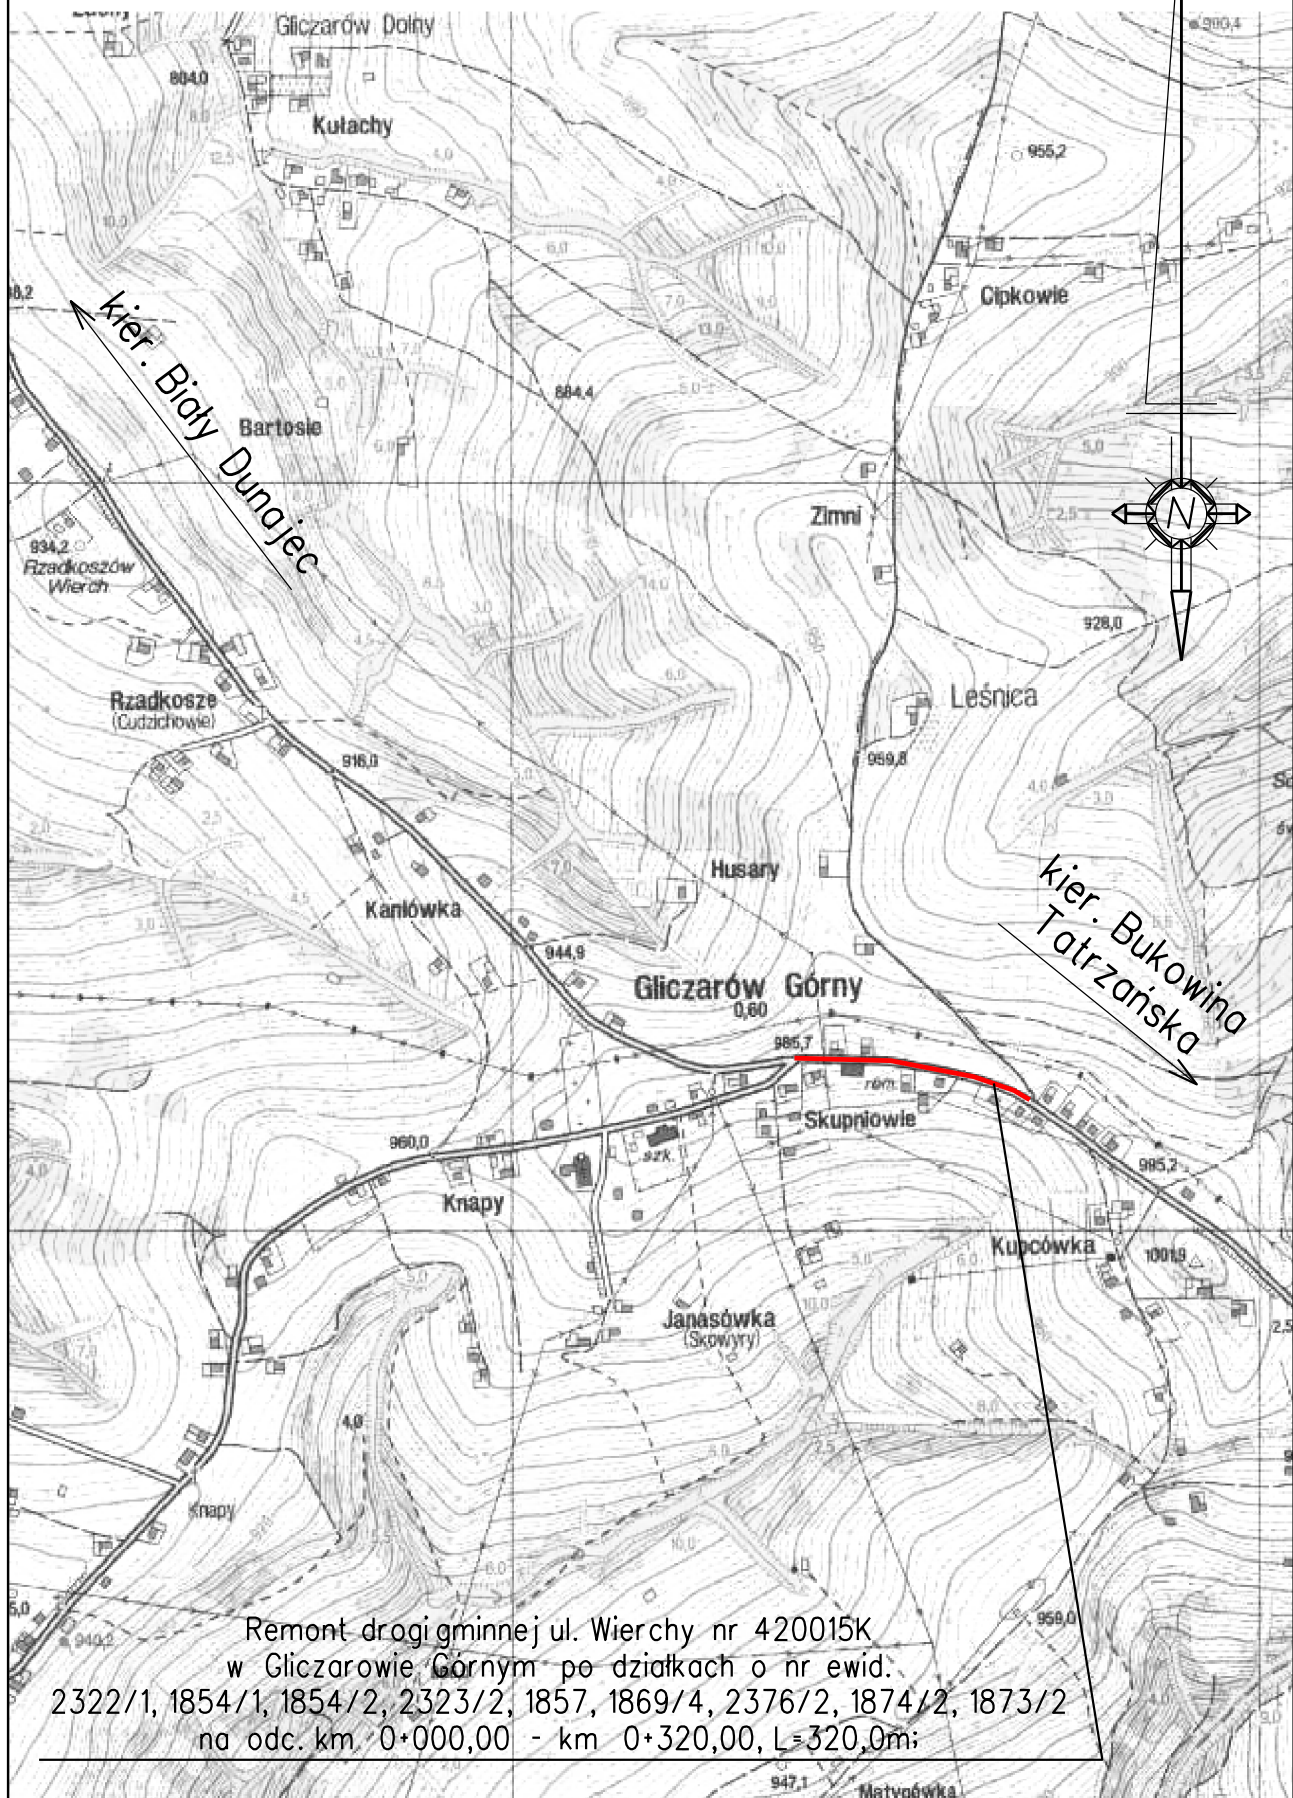

SZKIC NR 1  
OPRACOWAŁ: