


PRZEKRÓJ TYPOWY
DLA REMONTU DROGI GMINNEJ
szer. 5,00m
skala 1:50

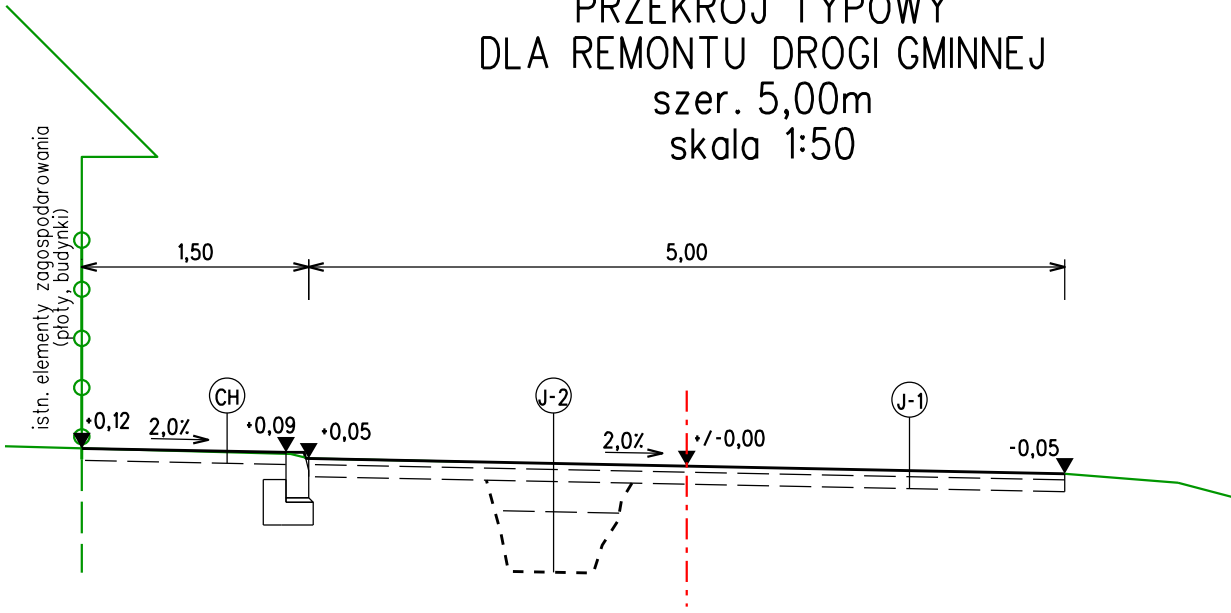

E2 >= 80MPa	J-1	NAWIERZCHNIA JEZDN - remont warstw bitumicznych	CH	NAWIERZCHNIA CHODNIKA - remont warstw brukowych
	4cm	warstwa ścieralna - AC 11 S	8cm	kostka betonowa brukowa
	8cm	warstwa wiążąca - AC 16 W		istn. podbudowa
E2 >= 80MPa	J-2	NAWIERZCHNIA JEZDN - remont warstw bitumicznych z odtworzeniem podbudowy		
	4cm	warstwa ścieralna - AC 11 S		
	8cm	warstwa wiążąca - AC 16 W		
E2 >= 35MPa	20cm	podbudowa zasadnicza - mieszanka niezwiązana z kruszywem C90/3		
	40cm	warstwa mrozochronna z mieszanki niezwiązanej lub gruntu niewysadzinowego o CBR >= 25%;		
RAZEM: 72cm		grunt rodzimy		

ZGŁOSZENIE ROBÓT BUDOWLANYCH

Remont drogi gminnej ul. Wierchy nr 420015K
w Gliczarowie Górnym po działkach o nr ewid.
2322/1, 1854/1, 1854/2, 2323/2, 1857, 1869/4, 2376/2, 1874/2, 1873/2
na odc. km 0+000,00 - km 0+320,00, L=320,0m;

SZKIC NR 3
OPRACOWAŁ: