


ALTANA - RZUT PRZYZIEMIA - SKALA 1:25

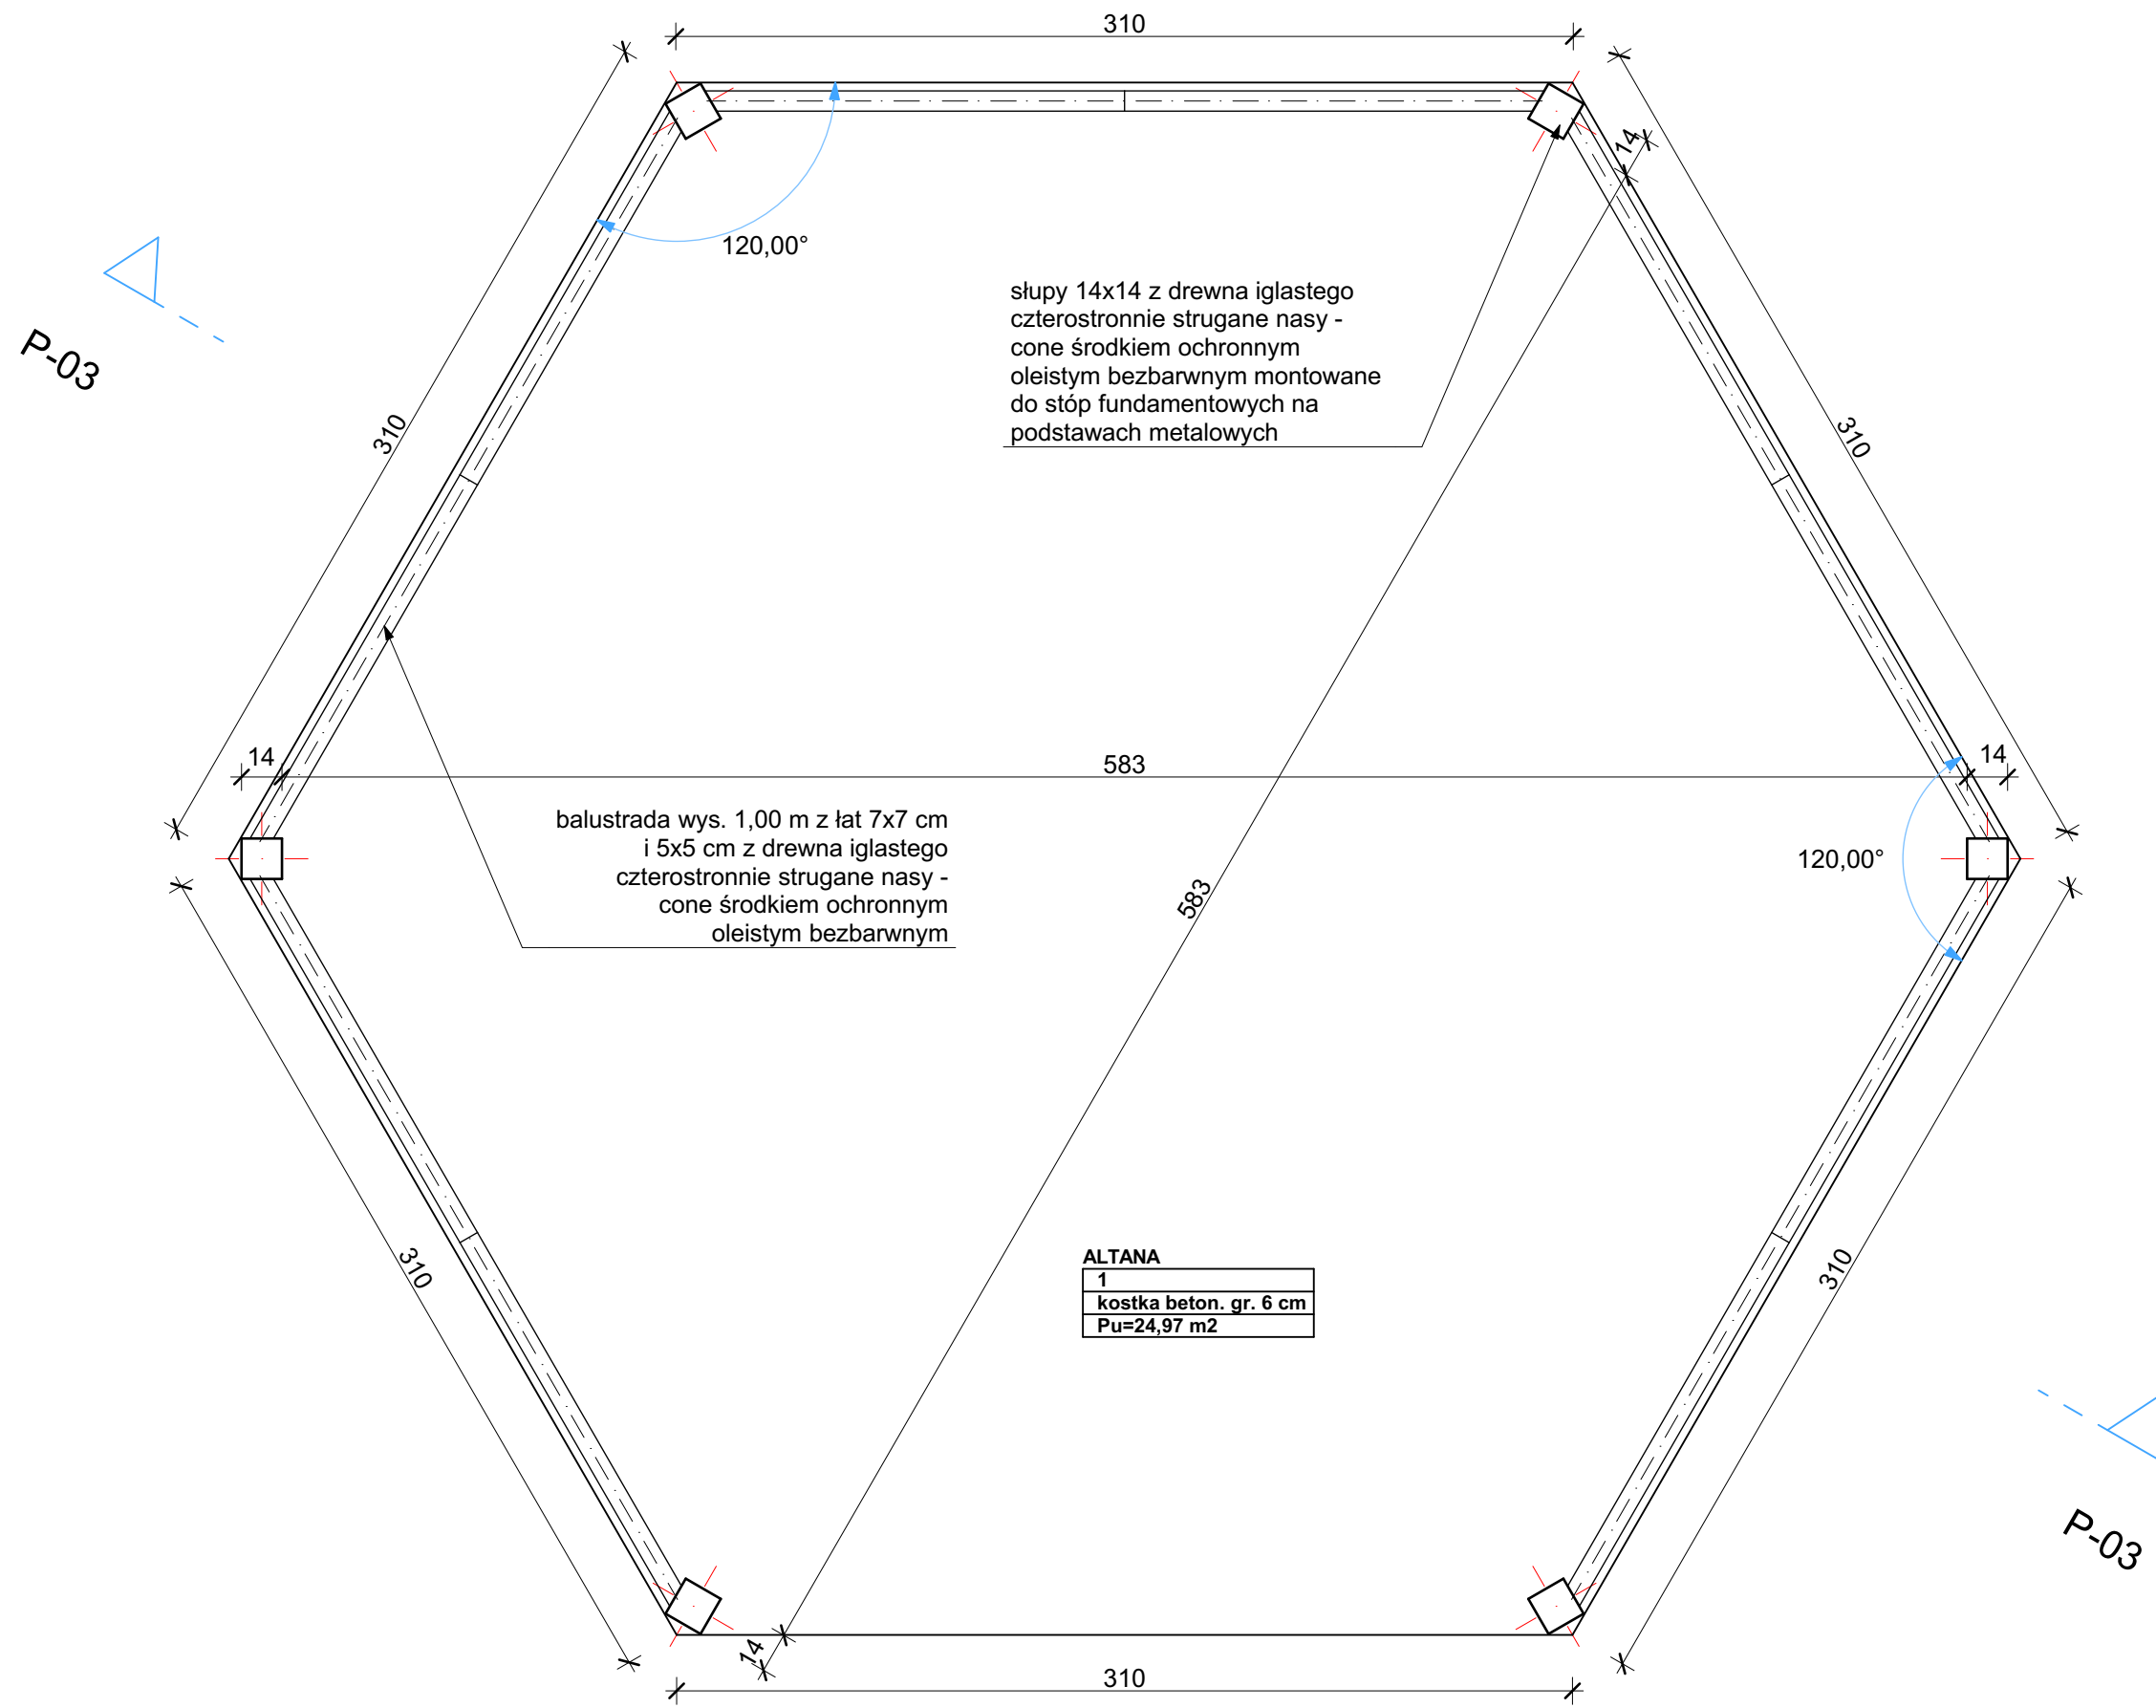

**BIURO USŁUG PROJEKTOWYCH I
OBSŁUGI INWESTYCYJNEJ**
Jan Hara

Ulica: Rynek nr 38
Miasto: Rudnik nad Sanem
Województwo: Podkarpackie
Kod pocztowy: 37-420

Tytuł projektu:
**Altana o pow. zabud. do 25 m2 na
działce nr ewid. gr. 1414 w
miejscowości Ulanów.**

Inwestor: Gmina Ulanów
ul. Rynek 5
37-410 Ulanów

Nazwa rysunku:
Rzut przyziemia altany

Status Rysunku:
Projekt techniczny.

Projektant:
Jan Hara

Podpis:

Upr.bud. nr 71/Tbg/88 do projektowania
w specjalności konstrukcyjno - budowlanej.

Skala projektu:
1:25

ID Arkusza
A.01.2

Data opracowania:
sierpień 2020 r.