


ŁĄCZY Z CZ. 1/2

ŁĄCZY Z CZ. 1/2

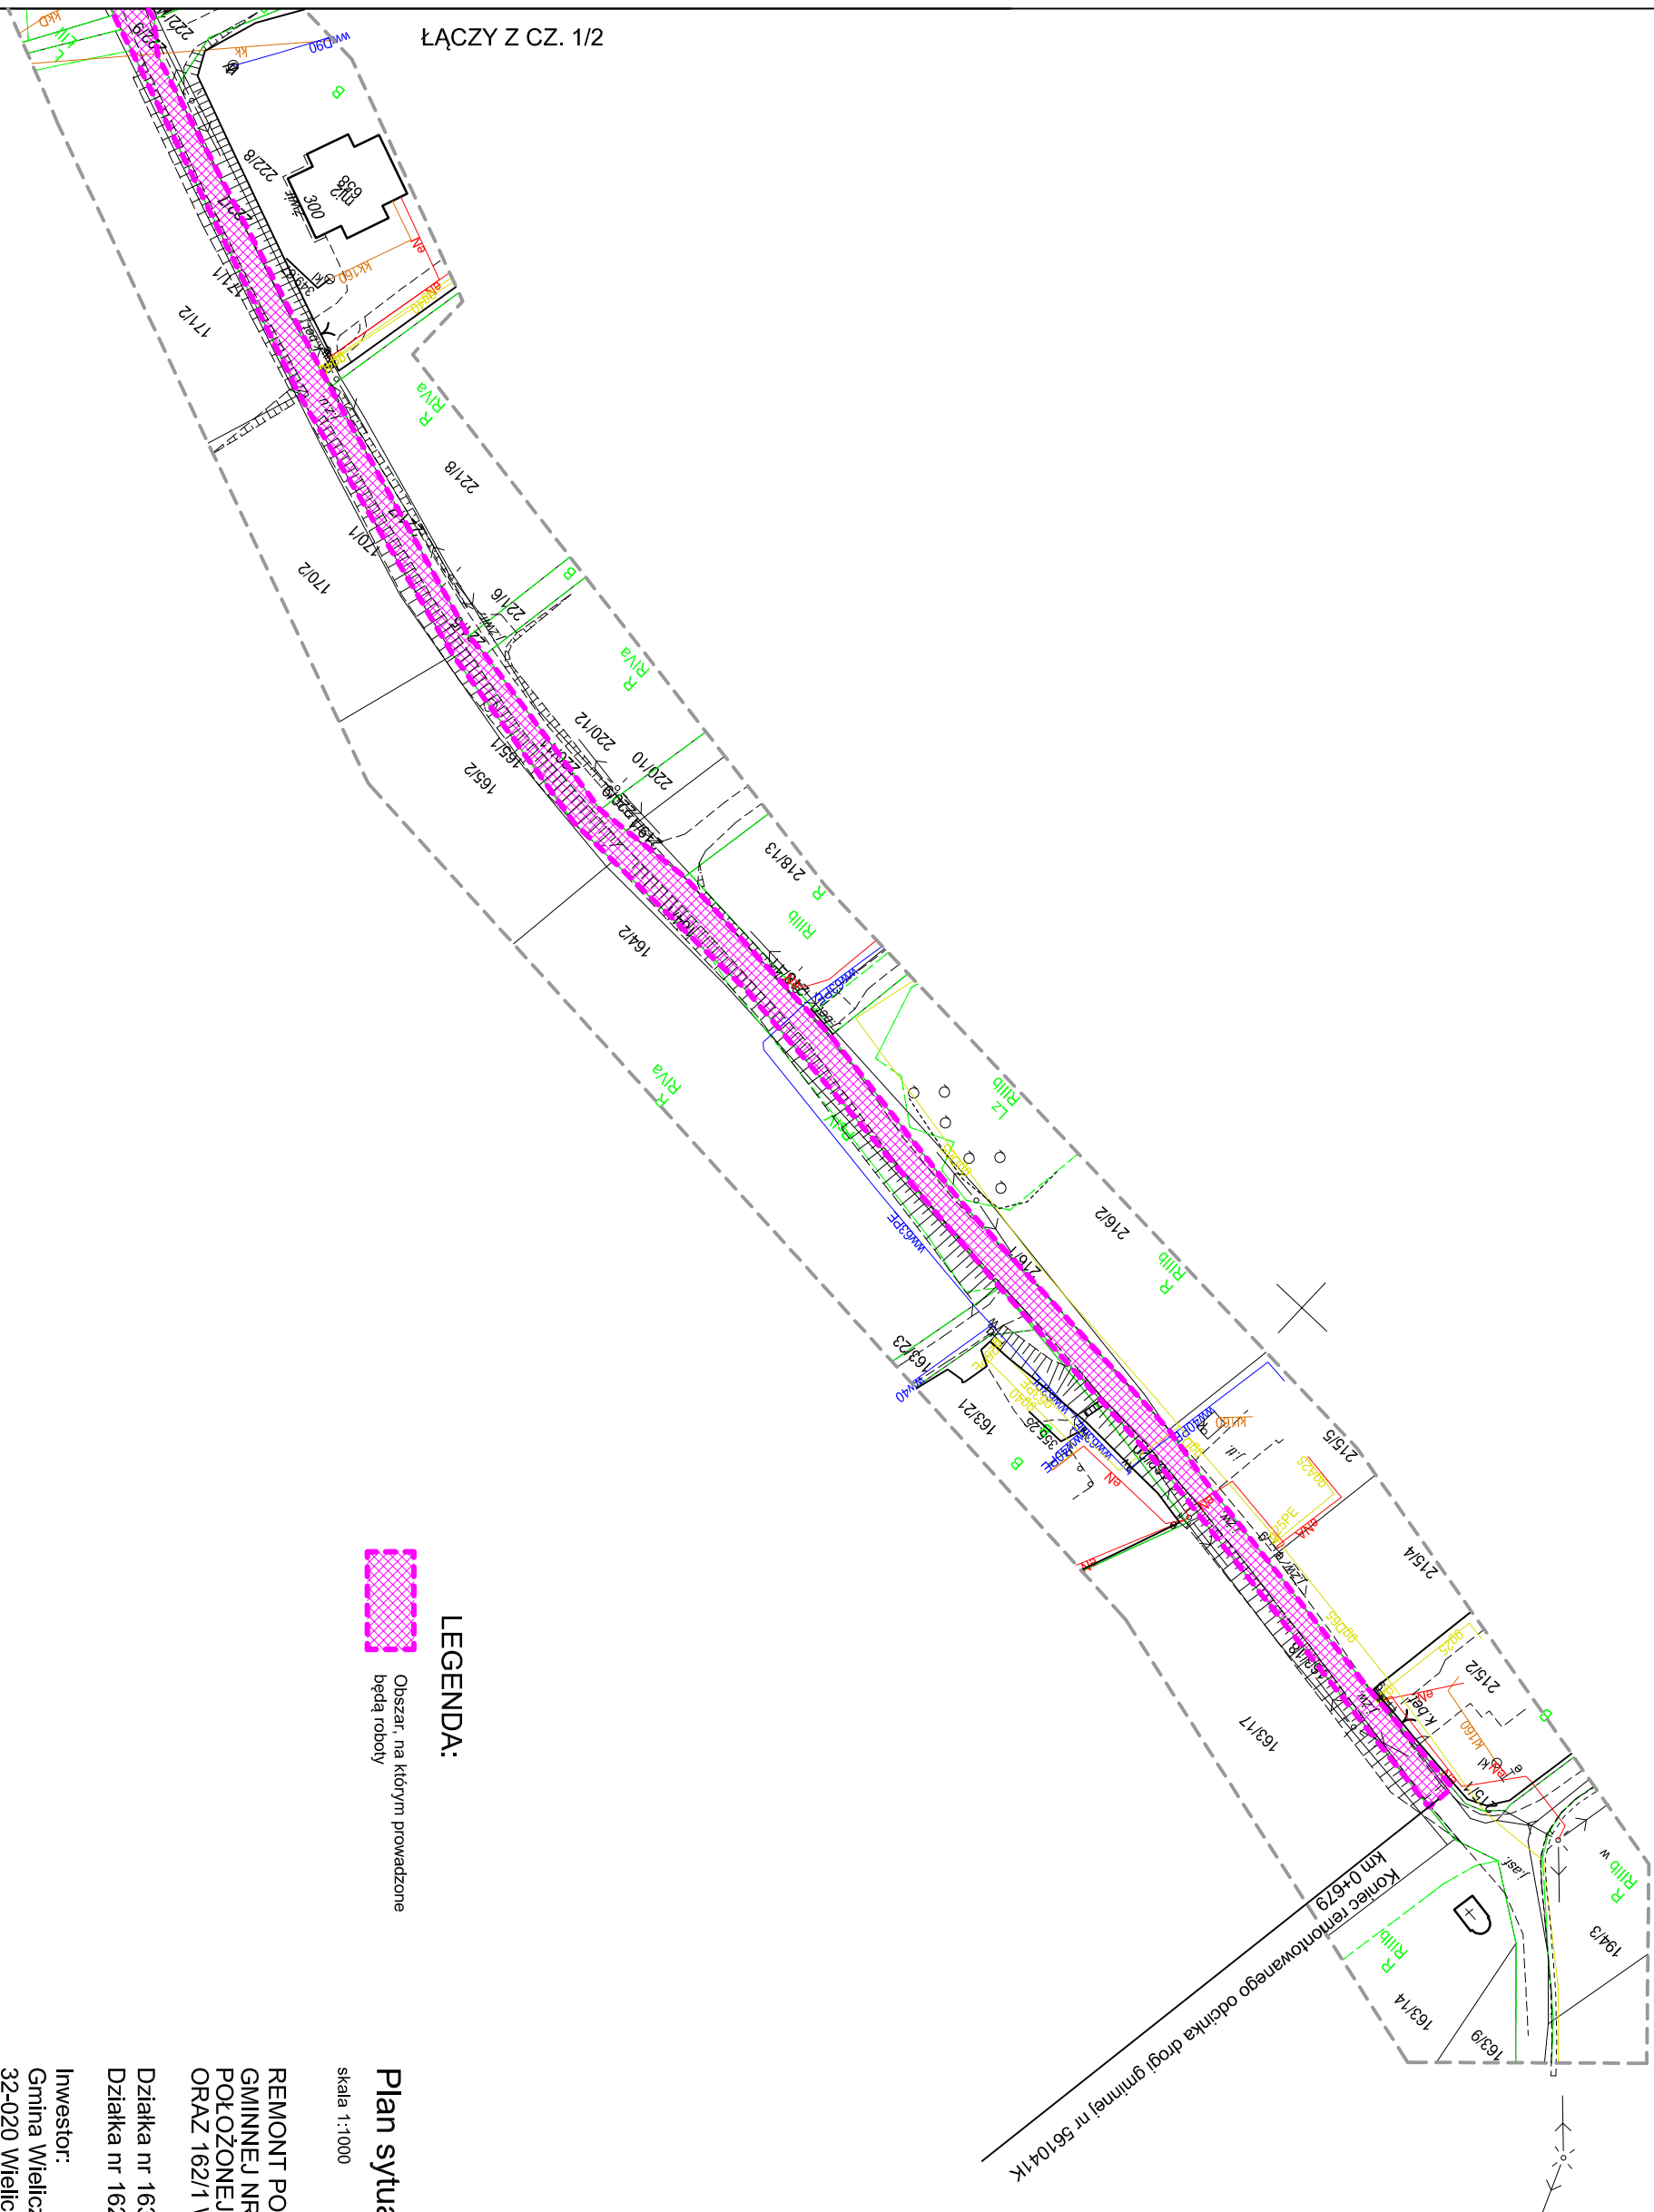

LEGENDA:

Obszar, na którym prowadzone będą roboty

## Plan sytuacyjny - część 2/2

skala 1:1000

REMONT PODBUDOWY I NAWIERZCHNI DROGI  
GMINNEJ NR 56/1041K JANÓWKA - GORZKÓW  
POŁOŻONEJ NA DZIAŁKACH NR 163 W JANÓWCE  
ORAZ 162/1 W GORZKOWIE

Działka nr 163 w miejscowości Jankówka, gmina Wieliczka  
Działka nr 162/1 w miejscowości Gorzków, gmina Wieliczka

**Investor:**  
Gmina Wieliczka - Gminny Zarząd Dróg  
32-020 Wieliczka  
ul. Lednicka 16a