


PLAN ORIENTACYJNY

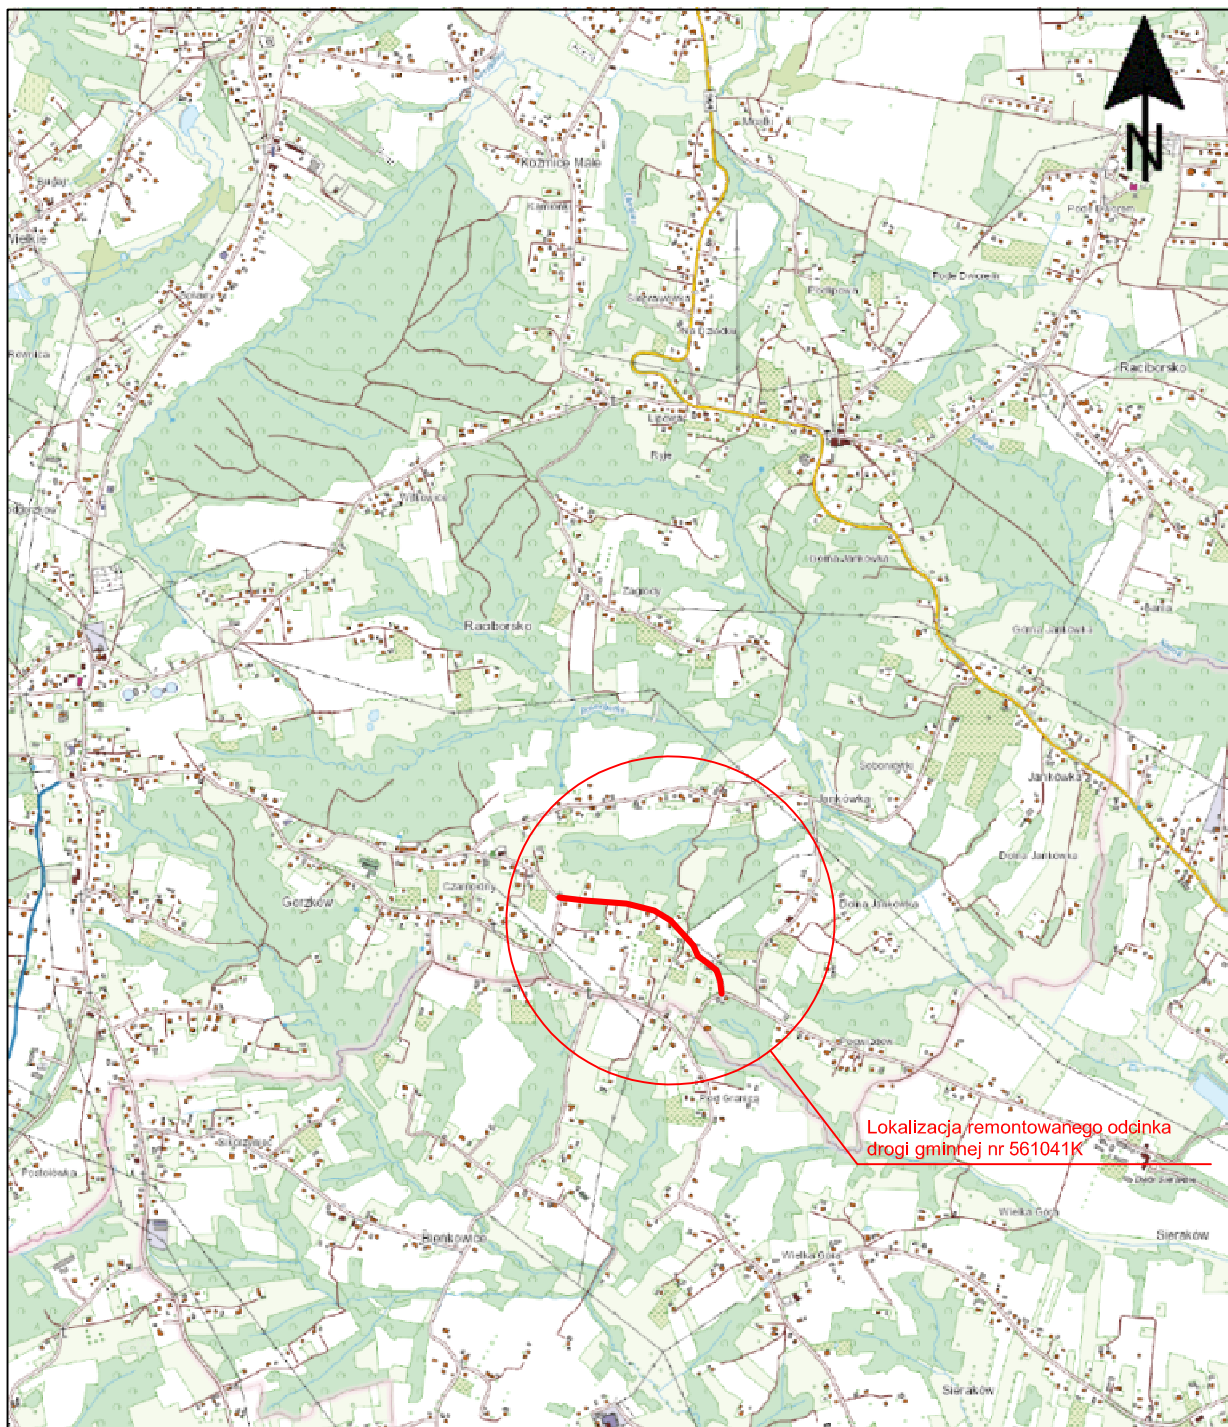

Plan orientacyjny

skala 1: 25 000

REMONT PODBUDOWY I NAWIERZCHNI DROGI
GMINNEJ NR 561041K JANKÓWKA - GORZKÓW
POŁOŻONEJ NA DZIAŁKACH NR 163 W JANKÓWCE
ORAZ 162/1 W GORZKOWIE

Działka nr 163 w miejscowości Jankówka, gmina Wieliczka
Działka nr 162/1 w miejscowości Gorzków, gmina Wieliczka

Inwestor:
Gmina Wieliczka - Gminny Zarząd Dróg
32-020 Wieliczka
ul. Lednicka 16a